



STATO DI FATTO (1990)

PIANTA PIANO TERRA

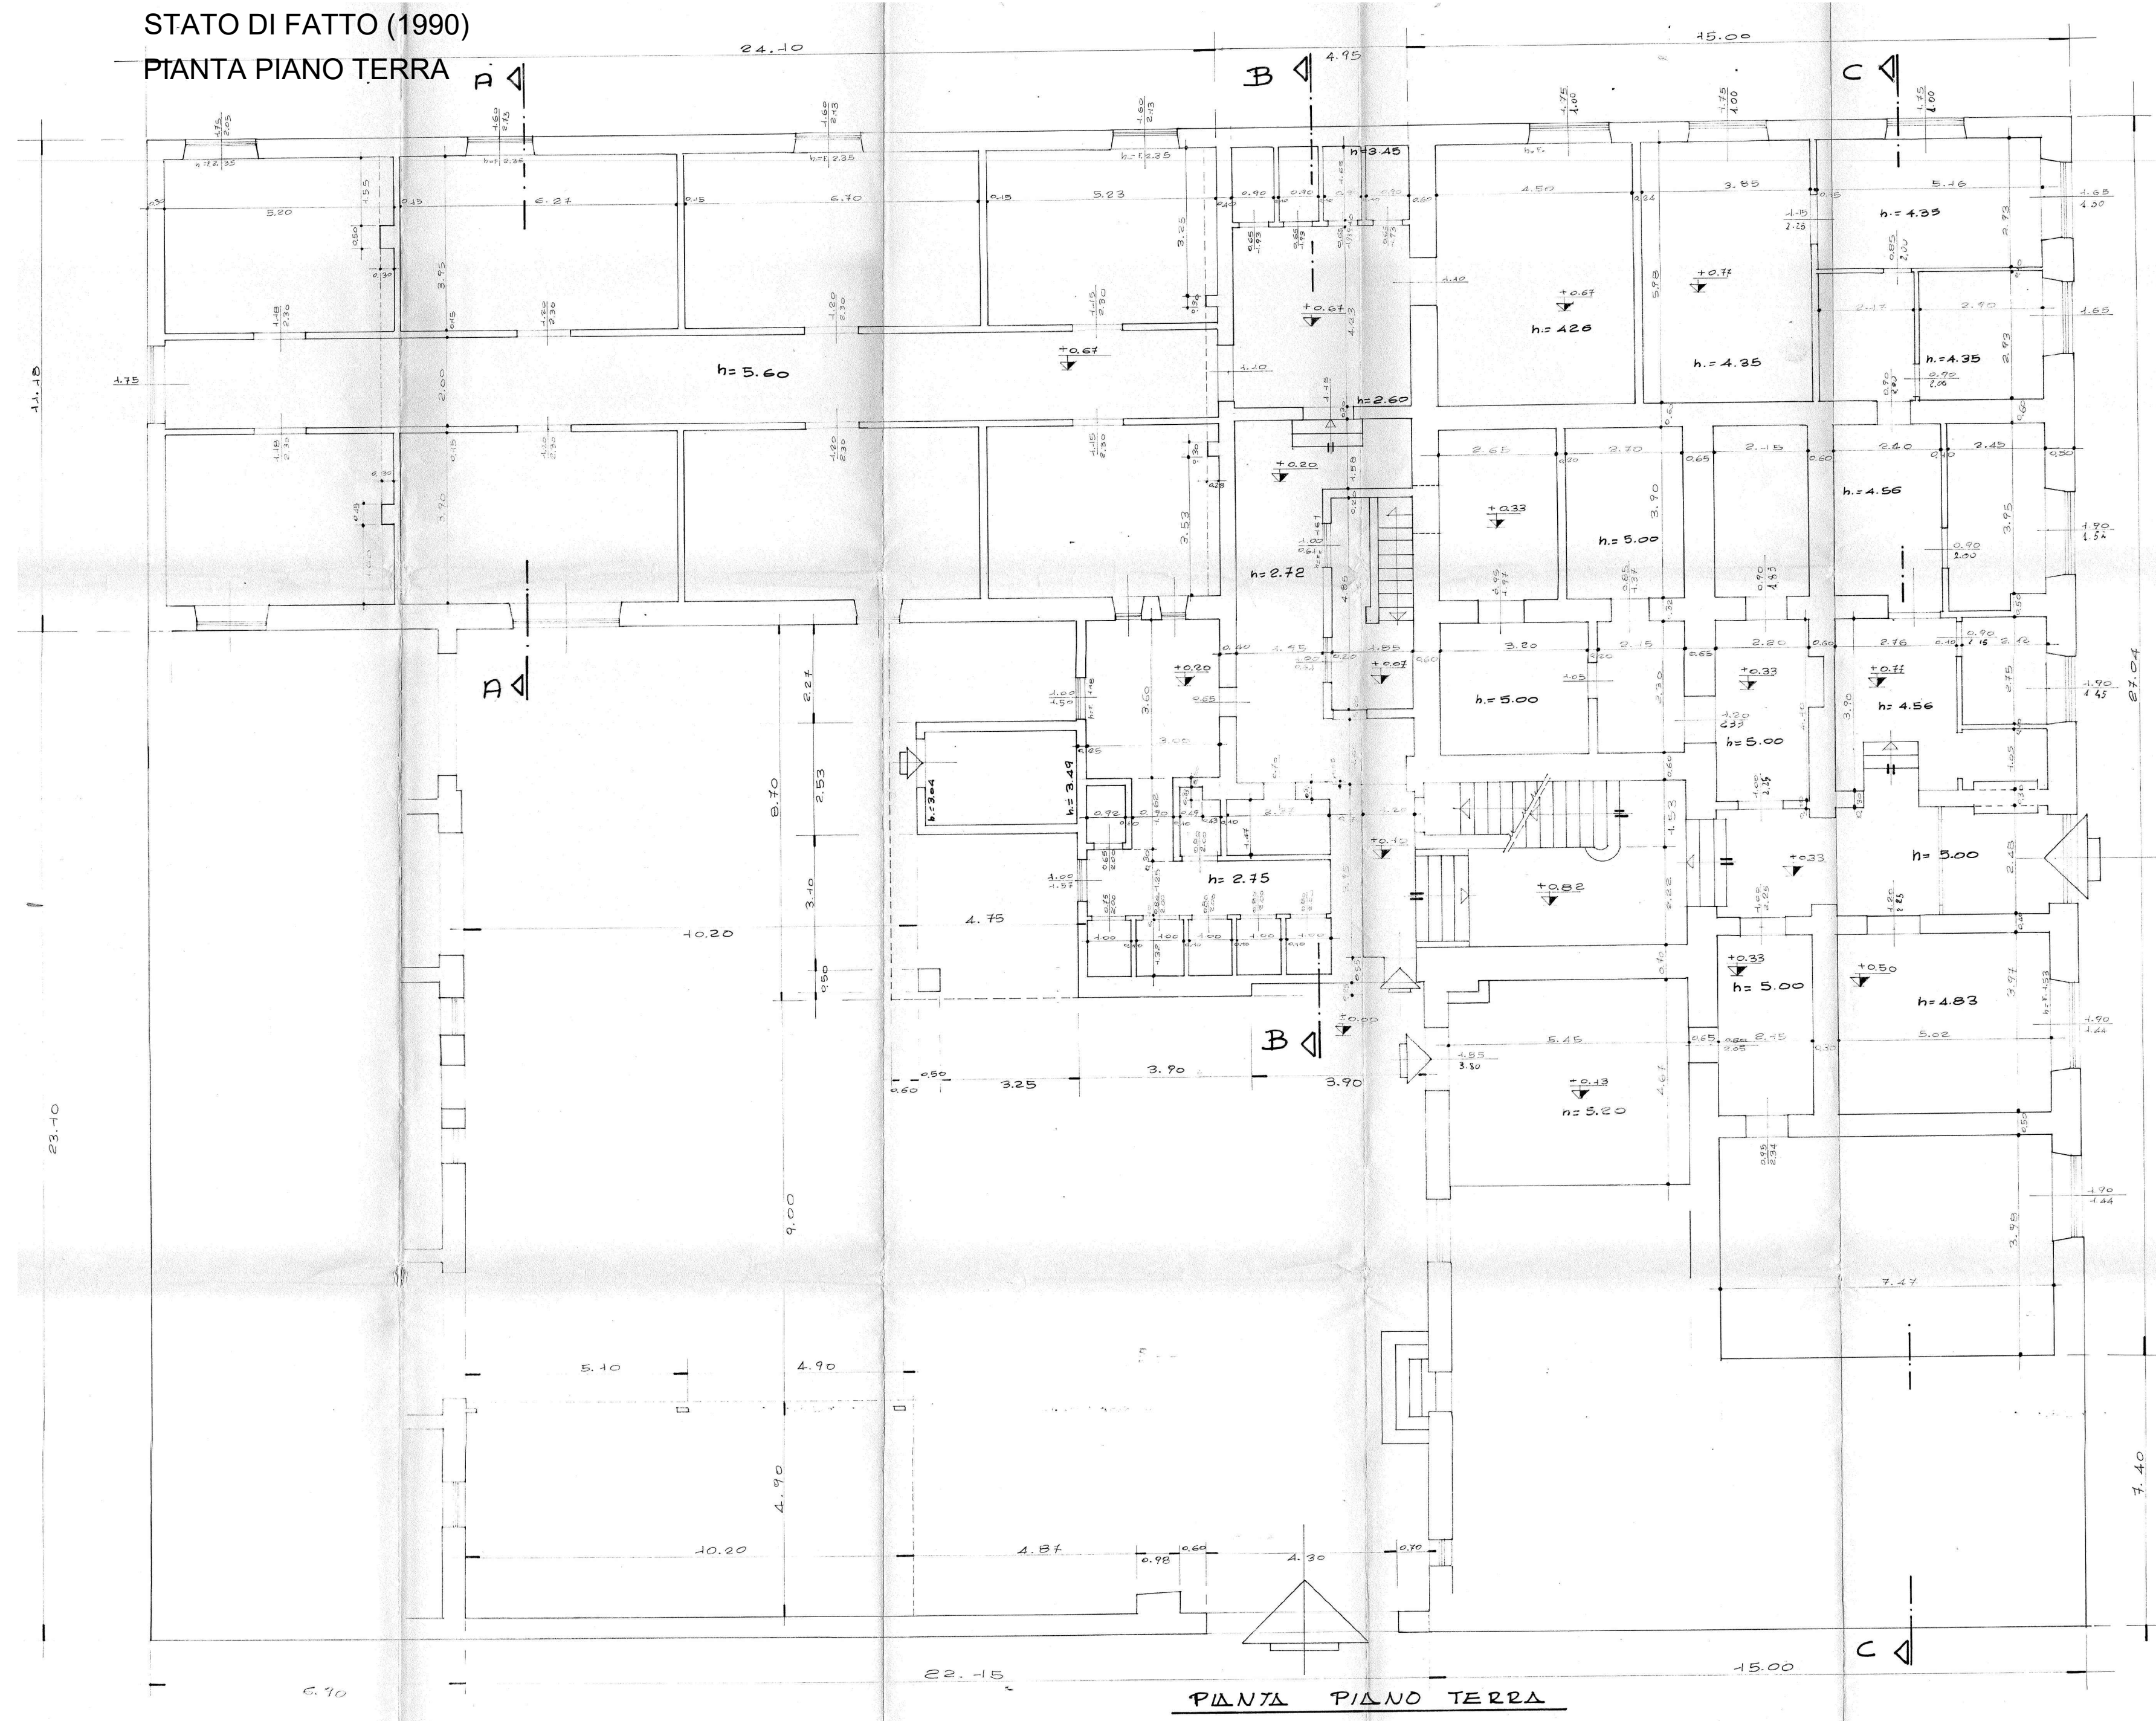


STATO DI FATTO (1990)


PIANTA PIANO PRIMO

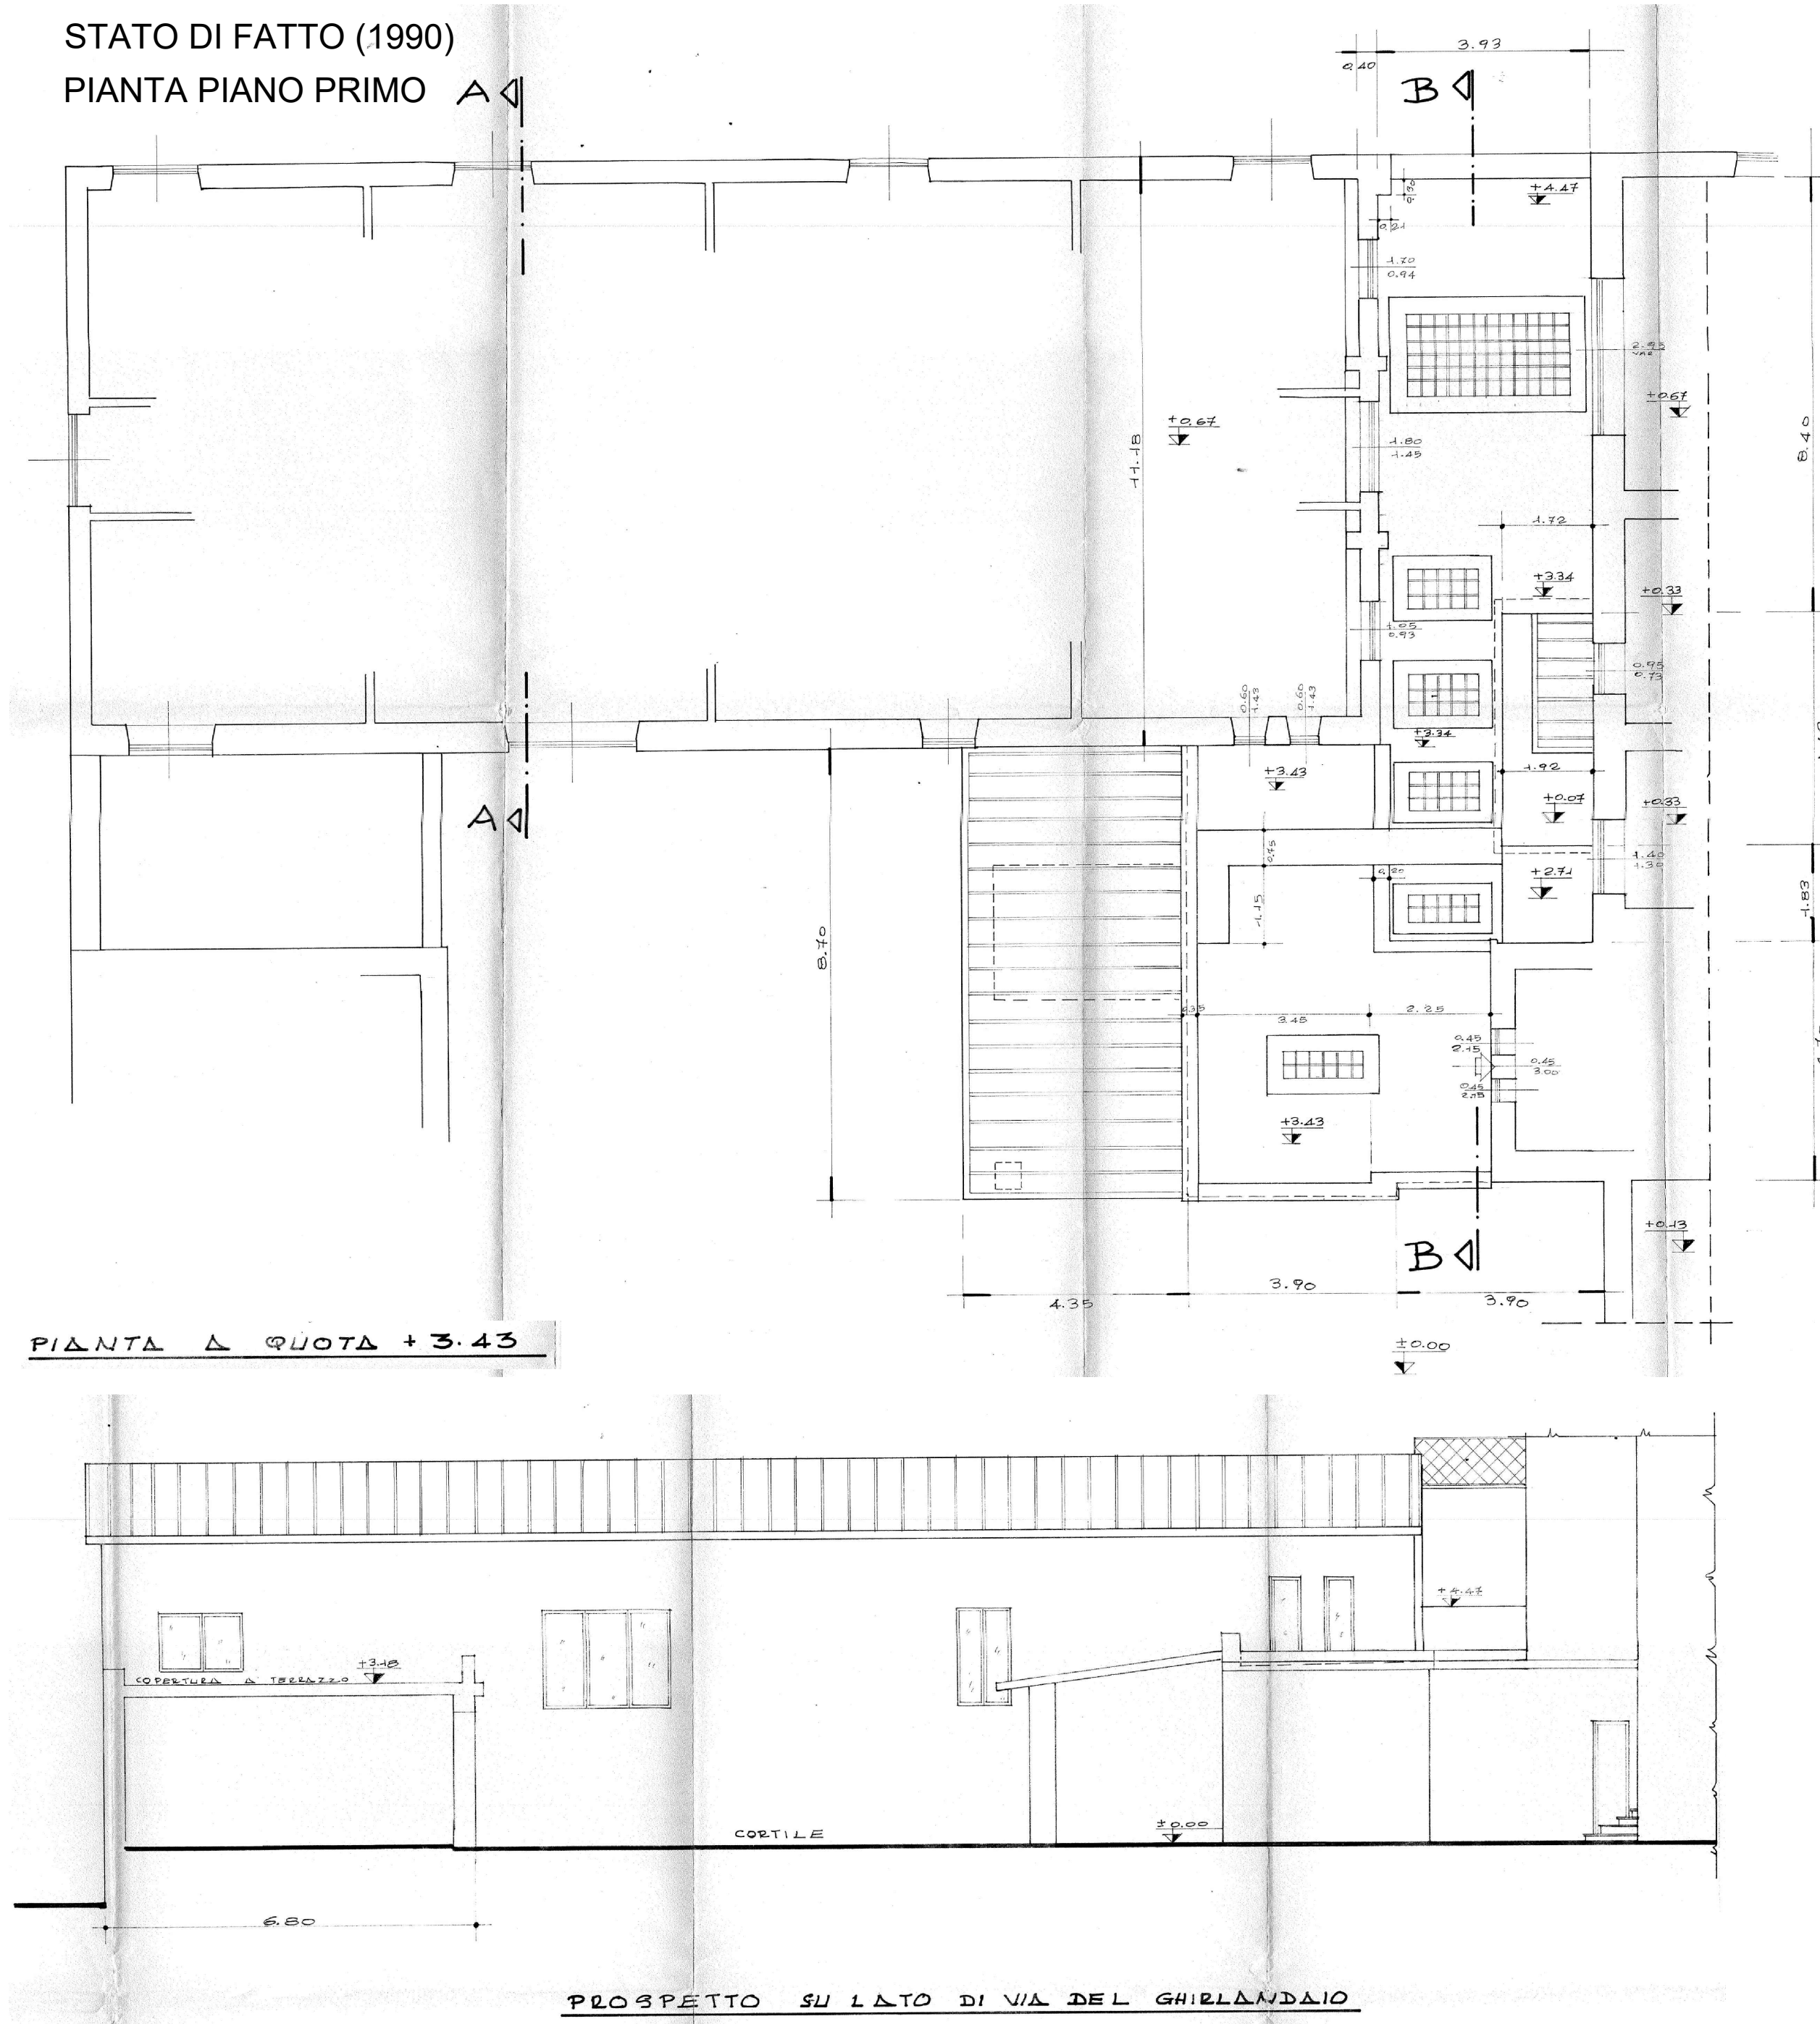


SEZIONE A-A

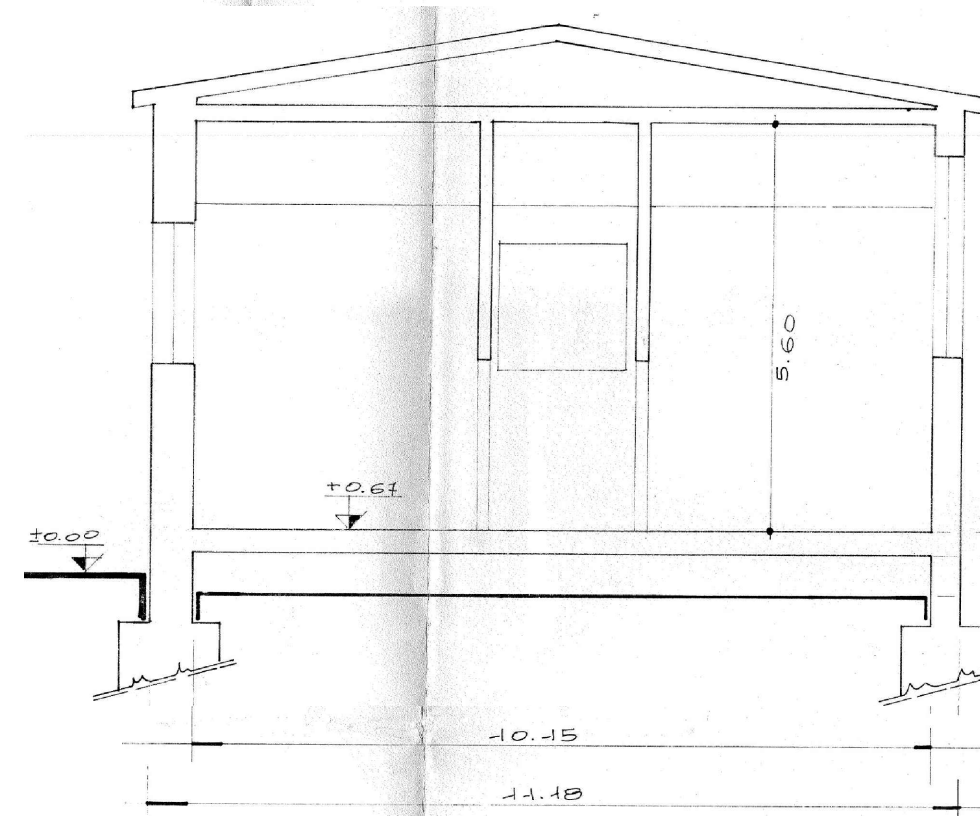


SEZIONE C-C

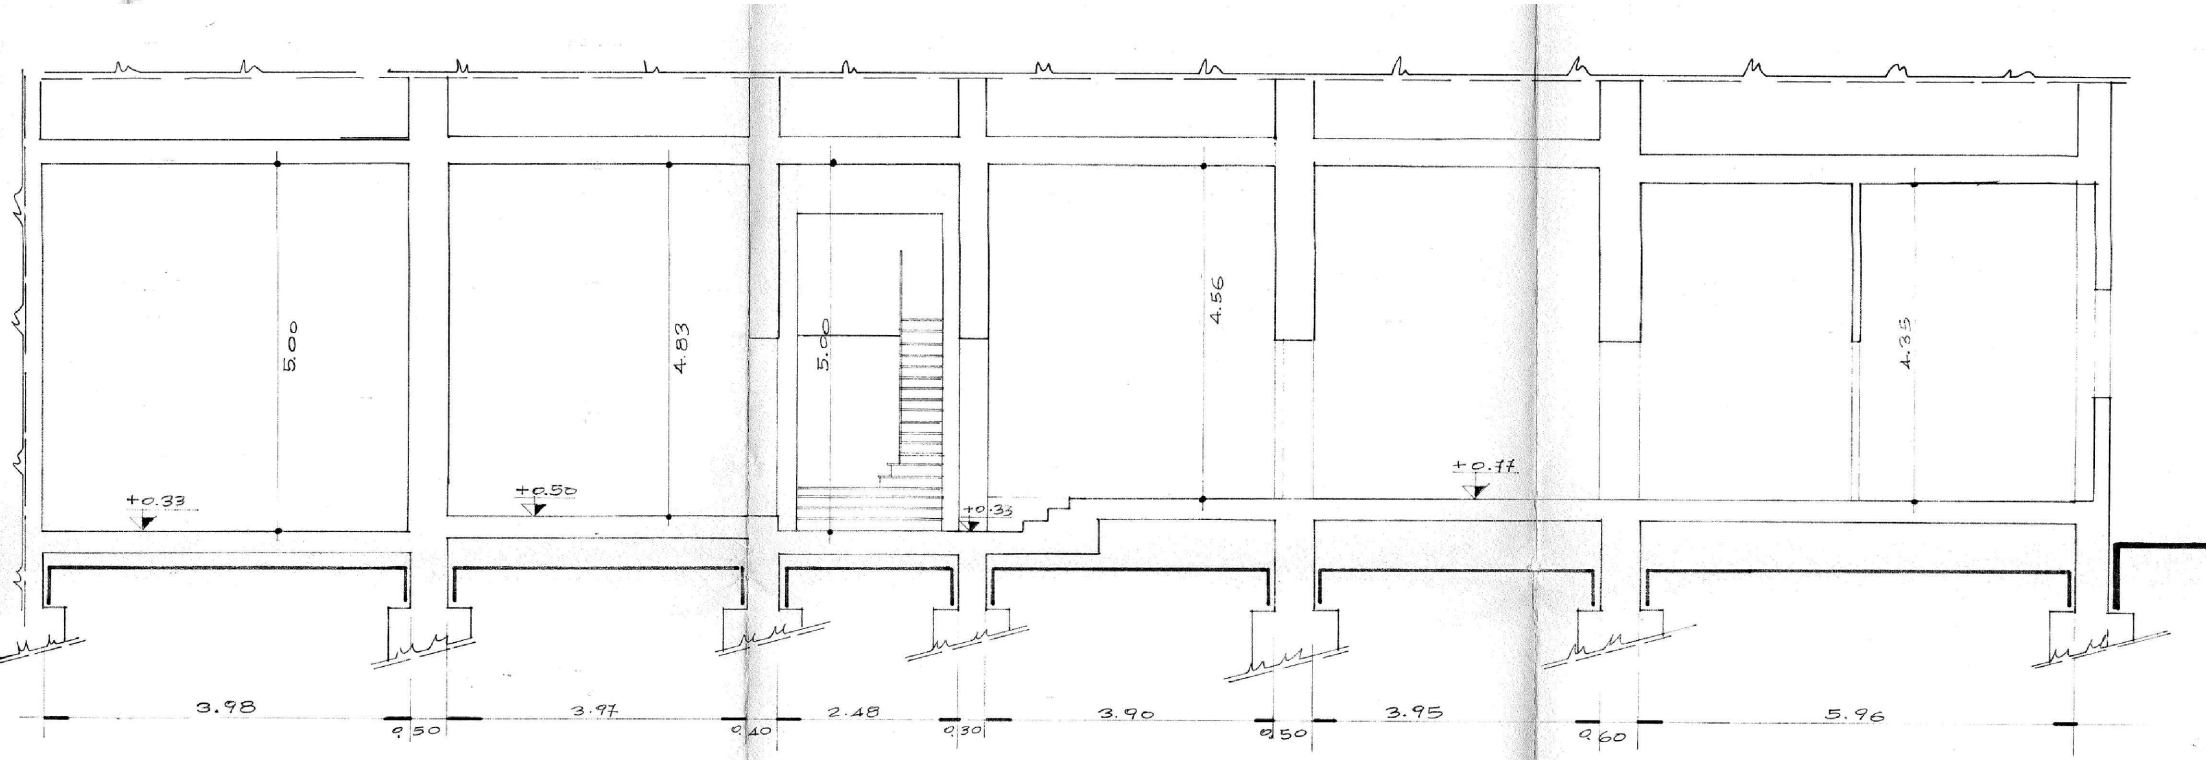

PROSPETTO

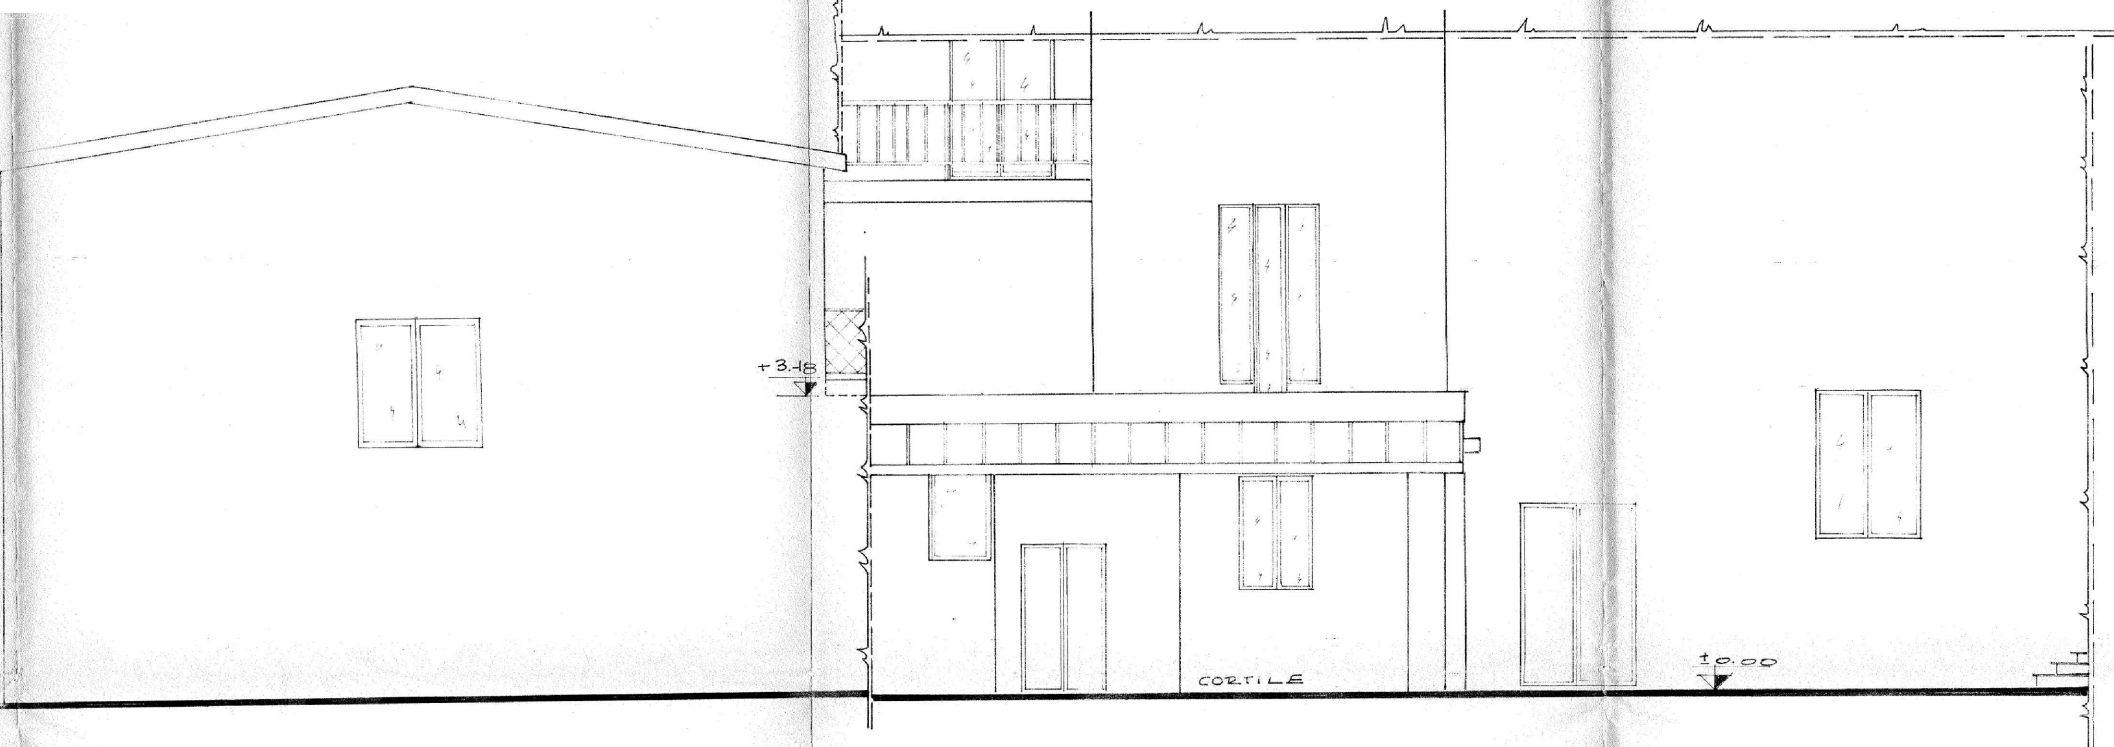


SEZIONE B-B E PROSPETTO LATERALE

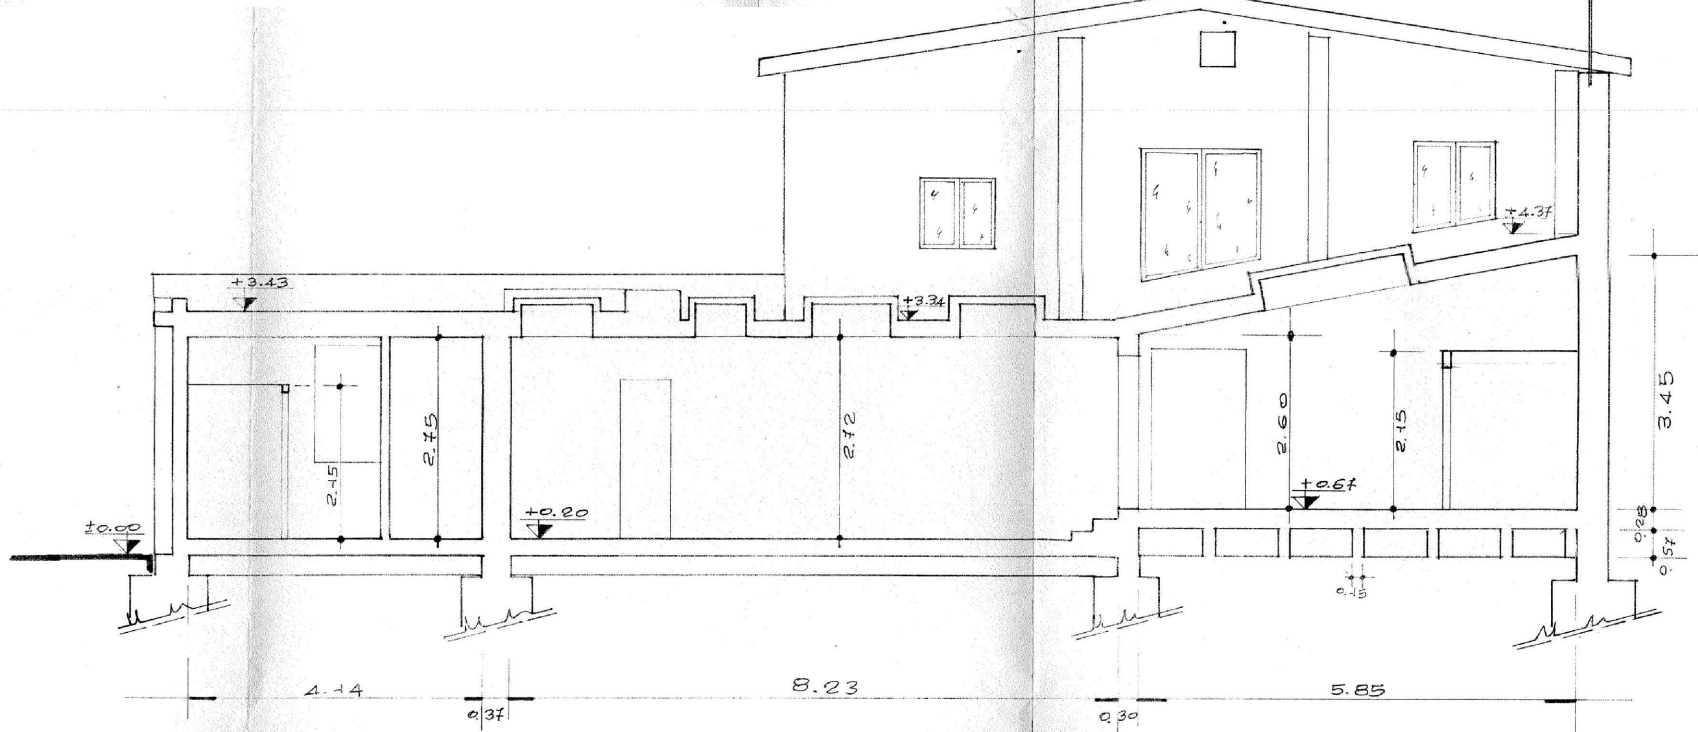


PROGETTO (1990)

PIANTA PIANO TERRA

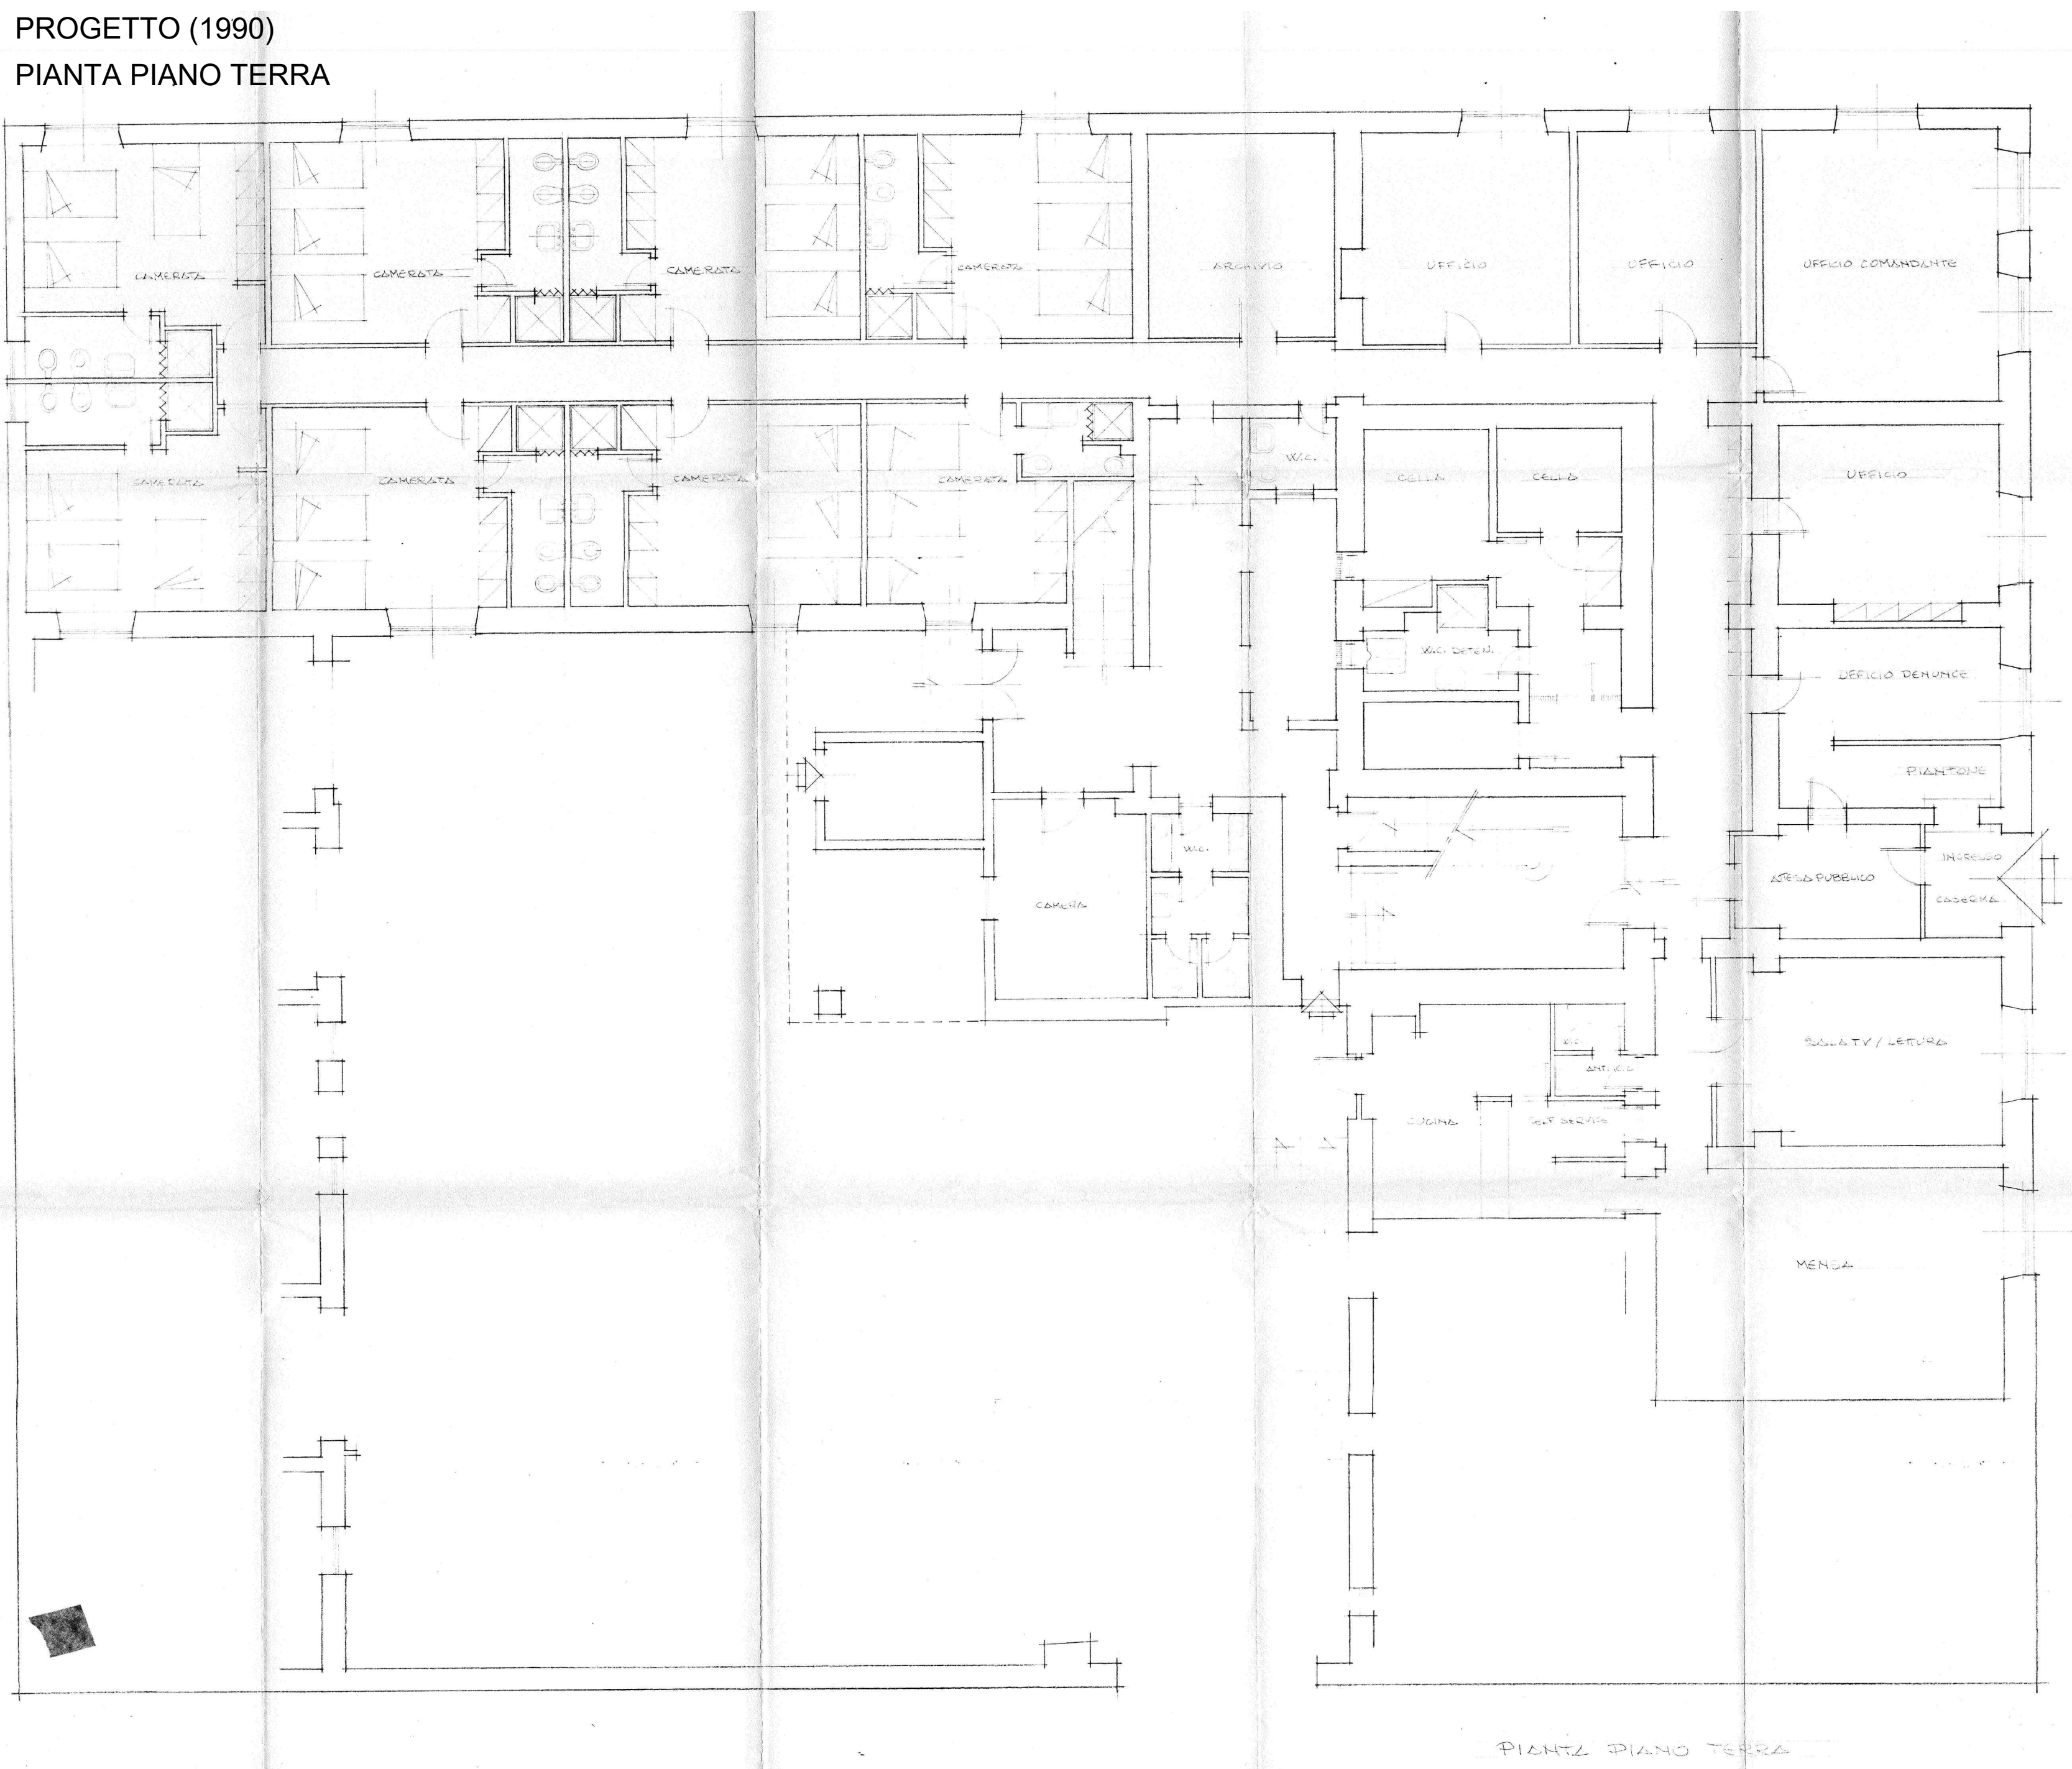

PROGETTO (1990)

PIANTA PIANO PRIMO

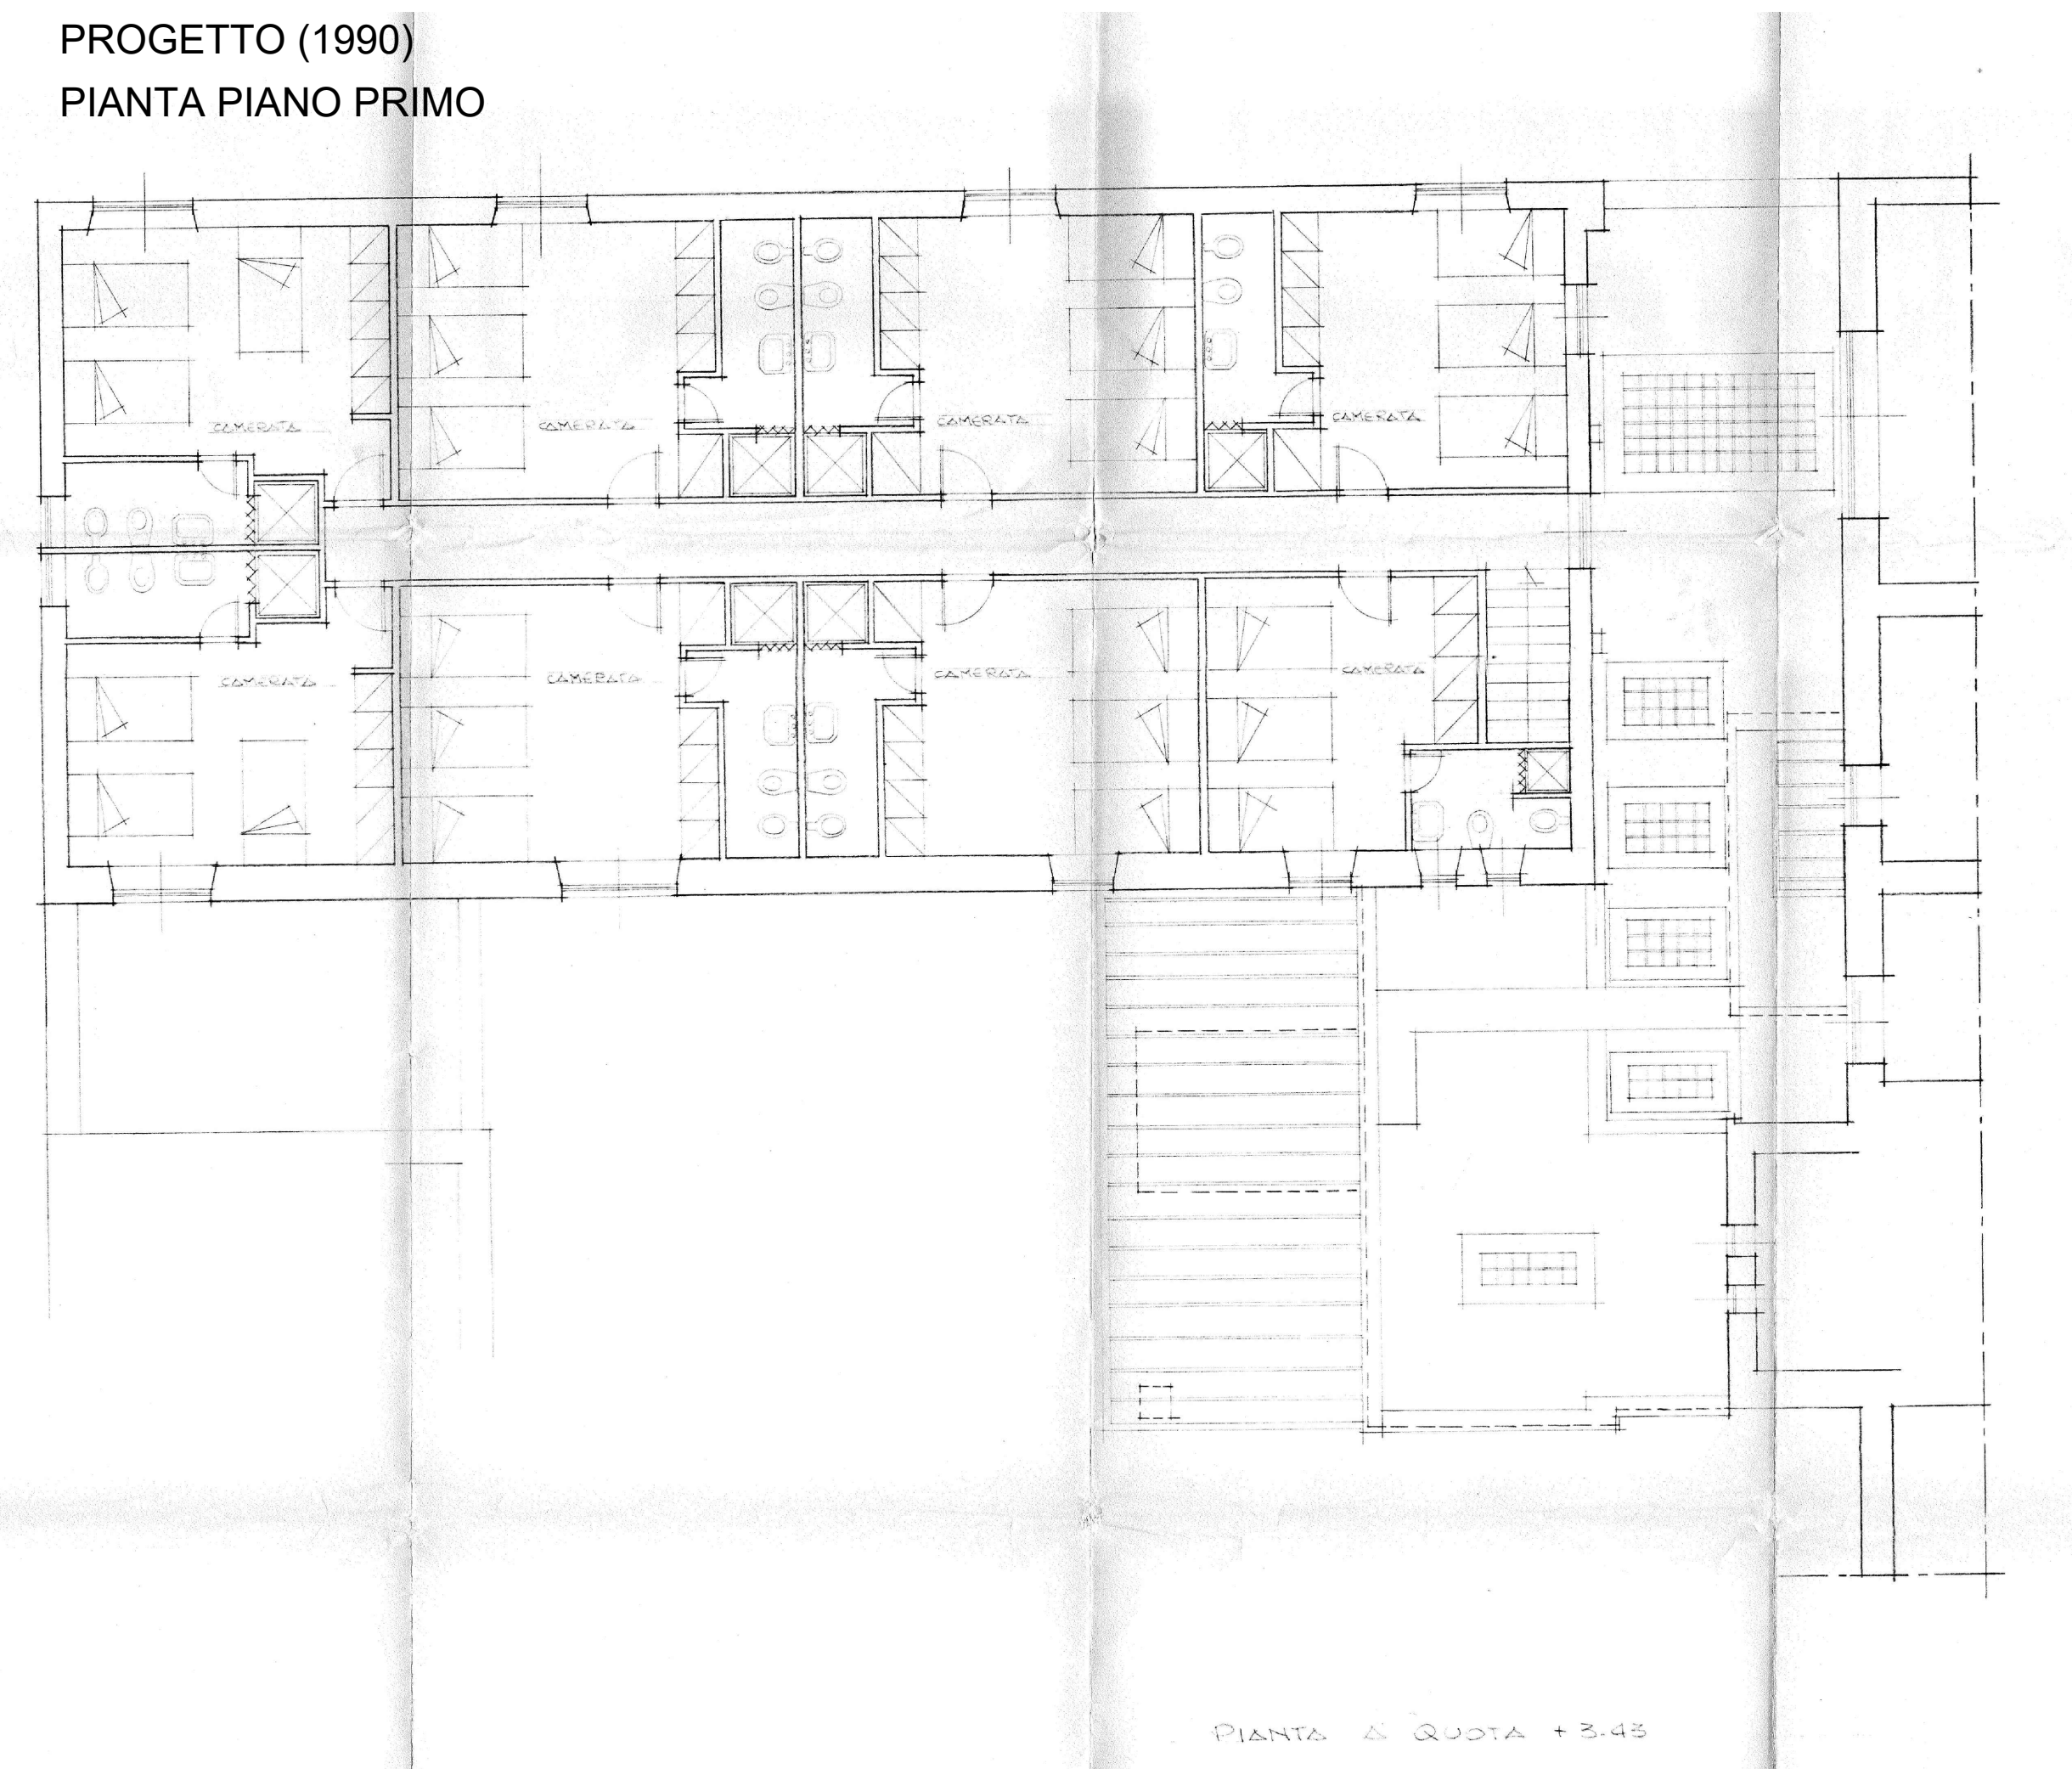

Ministero dei Lavori Pubblici
PROVVEDITORATO REGIONALE DEL LAZIO
UFFICIO SPECIALE DEL SERVIZIO CIVILE CO. R.A. DELLA CAPITALE

OGGETTO: STATO MODIFICATO DELL'EDIFICIO
DESAVIALE REGIONALE DELLA
CAPITALE DEL C.C.
SOTTO PLACCA
PROGETTO DI RISTRUTTURAZIONE ED
ADEGUAMENTO ESISTENZE
OPERATIVE DELL'AREA
DEI CARABINIERI

REGIONE LAZIO
UFFICIO SPECIALE DEL SERVIZIO CIVILE
DEI LAVORI CO. R.A. DELLA CAPITALE

PROGETTO PRELIMINARE ☐ PROGETTO DEFINITIVO ☒ PROGETTO ESECUTIVO ☒

STATO DEI LUOGHI

PROGETTO

LEGITTIMITA' URBANISTICA (1990):
Progetto di ristrutturazione e adeguamento
esistenze operative dell'area dei Carabinieri

04

PROPRIETA' RISERVATA A TERMINI DI LEGGE - RIPRODUZIONE VIETATA ANCHE PARZIALE

Ministero delle infrastrutture e dei trasporti
Provveditorato interregionale alle opere pubbliche
per il Lazio, l'Abruzzo e la Sardegna
UFFICIO DIRIGENZIALE 3 - TECNICI E OPERE MARITIME
PER LA REGIONE LAZIO
Sezione 4

Fondi MIT - cap. 7341

REVISIONE PROGETTO

incarico di ricerca, collazione e produzione della documentazione
tecnica, amministrativa e catastale di supporto all'Indirizzo di Conferenza
dei Servizi finalizzata alla regolarizzazione di un manifesto esistente nella
Stazione CC Famiglia
CUP: D86/2500510001

REVISIONE PROGETTO

LEGITTIMITA' URBANISTICA (1990):
Progetto di ristrutturazione e adeguamento
esistenze operative dell'area dei Carabinieri

04

PROPRIETA' RISERVATA A TERMINI DI LEGGE - RIPRODUZIONE VIETATA ANCHE PARZIALE