


LEGENDA

- RETICOLO IDROGRAFICO
- FOSSO DI GUARDIA IN C.L.S.
50x50x50 cm
80x80x80 cm
- CUNETTA PER ALLONTANAMENTO ACQUE
DRENAGGIO PIATTAFORMA NEI TRATTI IN TRINCEA
CON CASSETTE DI RACCOLTA
FOGNATURA SOTTOSTANTE
Ø315
Ø400
Ø500
- FOGNATURA PER RACCOLTA E
ALLONTANAMENTO ACQUE DI
DRENAGGIO PIATTAFORMA
Ø300
Ø400
Ø500
Ø630
- CANALETTA DI RACCOLTA ACQUE
DRENAGGIO PIATTAFORMA
20x40x40 cm
30.00x32.00 cm
- SENDO DI SCORRIMENTO ACQUE
REGIMATE
- MURI DI SOSTEGNO IN C.A. PREFABBRICATI
- ZANELLA PREFABBRICATA NEI TRATTI IN
STERIO
- TOMBINO CIRCOLARE PER TRATTI DI
ATTRAVERSAIMENTO E RACCORDO FOSSI
DI GUARDIA
- TOMBINO CIRCOLARE DI SCATOLARE FOR
ATTRAVERSAIMENTO FOSSI NATURALI
(ACQUE DI VERSANTE)
- VASCA DI RACCOLTA E SEDIMENTAZIONE
ACQUE DI PRIMA PIOGGIA

QUADRO DI UNIONE

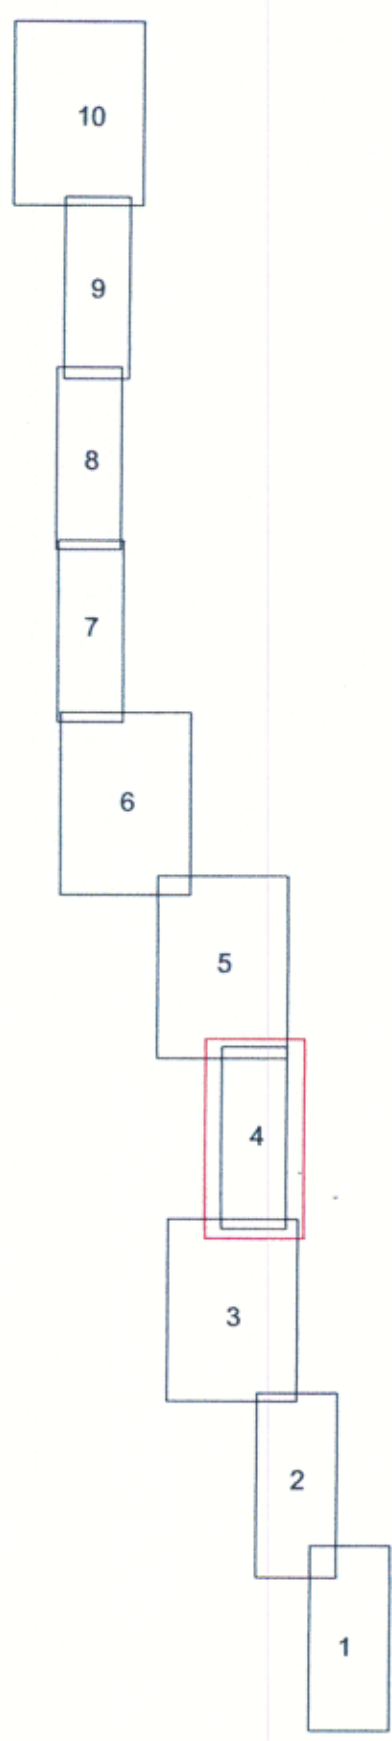

RIQUADRO 4

REGIONE TOSCANA PROVINCIA DI SIENA		 ANAS S.p.A. <small>Direzione Centrale Programmazione Progettazioni</small>	
ITINERARIO INTERNAZIONALE E78 S.G.C. GROSSETO - FANO			
ADEGUAMENTO A 4 CORSIE NEL TRATTO GROSSETO - SIENA (S.S. 223 "DI PAGANICO") DAL KM 41+600 AL KM 53+400 - LOTTO 9			
PROGETTO DEFINITIVO			
GRUPPO DI PROGETTAZIONE Dott. Ing. Massimo Clerici Bagozzi Dott. Ing. Andrea Pannini Dott. Ing. Gianluca Terrosi Dott. Arch. Franco Agnorelli		IL PROGETTISTA Dott. Ing. Massimo Clerici Bagozzi IL RESPONSABILE DELL'ELABORATO Dott. Ing. Andrea Pannini	
D.04 Approfondimenti ed integrazioni specialistiche relative all'idraulica		INTEGRAZIONE PRESTAZIONI SPECIALISTICHE Dott. Ing. Massimo Clerici Bagozzi	
VISTO IL RESPONSABILE DEL PROCEDIMENTO Dott. Ing. P. Lalli		VISTO IL RESPONSABILE DEL SERVIZIO PROGETTAZIONE Dott. Ing. A. Volante	
DATA		DATA 01/09/2005	
PROTOCOLLO		PROTOCOLLO	
PLANIMETRIA IDRAULICA 4/9			
CODICE PROGETTO	CODICE FILE	REVISIONE	FOGLIO
07020 0 0301	010100010RPL04	A	0101
SCALA: 1:1000			
D			
C			
B			
A			
Emissione		01/09/2005	Ing. Secondato
DESCRIZIONE		DATA	Ing. Grassi
REV.		VERIFICATO	Ing. Merand
		RESP. TECNICO	
		RESP. D'INTERNO	
		RESP. DI SETTORE	