

LEGENDA

RETICOLO IDROGRAFICO

FOSSEDIO DI GUARDIA IN C.L.S.  
50x50x50 cm  
60x60x60 cm  
80x80x80 cm

CUNETTA PER ALLONTANAMENTO ACQUE  
DRENAGGIO PIATTAFORMA NEI TRATTI IN TRINCEA,  
CON CASSETTE DI RACCOLTA  
FOGNATURA SOTTOSTANTE  
Ø15  
Ø400  
Ø500

FOGNATURA PER RACCOLTA E  
ALLONTANAMENTO ACQUE DI  
DRENAGGIO PIATTAFORMA  
Ø200  
Ø400  
Ø500  
Ø630

CANALINETTA DI RACCOLTA ACQUE  
DRENAGGIO PIATTAFORMA  
20.40x24.50x10 cm  
30.00x32.00x10 cm

SENDO DI SCORRIMENTO ACQUE  
REGIMATE

MURI DI SOSTEGNO IN C.A. PREFABBRICATI


ZANIELLA PREFABBRICATA NEI TRATTI IN  
STERRO

TOMBINO CIRCOLARE PER TRATTI DI  
ATTAVVERGIMENTO E RACCORDO FOSSE  
DI GUARDIA

TOMBINO CIRCOLARE O SCATOLARE PER  
ATTAVVERGIMENTO FOSSE NATURALI  
(ACQUE DI VERSANTE)

VASCA DI RACCOLTA E SEDIMENTAZIONE  
ACQUE DI PRIMA PIOGGIA

QUADRO DI UNIONE

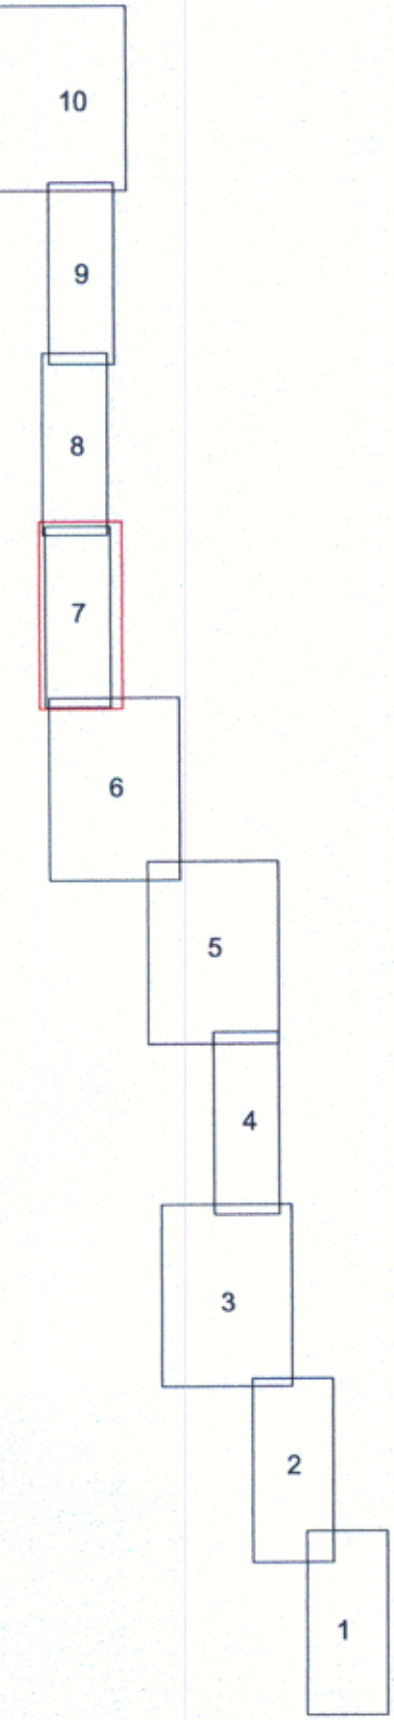

REGIONE TOSCANA  
PROVINCIA DI SIENA

**ANAS S.p.A.**  
Direzione Centrale Programmazione Progettazione

ITINERARIO INTERNAZIONALE E78  
S.G.C. GROSSETO – FANO

ADEGUAMENTO A 4 CORSE  
NEL TRATTO GROSSETO – SIENA (S.S. 223 "DI PAGANICO")  
DAL KM 41+600 AL KM 53+400 – LOTTO 9

PROGETTO DEFINITIVO

GRUPPO DI PROGETTAZIONE  
Dott. Ing. Massimo Clerici Bagozzi  
Dott. Ing. Andrea Pannini  
Dott. Ing. Gianluca Terrosi  
Dott. Arch. Franco Agnorelli

**MASSIMO CLERICI BAGOZZI**  
INGEGNERE  
04/04/2012  
14/03/2012

IL PROGETTISTA  
Dott. Ing. Massimo Clerici Bagozzi  
IL RESPONSABILE DELL'ELABORATO  
Dott. Ing. Andrea Pannini  
INTEGRAZIONE PRESTAZIONI SPECIALISTICHE  
Dott. Ing. Massimo Clerici Bagozzi

D.07 Approfondimenti ed integrazioni specialistiche relative all'idraulica  
VISTO: IL RESPONSABILE DEL PROCEDIMENTO  
Dott. Ing. P. Lalli

VISTO: IL RESPONSABILE DEL SERVIZIO PROGETTAZIONE  
Dott. Ing. A. Valente

DATA 01/09/2005  
PROTOCOLLO

PLANIMETRIA IDRAULICA 7/9

**PER COPIA CONFORME**  
Dott. Ing. Massimo Clerici Bagozzi

CODICE PROGETTO	CODICE FILE	REVISIONE	FOLIO	SCALA:
L07020	D 0301	T00100010RPL07	A	0101 1:1000
D				
C				
B				
A	Emissione	01/09/05	Ing. Saccomella	Ing. Orsini
REV.	DESCRIZIONE	DATA	VERIFICATO RESP. TECNICO	CONTROLLATO RESP. D'IMPRESA

Ing. Saccomella

Ing. Orsini

Ing. Meroni