
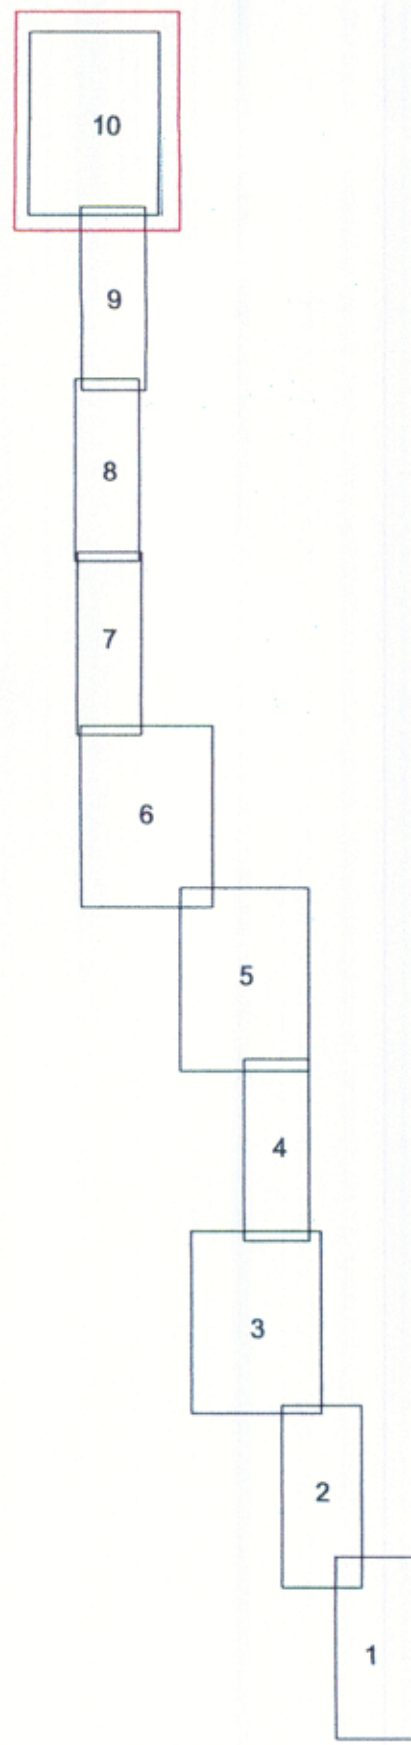


RIQUADRO 10

QUADRO DI UNIONE

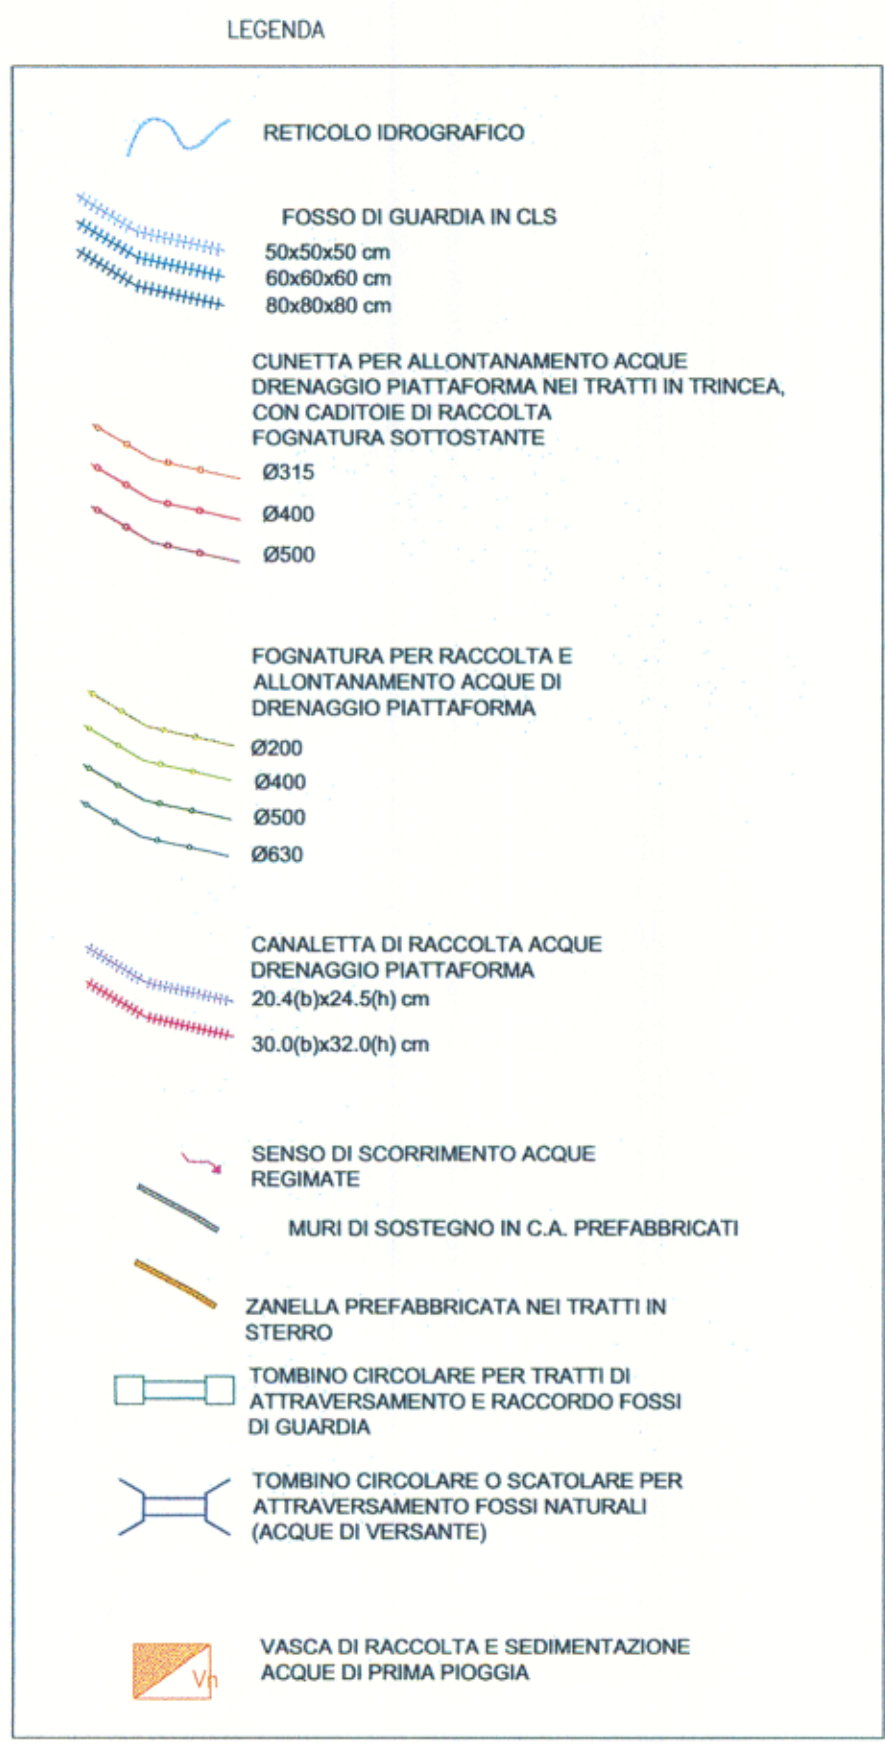

REGIONE TOSCANA PROVINCIA DI SIENA		 ANAS S.p.A. Estrazione Cartelle, Programmazione, Progettazione	
ITINERARIO INTERNAZIONALE E78 S.G.C. GROSSETO – FANO			
ADEGUAMENTO A 4 CORSIE NEL TRATTO GROSSETO – SIENA (S.S. 223 "DI PAGANICO") DAL KM 41+600 AL KM 53+400 – LOTTO 9			
PROGETTO DEFINITIVO			
GRUPPO DI PROGETTAZIONE Dott. Ing. Massimo Clerici Bagazzi Dott. Ing. Andrea Pannini Dott. Ing. Gianluca Terrasi Dott. Arch. Franco Agnarelli		IL PROGETTISTA Dott. Ing. Massimo Clerici Bagazzi IL RESPONSABILE DELL'ELABORAZIONE Dott. Ing. Andrea Pannini INTERAGGIUNTI Dott. Ing. Massimo Clerici Bagazzi	
D.09 Approfondimenti ed integrazioni specialistiche relative all'idraulica		DATA 01/09/2005 PROTOCOLLO	
VISTO: IL RESPONSABILE DEL PROCEDIMENTO Dott. Ing. P. Lalli		VISTO: IL RESPONSABILE DEL SERVIZIO PROGETTAZIONE Dott. Ing. A. Volante	
PLANIMETRIA IDRAULICA 9/9			
CODICE PROGETTO 107023 0 0301		CODICE FILE 1001000100P030	
REVISIONE A		FOGLIO 01	
SCALA: 1:1000			
D			
C			
B			
A			
REV.		DESCRIZIONE	
01/09/05		Ing. Succeduto	
DATA		Ing. Orsini	
		Ing. Meroni	
		Ing. Orsini	
		Ing. Meroni	
		Ing. Orsini	
		Ing. Meroni	