

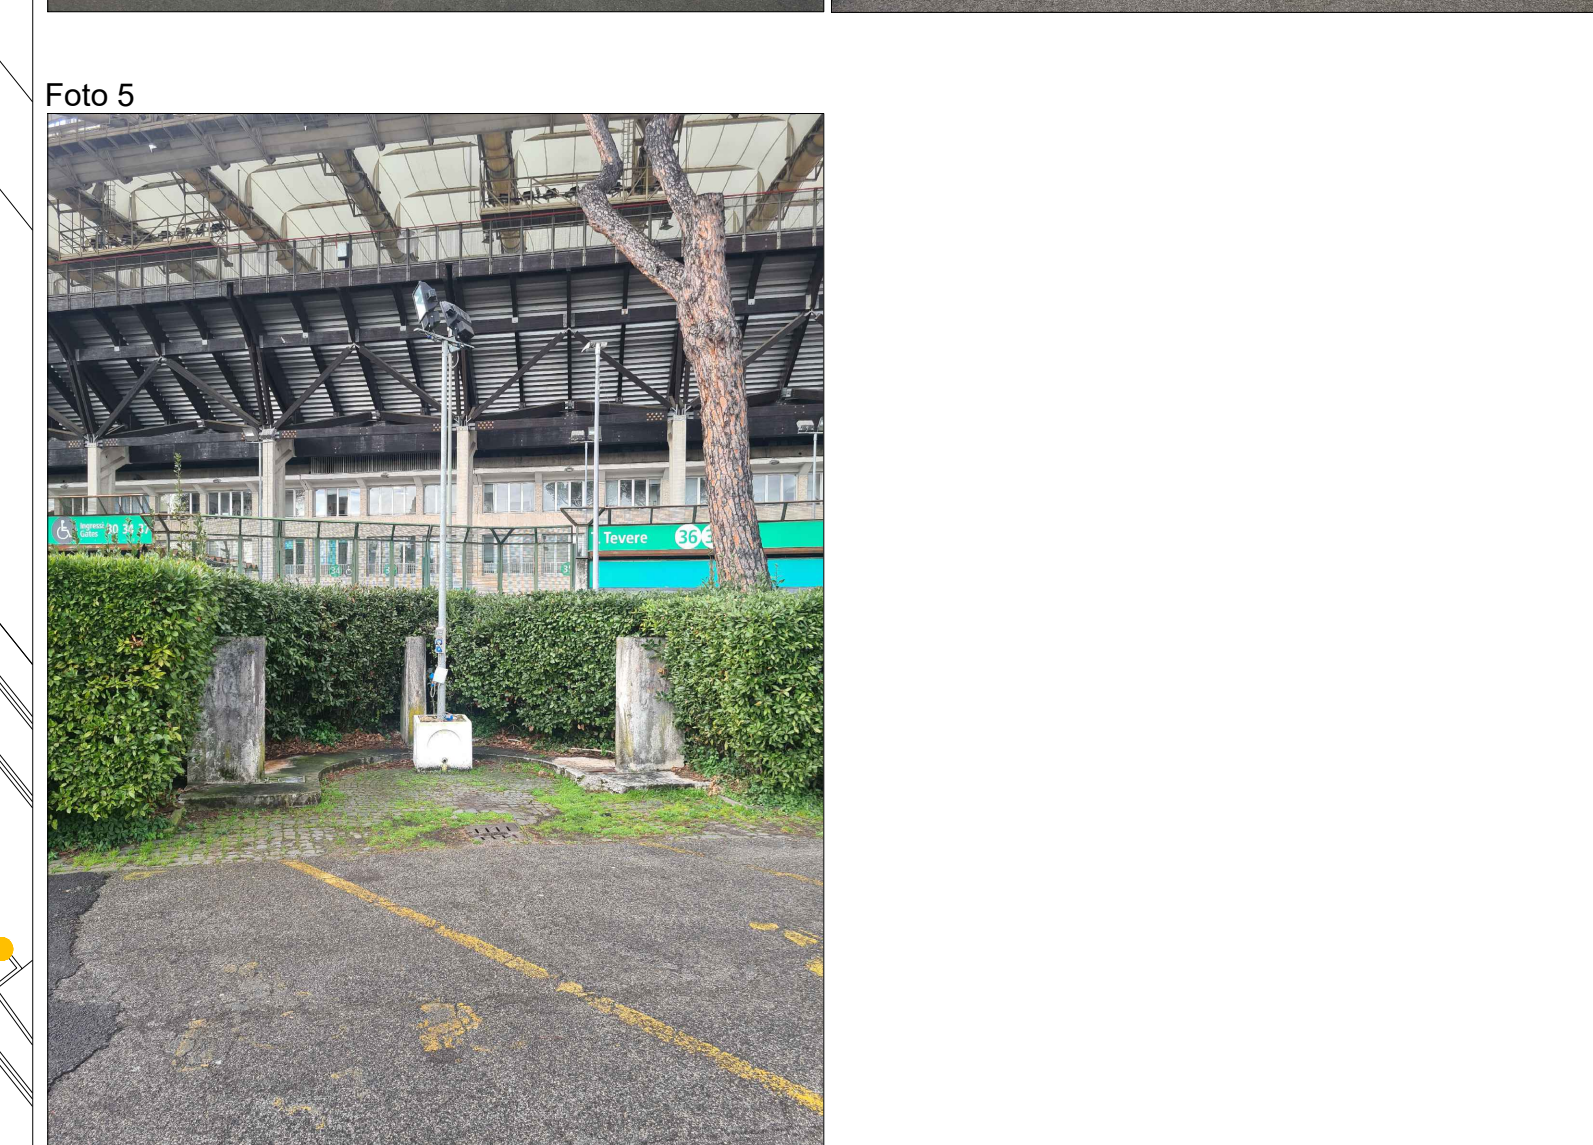
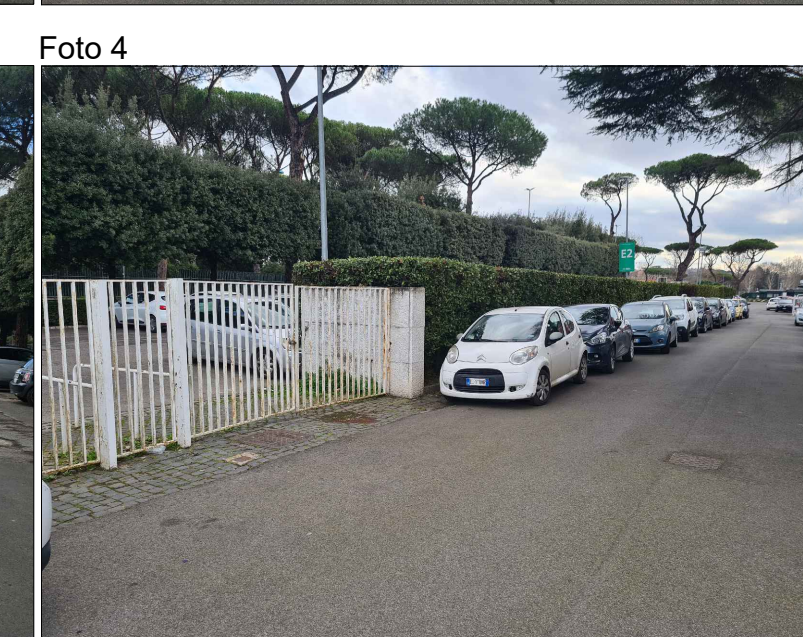


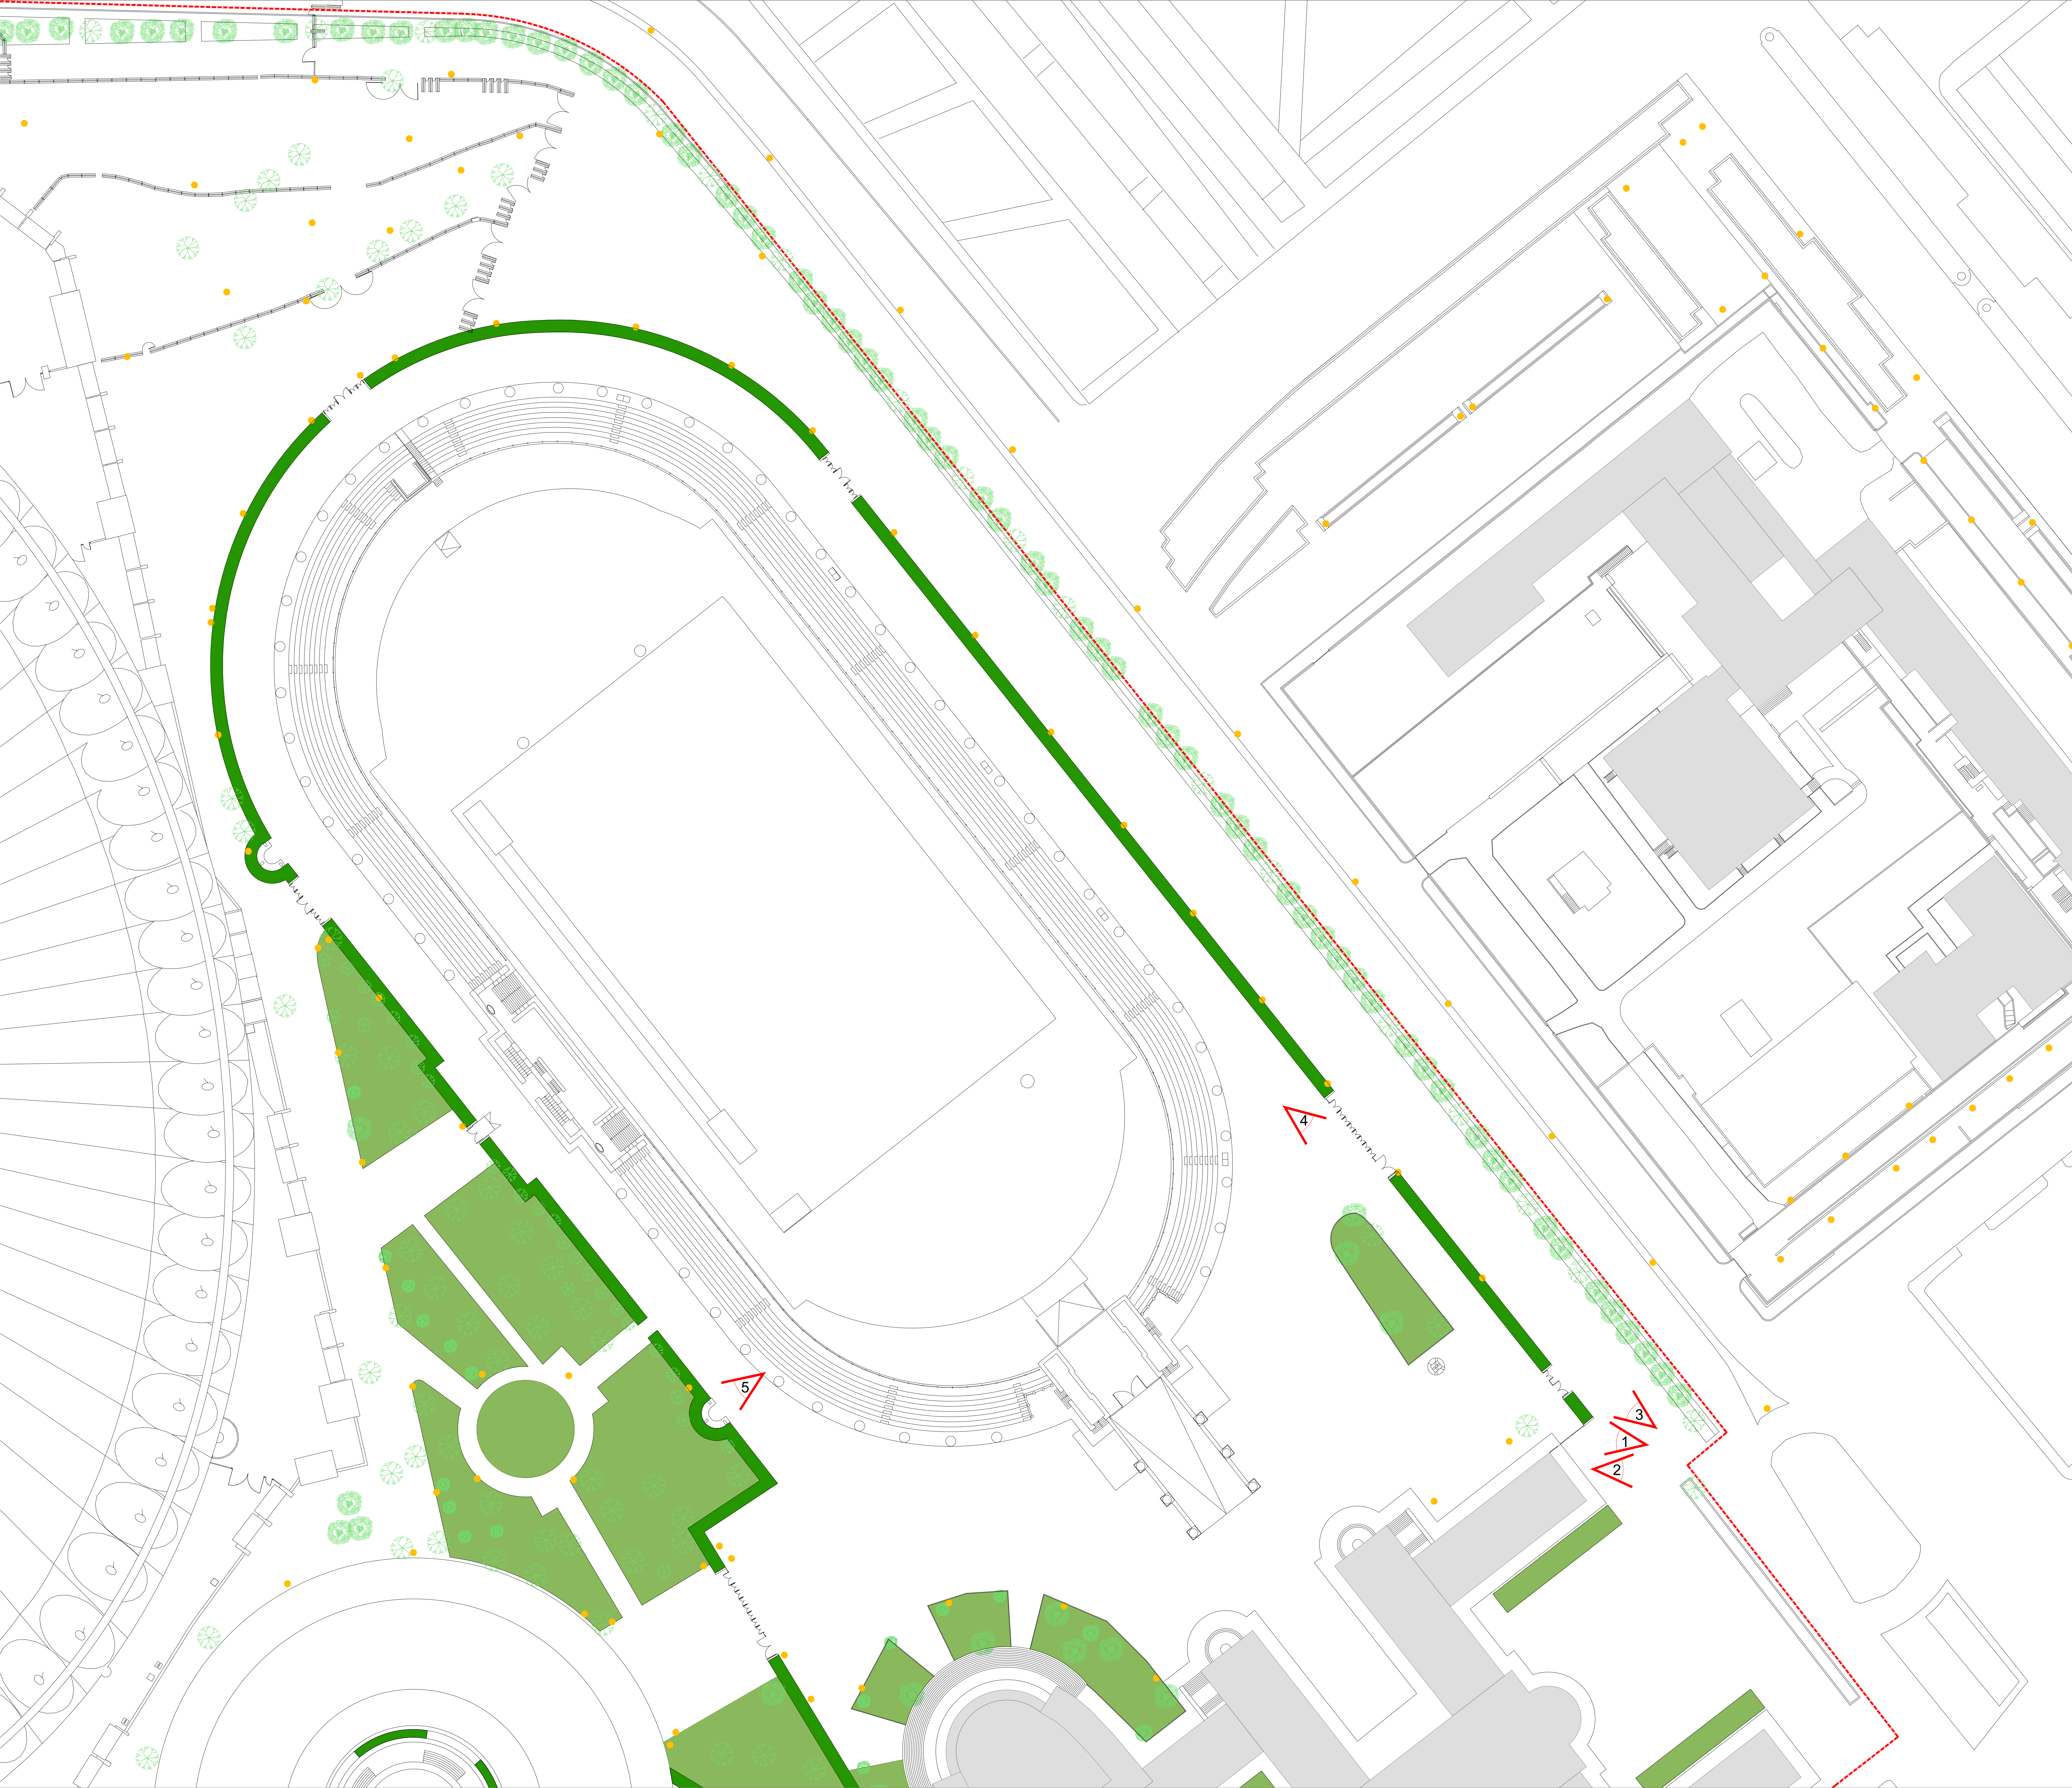

**SPORT
E SALUTE**

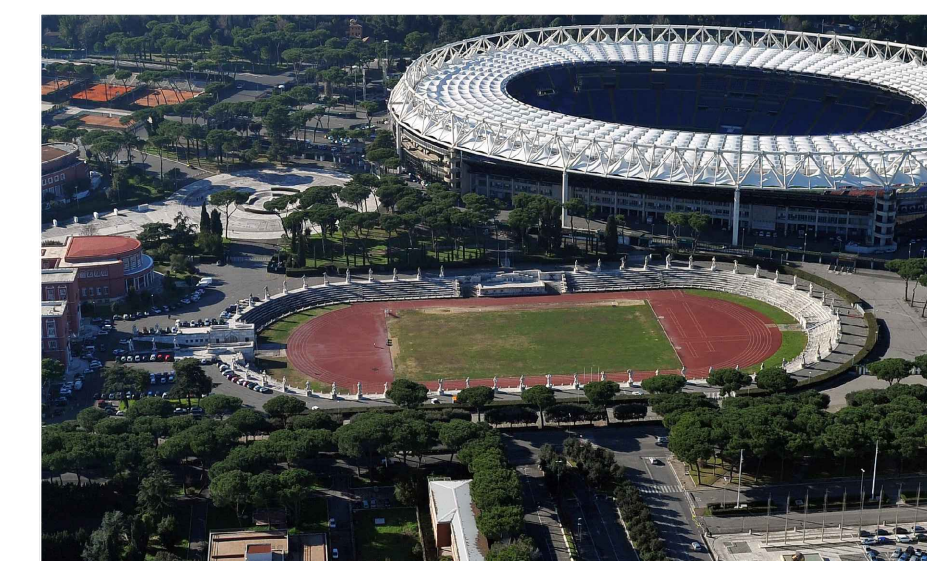

Convenzione sottoscritta tra la Presidenza del Consiglio dei Ministri - Struttura di missione per la valorizzazione degli anniversari nazionali e della dimensione partecipativa delle nuove generazioni e Sport e Salute S.p.A.

RECUPERO E VALORIZZAZIONE DEL PARCO DEL FORO ITALICO

**Parco del Foro Italico
Stadio dei Marmi**

Progetto di rifunionalizzazione e restauro
Sistemazione spazi esterni

Indirizzo: Via C.Nigra, Viale dello Stadio dei Marmi
Rif. catastali CT.F.247, Part. A, 10, 12, 48/p

PROGETTO ESECUTIVO

PROGETTO Sport e Salute S.p.A.
Spazio Sport
Responsabile Ufficio Ingegneria dello Sport: Ing. Emiliano Curi
RUP: Ing. Manuela Vellani
PROGETTAZIONE UFFICIO INGEGNERIA: Arch. Roberto Sinagra

progetto:	fase	codice	elaborato	rappresentazione
PFLSM.005	PD	01 AR.003		1:300
				formato: A0

descrizione elaborato:	
Planimetria stato attuale - aree esterne	

REV:	N:	DATA:	REDATTO:	VERIFICATO:
Progetto definitivo	A.00	31/01/2023	Sport e salute spa	