




INQUADRAMENTO FIENILI  
scala 1:1000

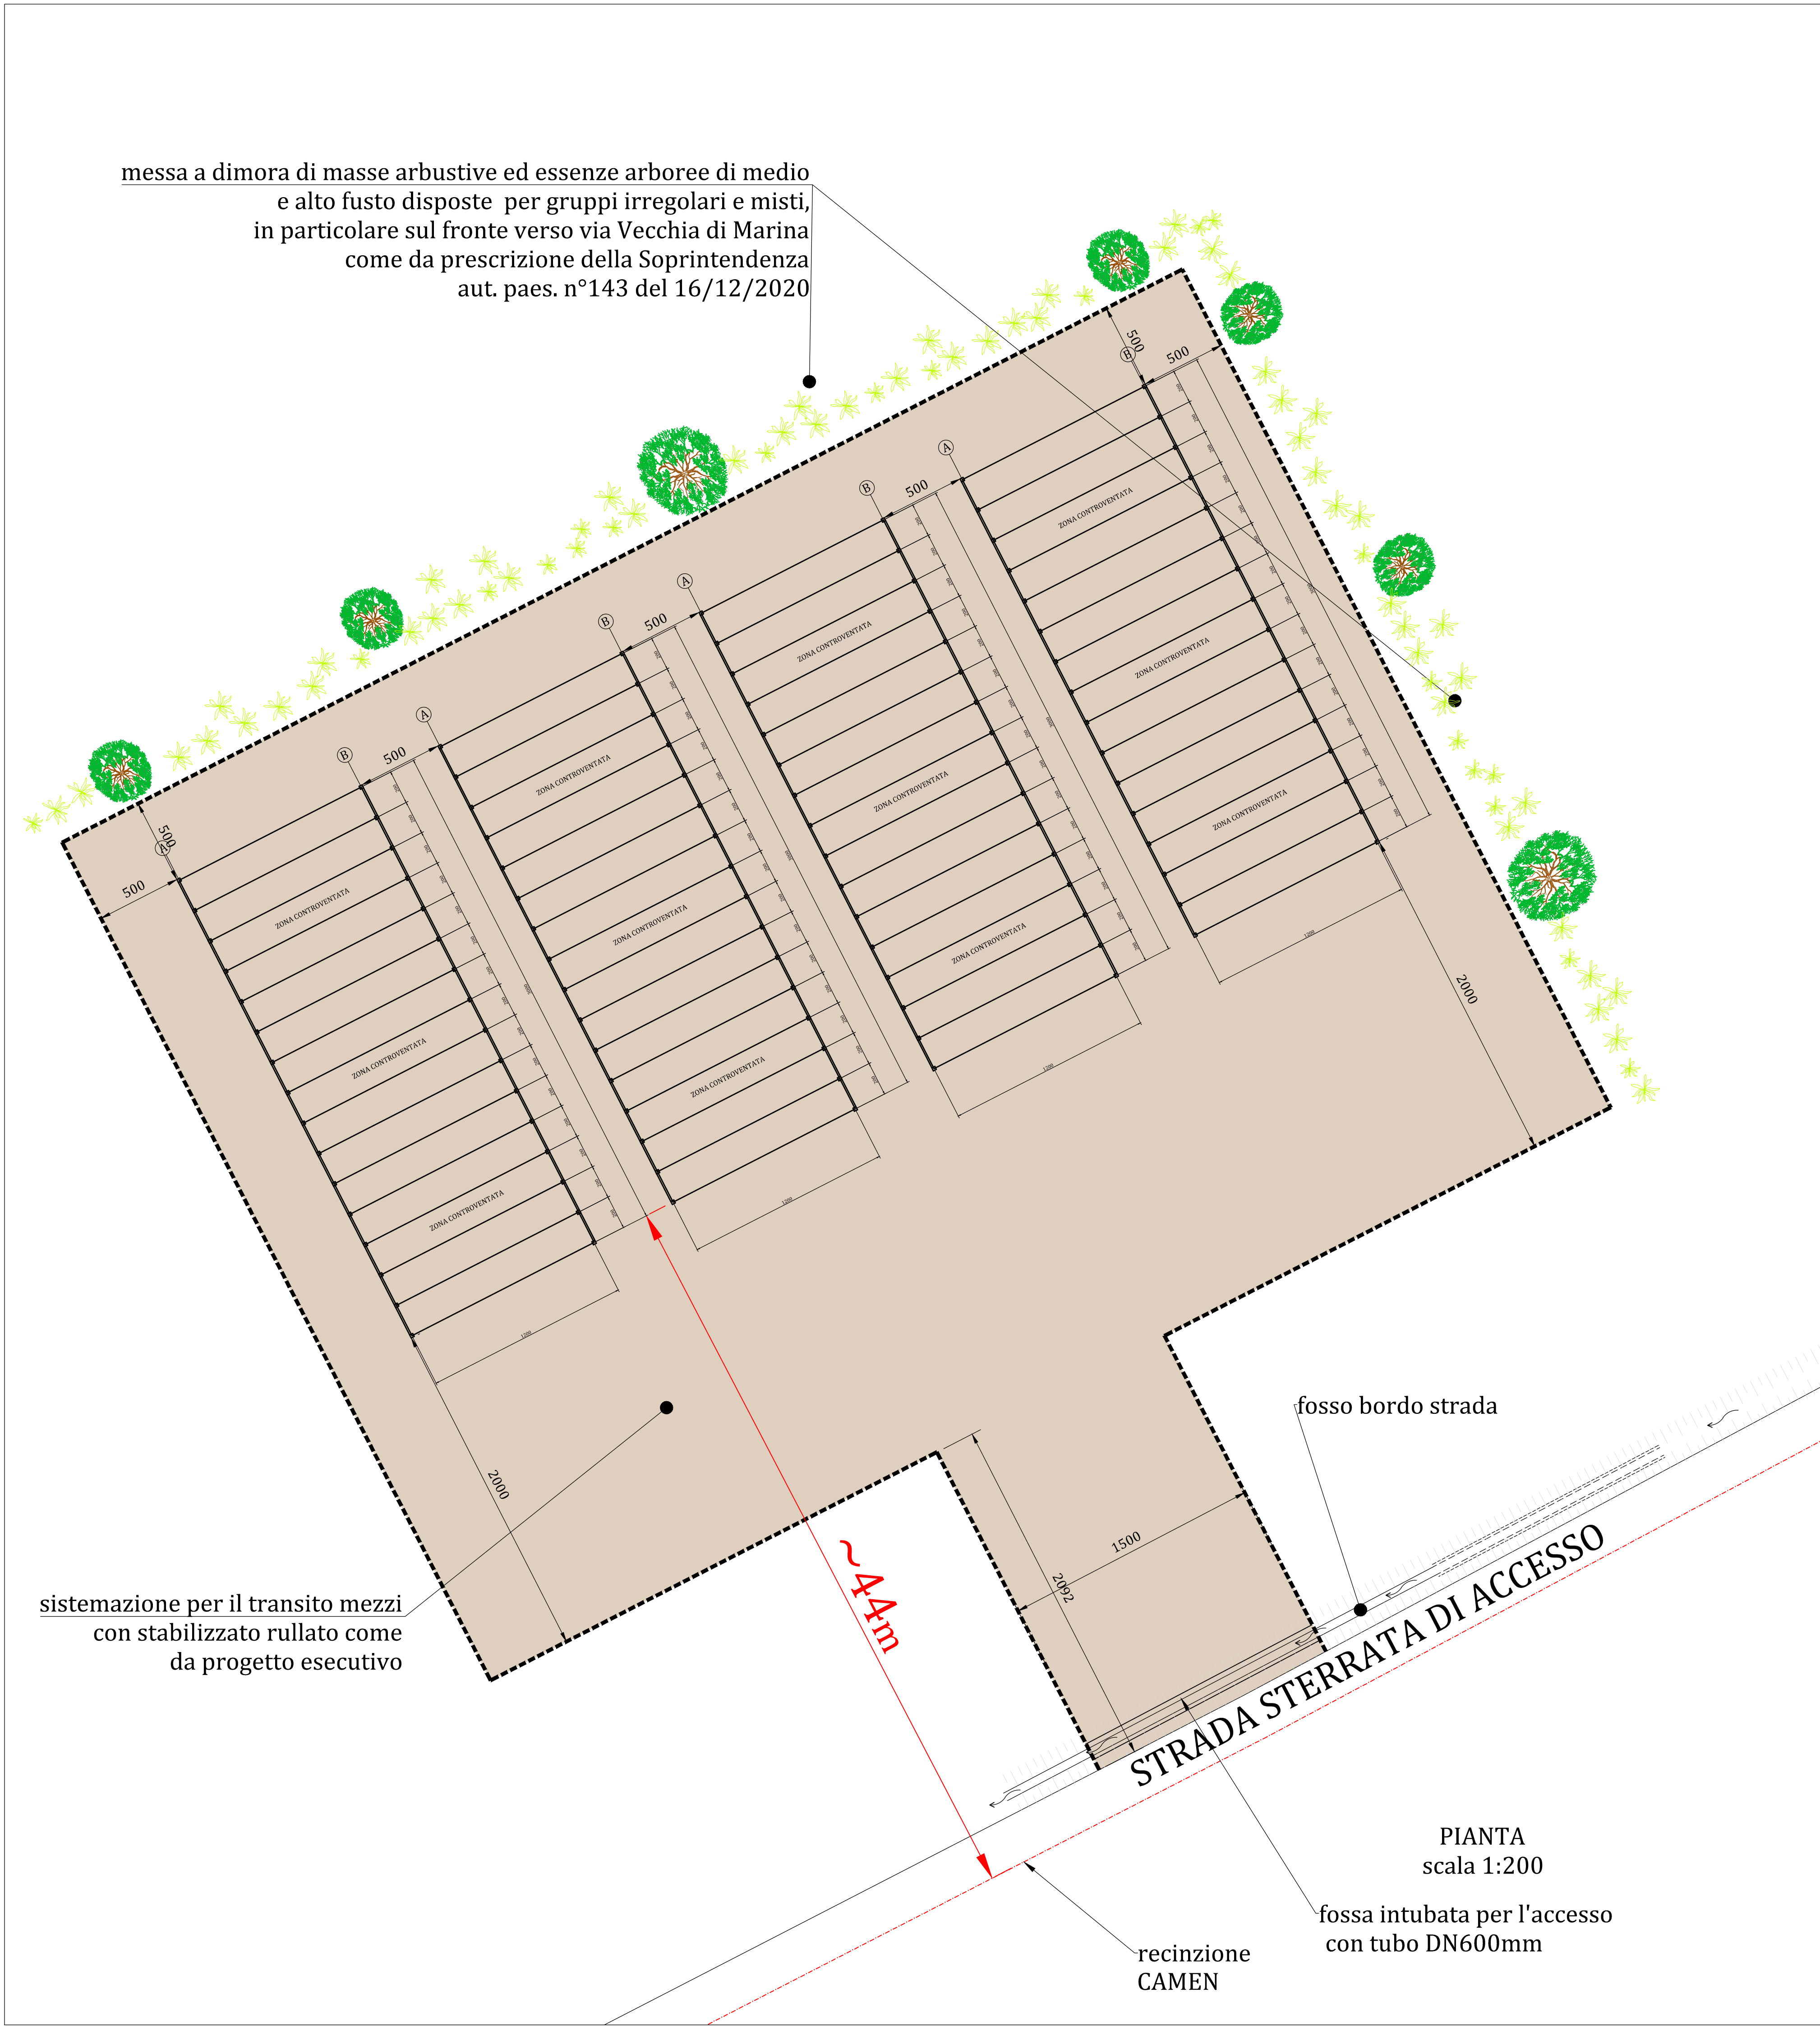

OGGETTO: Realizzazione di fienili per il Centro "E. Avanzi" in  
località Sugherella, S. Piero a Grado, Pisa  
variante al progetto approvato con  
Provvedimento Autorizzativo Provveditoriale n°778 del 18/01/2022

UBICAZIONE: Comune di Pisa, località Sugherella, San Piero a Grado

TAVOLA: 4 DESCRIZIONE: PLANIMETRIA GENERALE e  
PIANTA  
STATO DI PROGETTO

SCALA: 1:1000 - 1:200 FILE: DATA: APRILE 2023

IL RETTORE: Prof. Riccardo Zucchi

RESPONSABILE DEL PROCEDIMENTO: Ing. Fabio Bianchi  
Direzione Edilizia

TECNICO PROGETTISTA: Ing. Paolo DEL DEBBIO

NOTE: