




Ministero della Cultura
Parco Archeologico del Colosseo

Roma - Foro Romano - Palatino - Area ex Giardinieri
Kindergarten - Parco dei Piccoli

Progetto: Rifunionalizzazione degli edifici, nuovi bagni e
creazione di spazi per la valorizzazione dell'area monumentale



TAV. 02 Planimetria di Progetto - Pianta Coperture

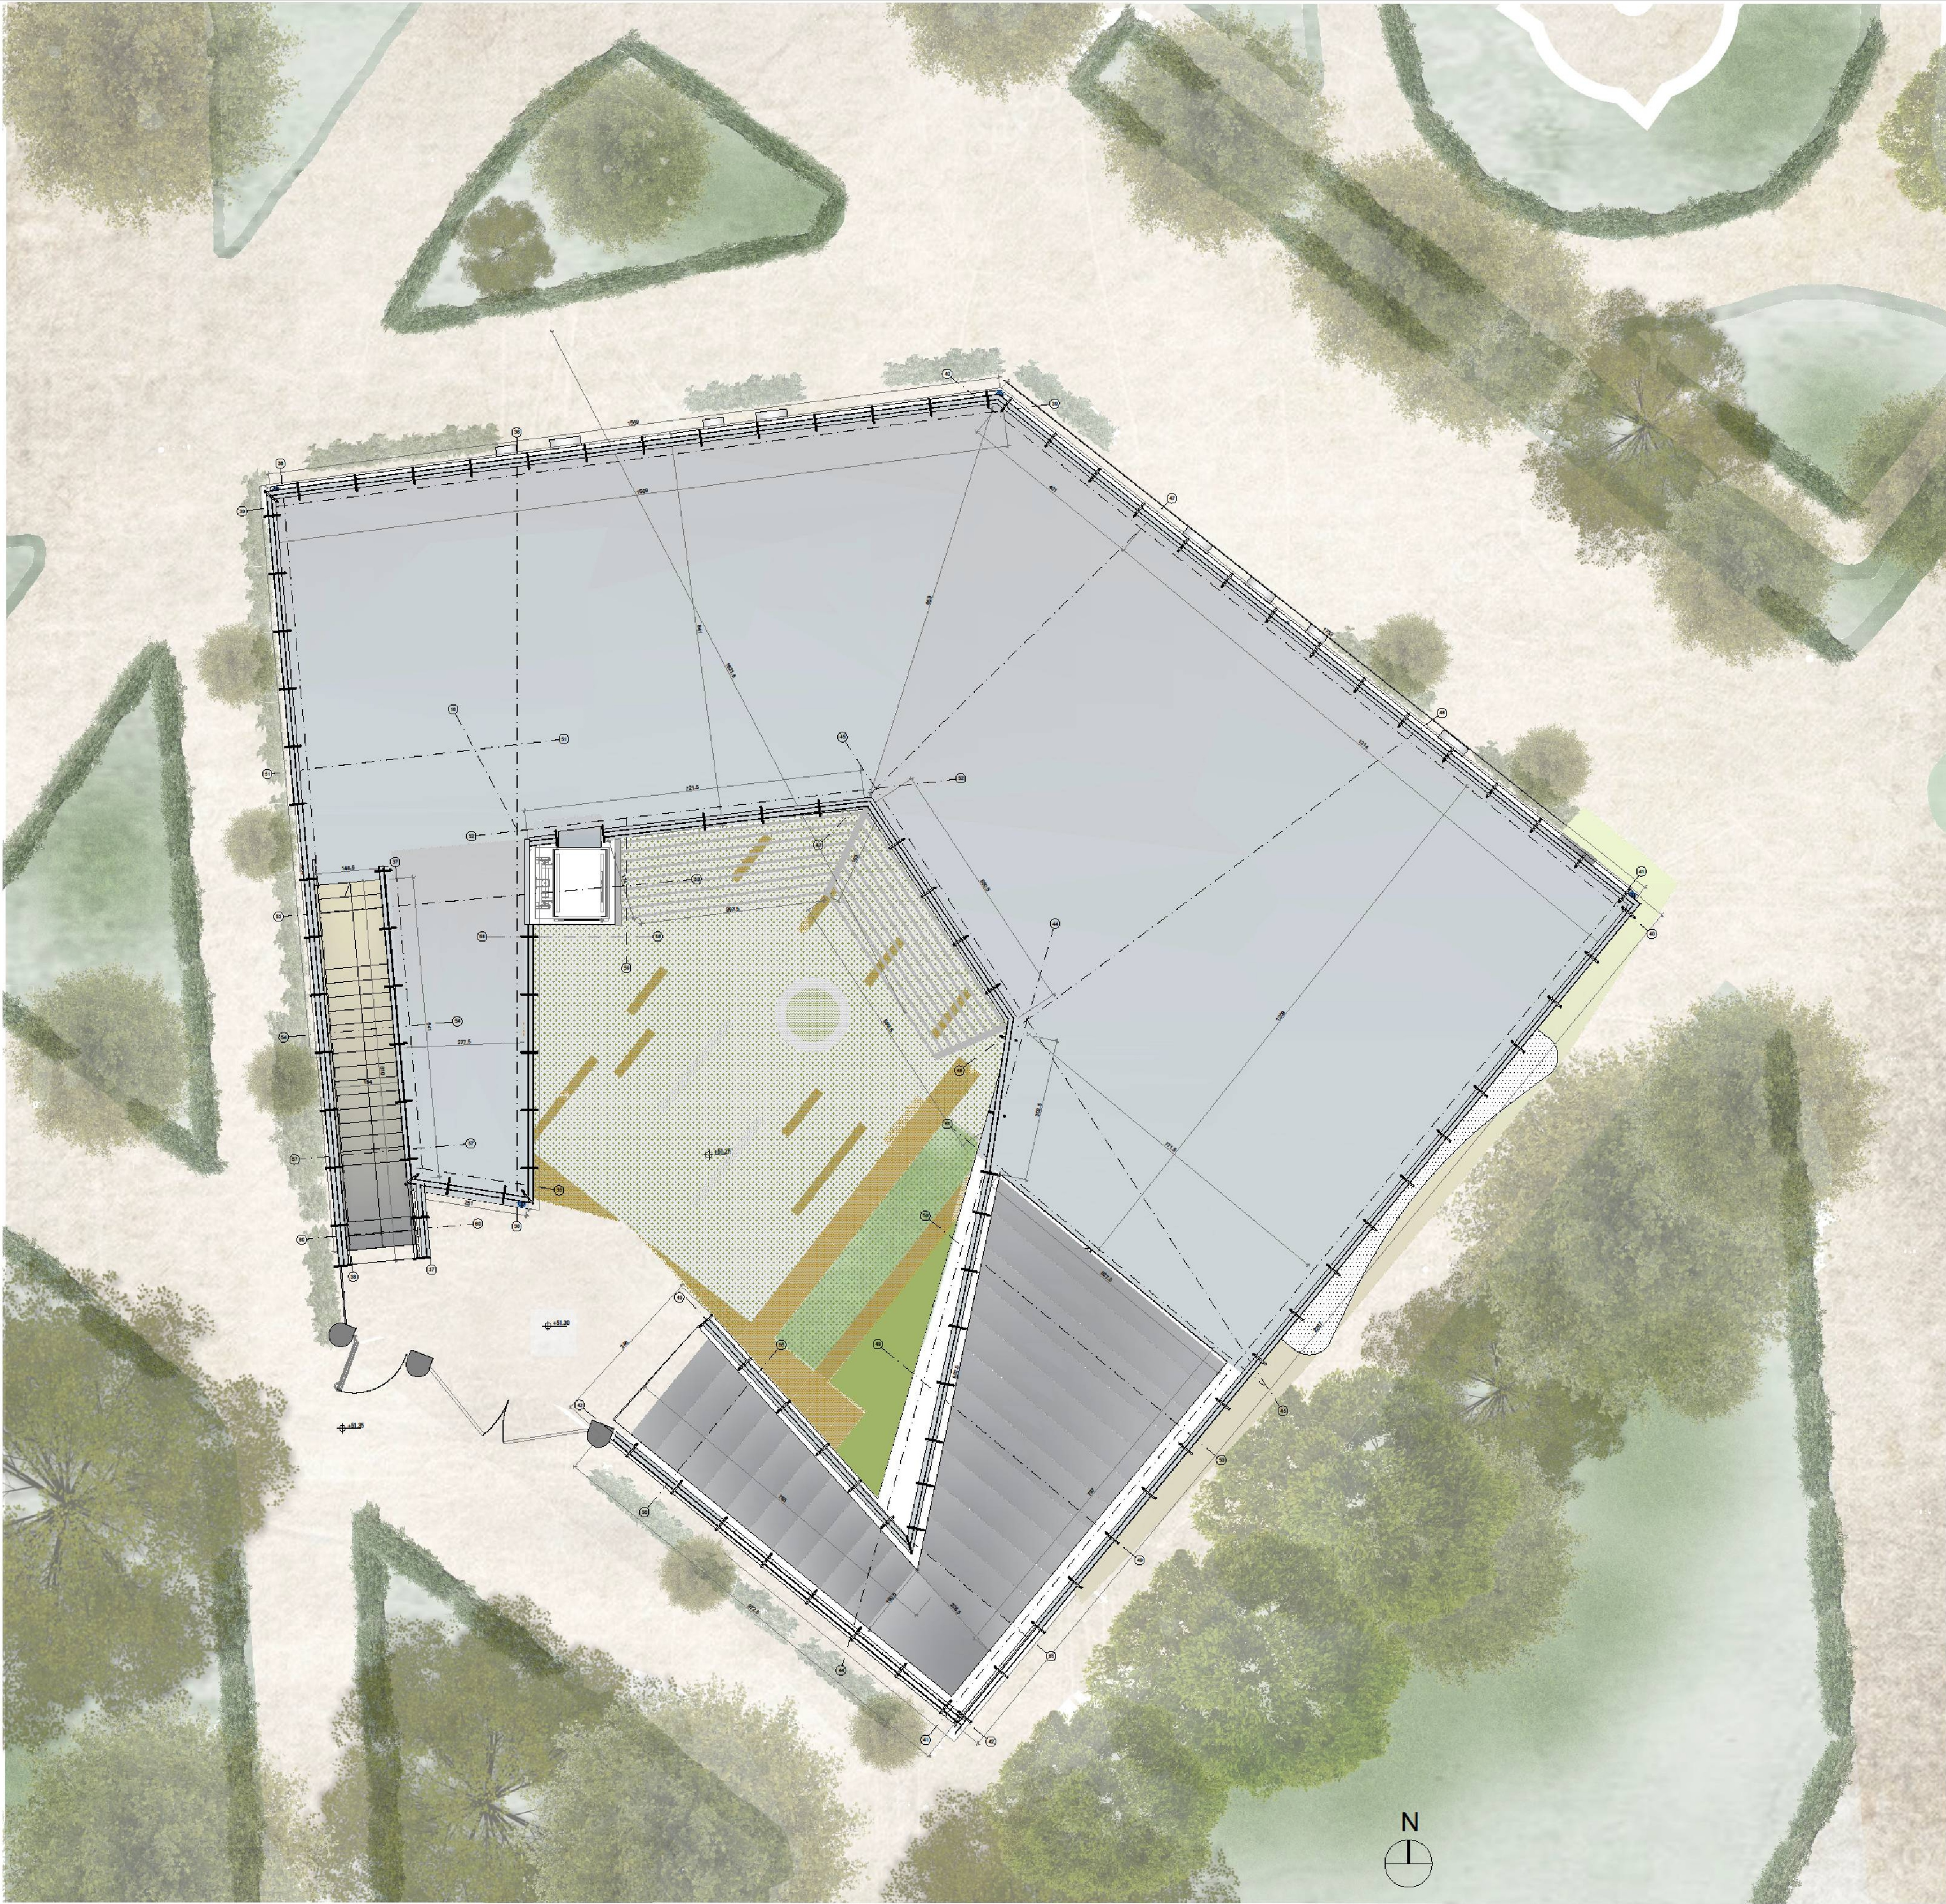

● XX.XX

QUOTA AL RUSTICO -di PROGETTO STRUTTURE

⊕ XX.XX

QUOTA AL FINITO - PROGETTO ARCHITETTONICO

PARETI

AMP 01

codici riferiti a abachi e computo

FINITURE

L.B.T.

PARAPETTI

APM 01

pendenza dall'alto verso il basso

solaino strutturale

2% inclinazione

FLUVALE

ETICHETTA

CODICE LOCALE

DESTINAZIONE D'USO DEI LOCALI

MO NETTI

PAVIMENTO

LIVELLO

TIPOLOGIA LOCALE

PROGRESSIVO DEI LOCALI

CODIFICA C COPERTURA S SCALE

A | P | B | NN

FUNZIONE

Sub 30 m²

F.P. 01

CODIFICA FINITURE

FINITURE PAVIMENTO

ACQUEDOTTI

DI GRES SU SOPRAELEVATO

DI PIETRA LASTRE

Nota:

- le quote sono espresse in centimetri se non diversamente indicato;

- la quota 40.00 di progetto corrisponde al piano terra attuale +s.l. 25;

- rilievo da verificare sul posto ogni difformità deve essere comunicata ai progettisti prima di procedere

- tutte le misurazioni vanno verificate in cantiere

- per gli impianti e legge 10 si rimanda agli elaborati specialistici

- per i dettagli delle strutture si rimanda agli elaborati specialistici