



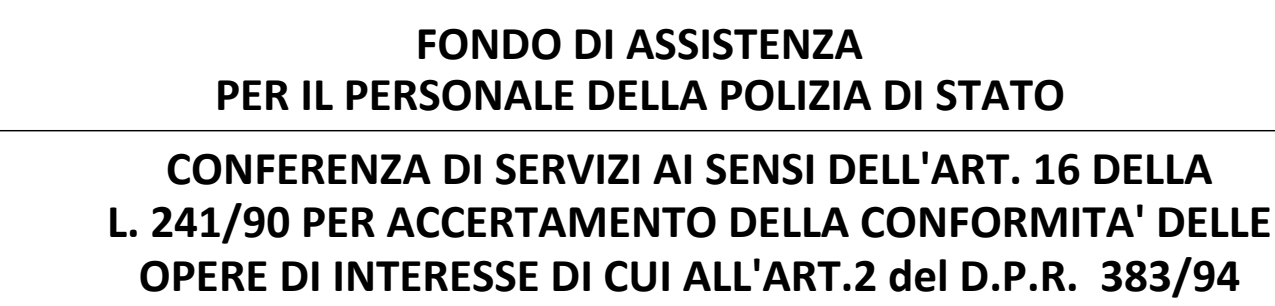

Provveditorato interregionale OO.PP. per il Lazio, l'Abruzzo e la Sardegna

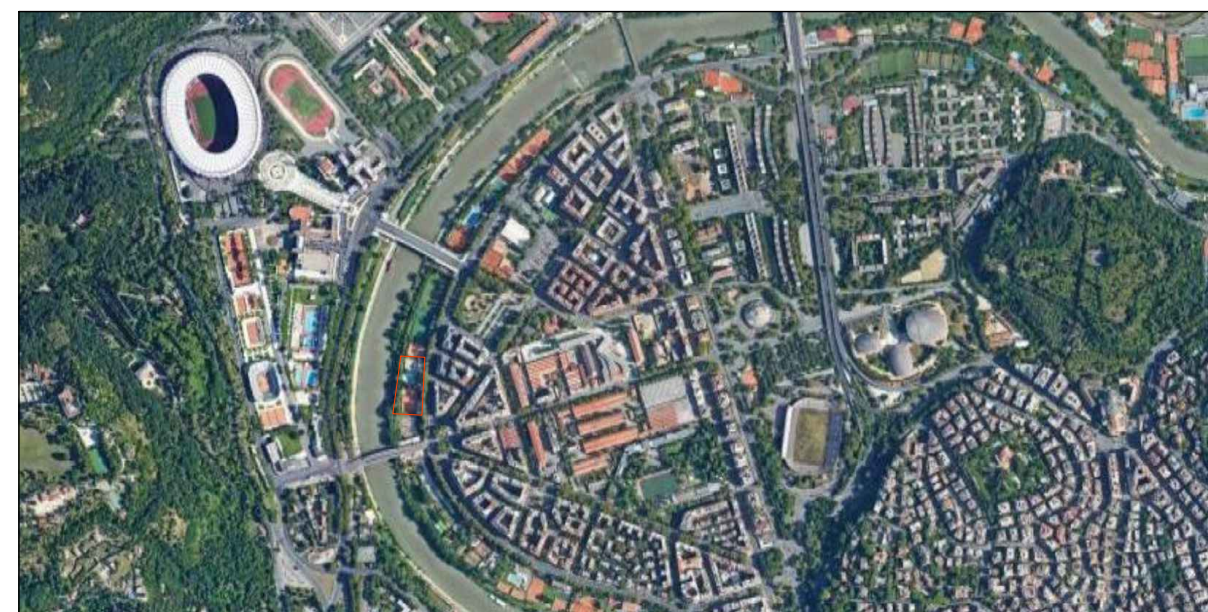

Responsabile Unico del Progetto
Dir. Sup. della Polizia di Stato
Serafina Fascina
Via del Castro Pretorio 5 - 00185 Roma

	N.1
--	-----

	N.
--	----

Progettista:
Direttore Tecnico Capo della Polizia di Stato
Eraldo Carlo BOCCI
via del Castro Pretorio 5
00185 Roma

N.9


[illegible]

Richiedente:
Il Dirigente Delegato
Serafina Fascina
Via del Castro Pretorio 5 - 00185 Roma

[illegible]

Rap

1:100	Unica	Inquadramento urbanistico Ante e Post Operam
Data 14.05.2020		

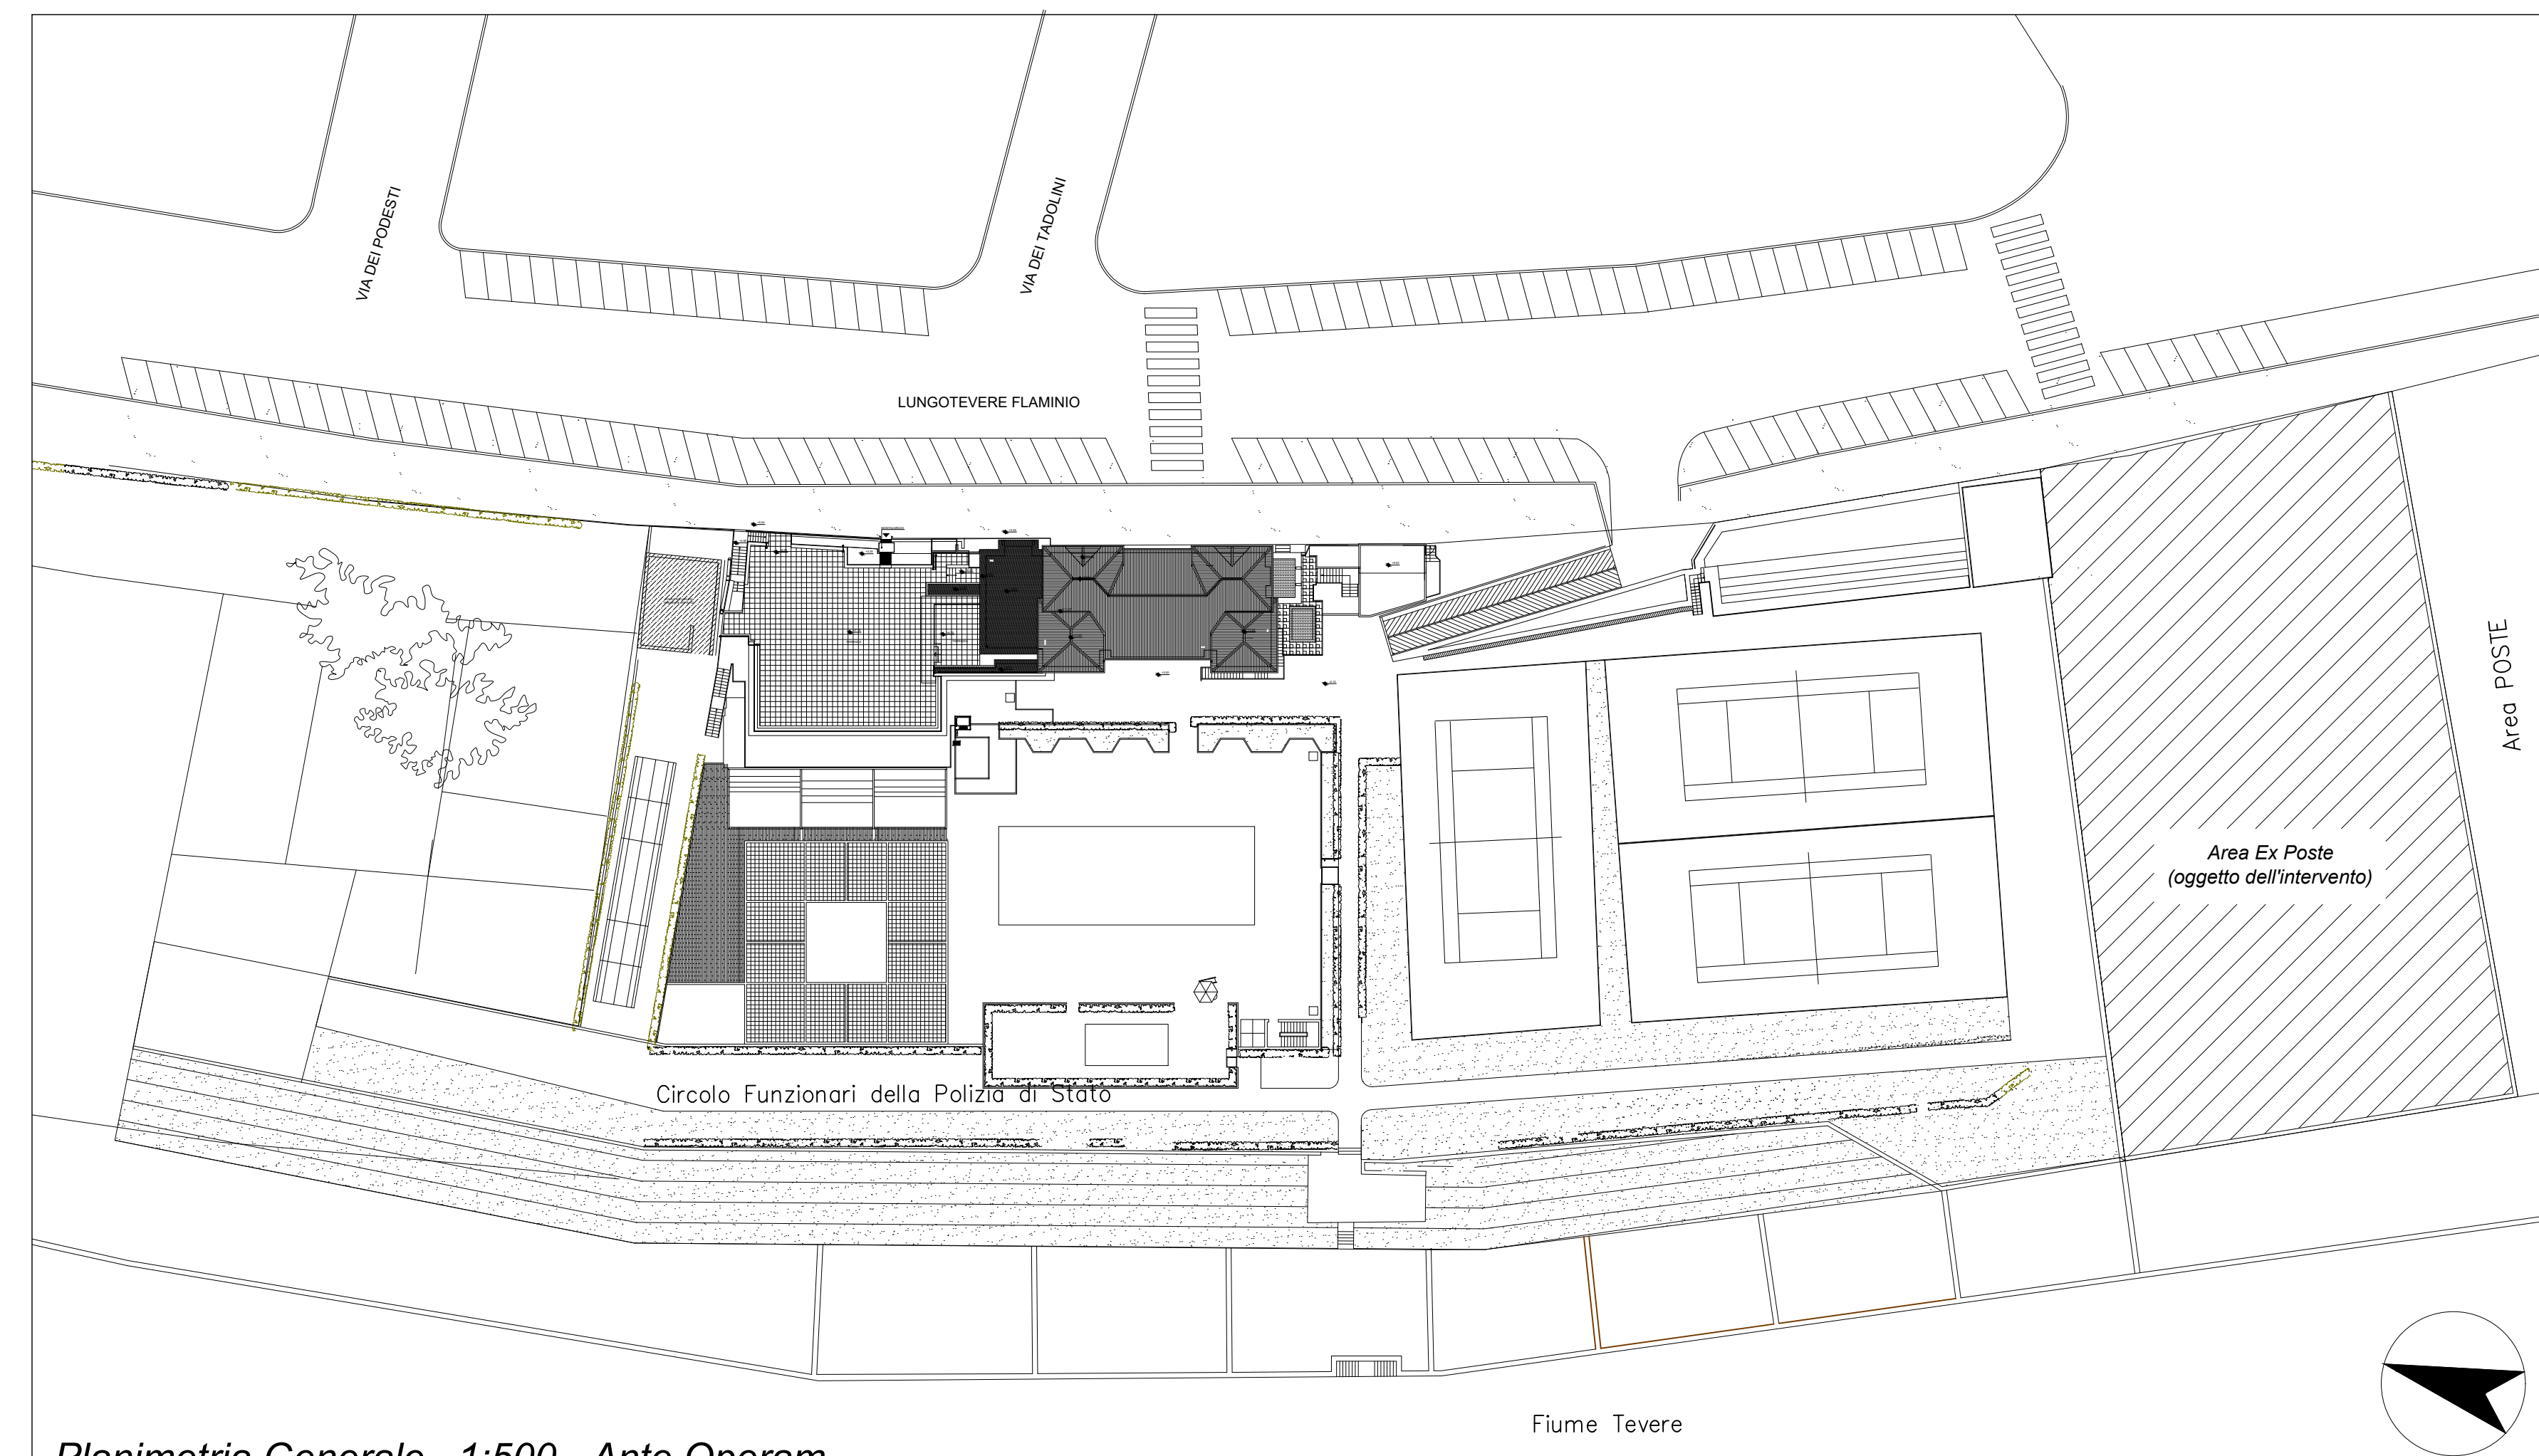

Planimetria Generale 1:500 - Ante Operam



P.T.P.R. - Tav. 374/A



P.T.P.R. - Tav. 374/B



P.R.G. - Sistemi e Regole - foglio 10.2
Spazi prevalentemente attrezzati per
attività sportive e tempo libero



PS5 - Tevere
Tav. 5/D Schema di assetto




P.T.P.R. - Tav. 374/C




*P.R.G.-Rete Ecologia - tav. 4.05
verde pubblico e servizi pubblici a
livello locale*



Estratto Mappa Catastale

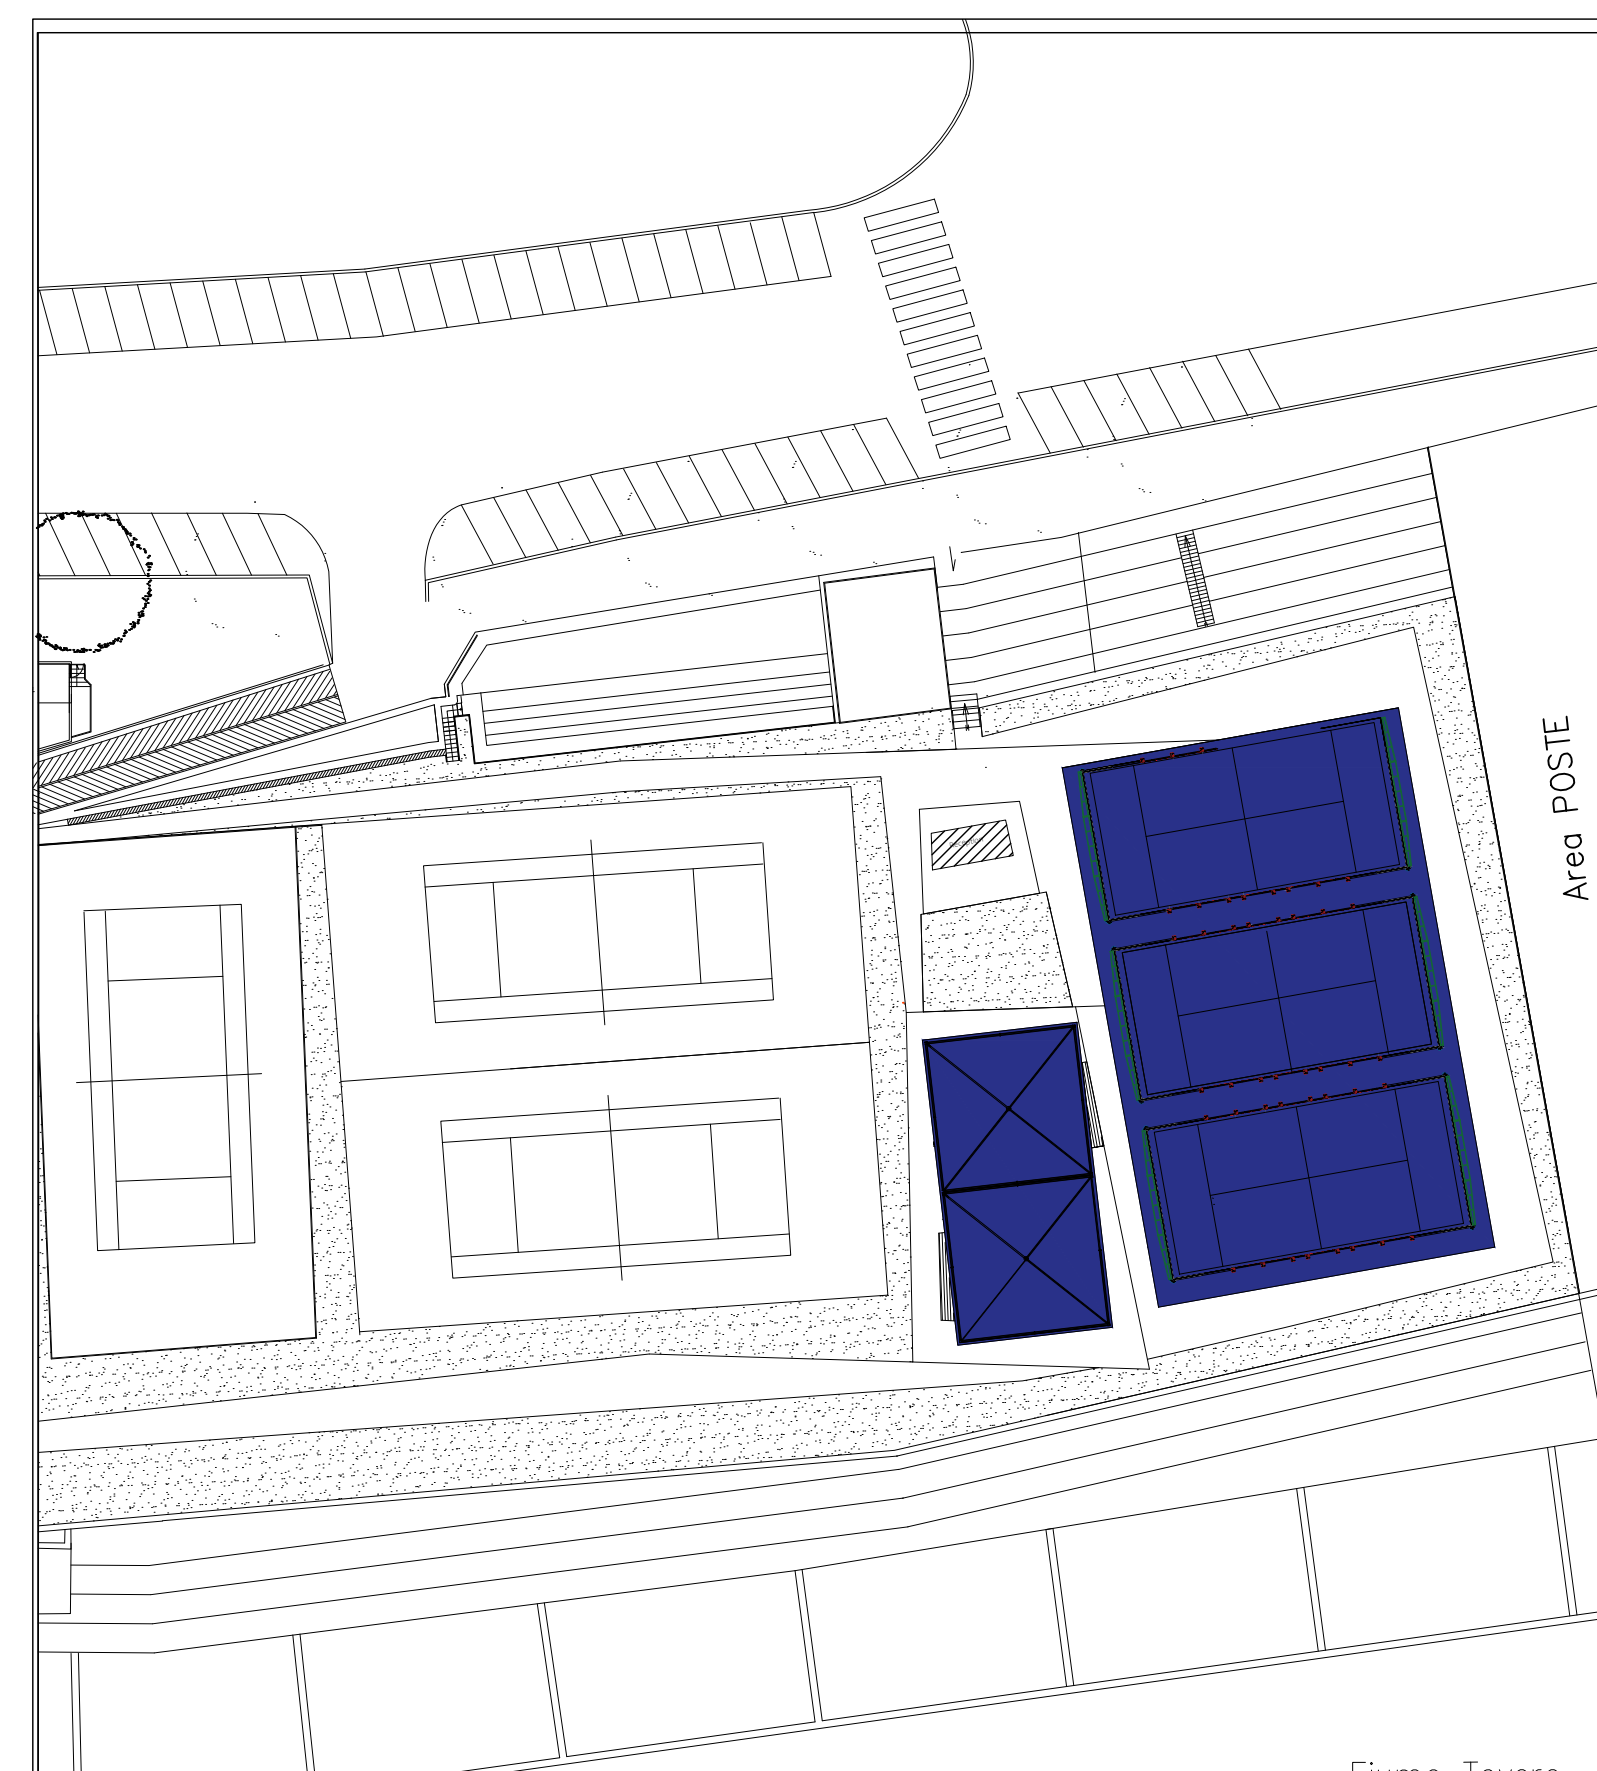

Planimetria Generale 1:500 - Post Operam

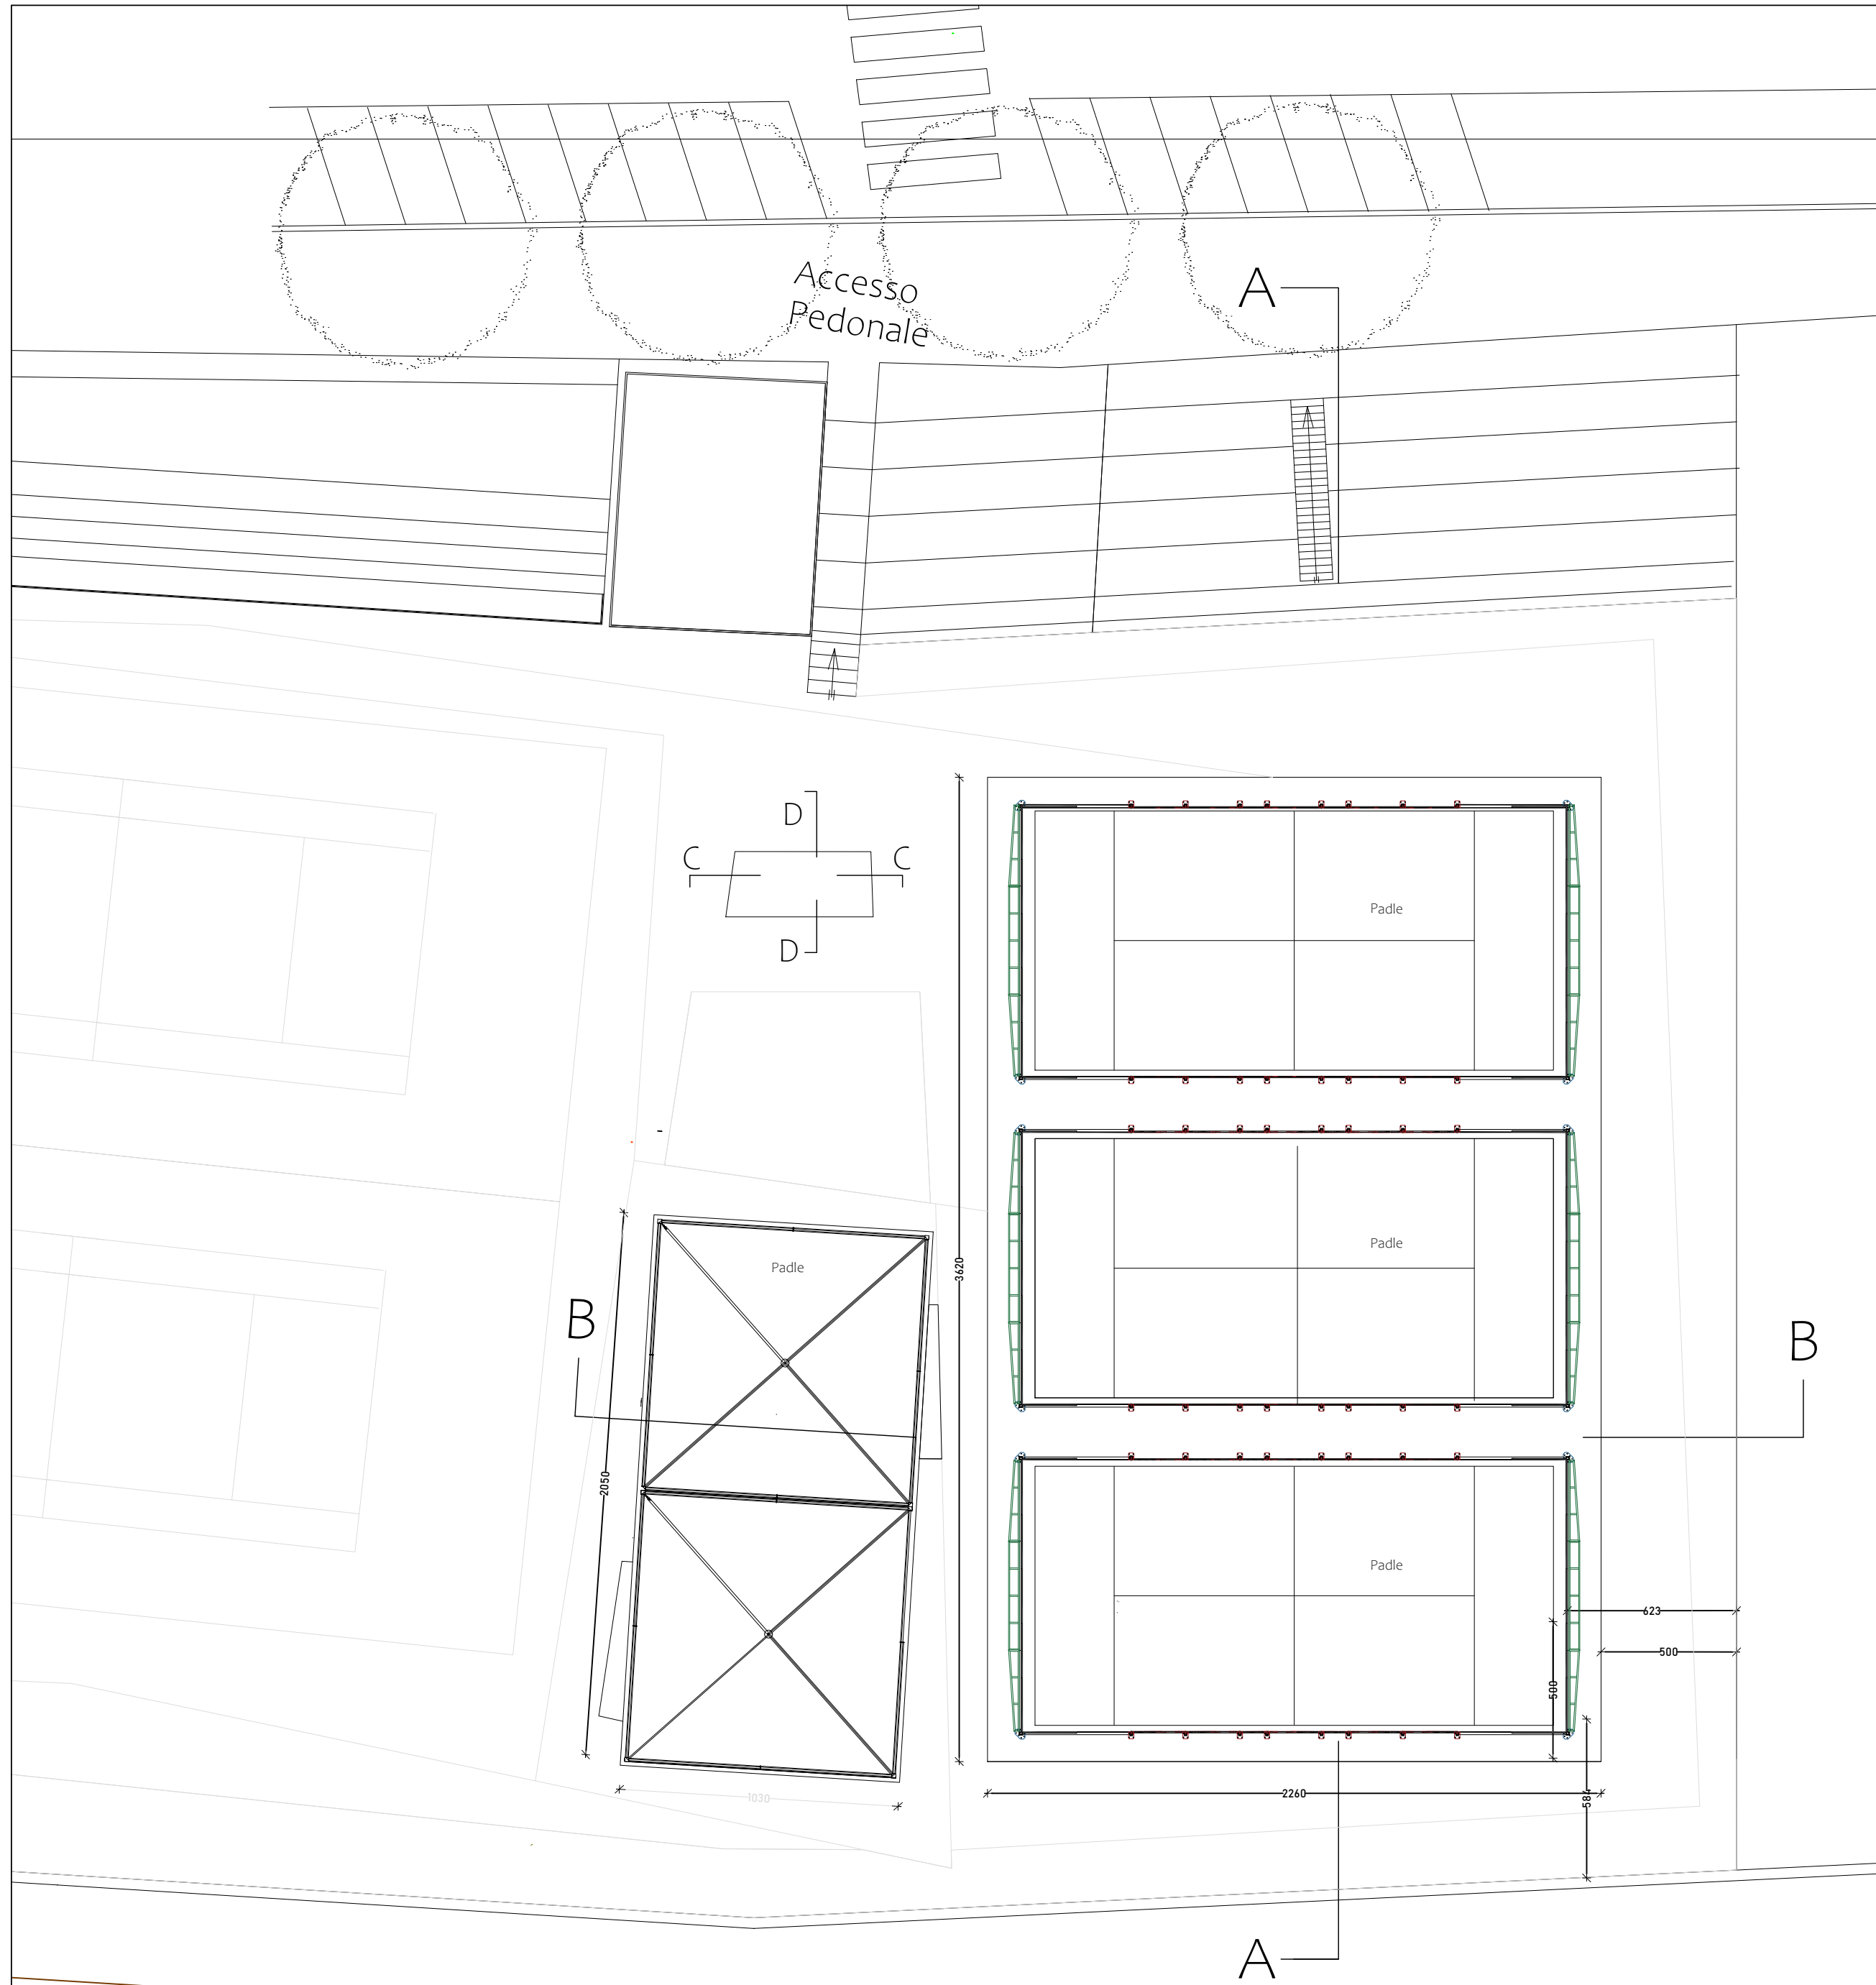

Planimetria Generale 1:100 - Post Operam

