
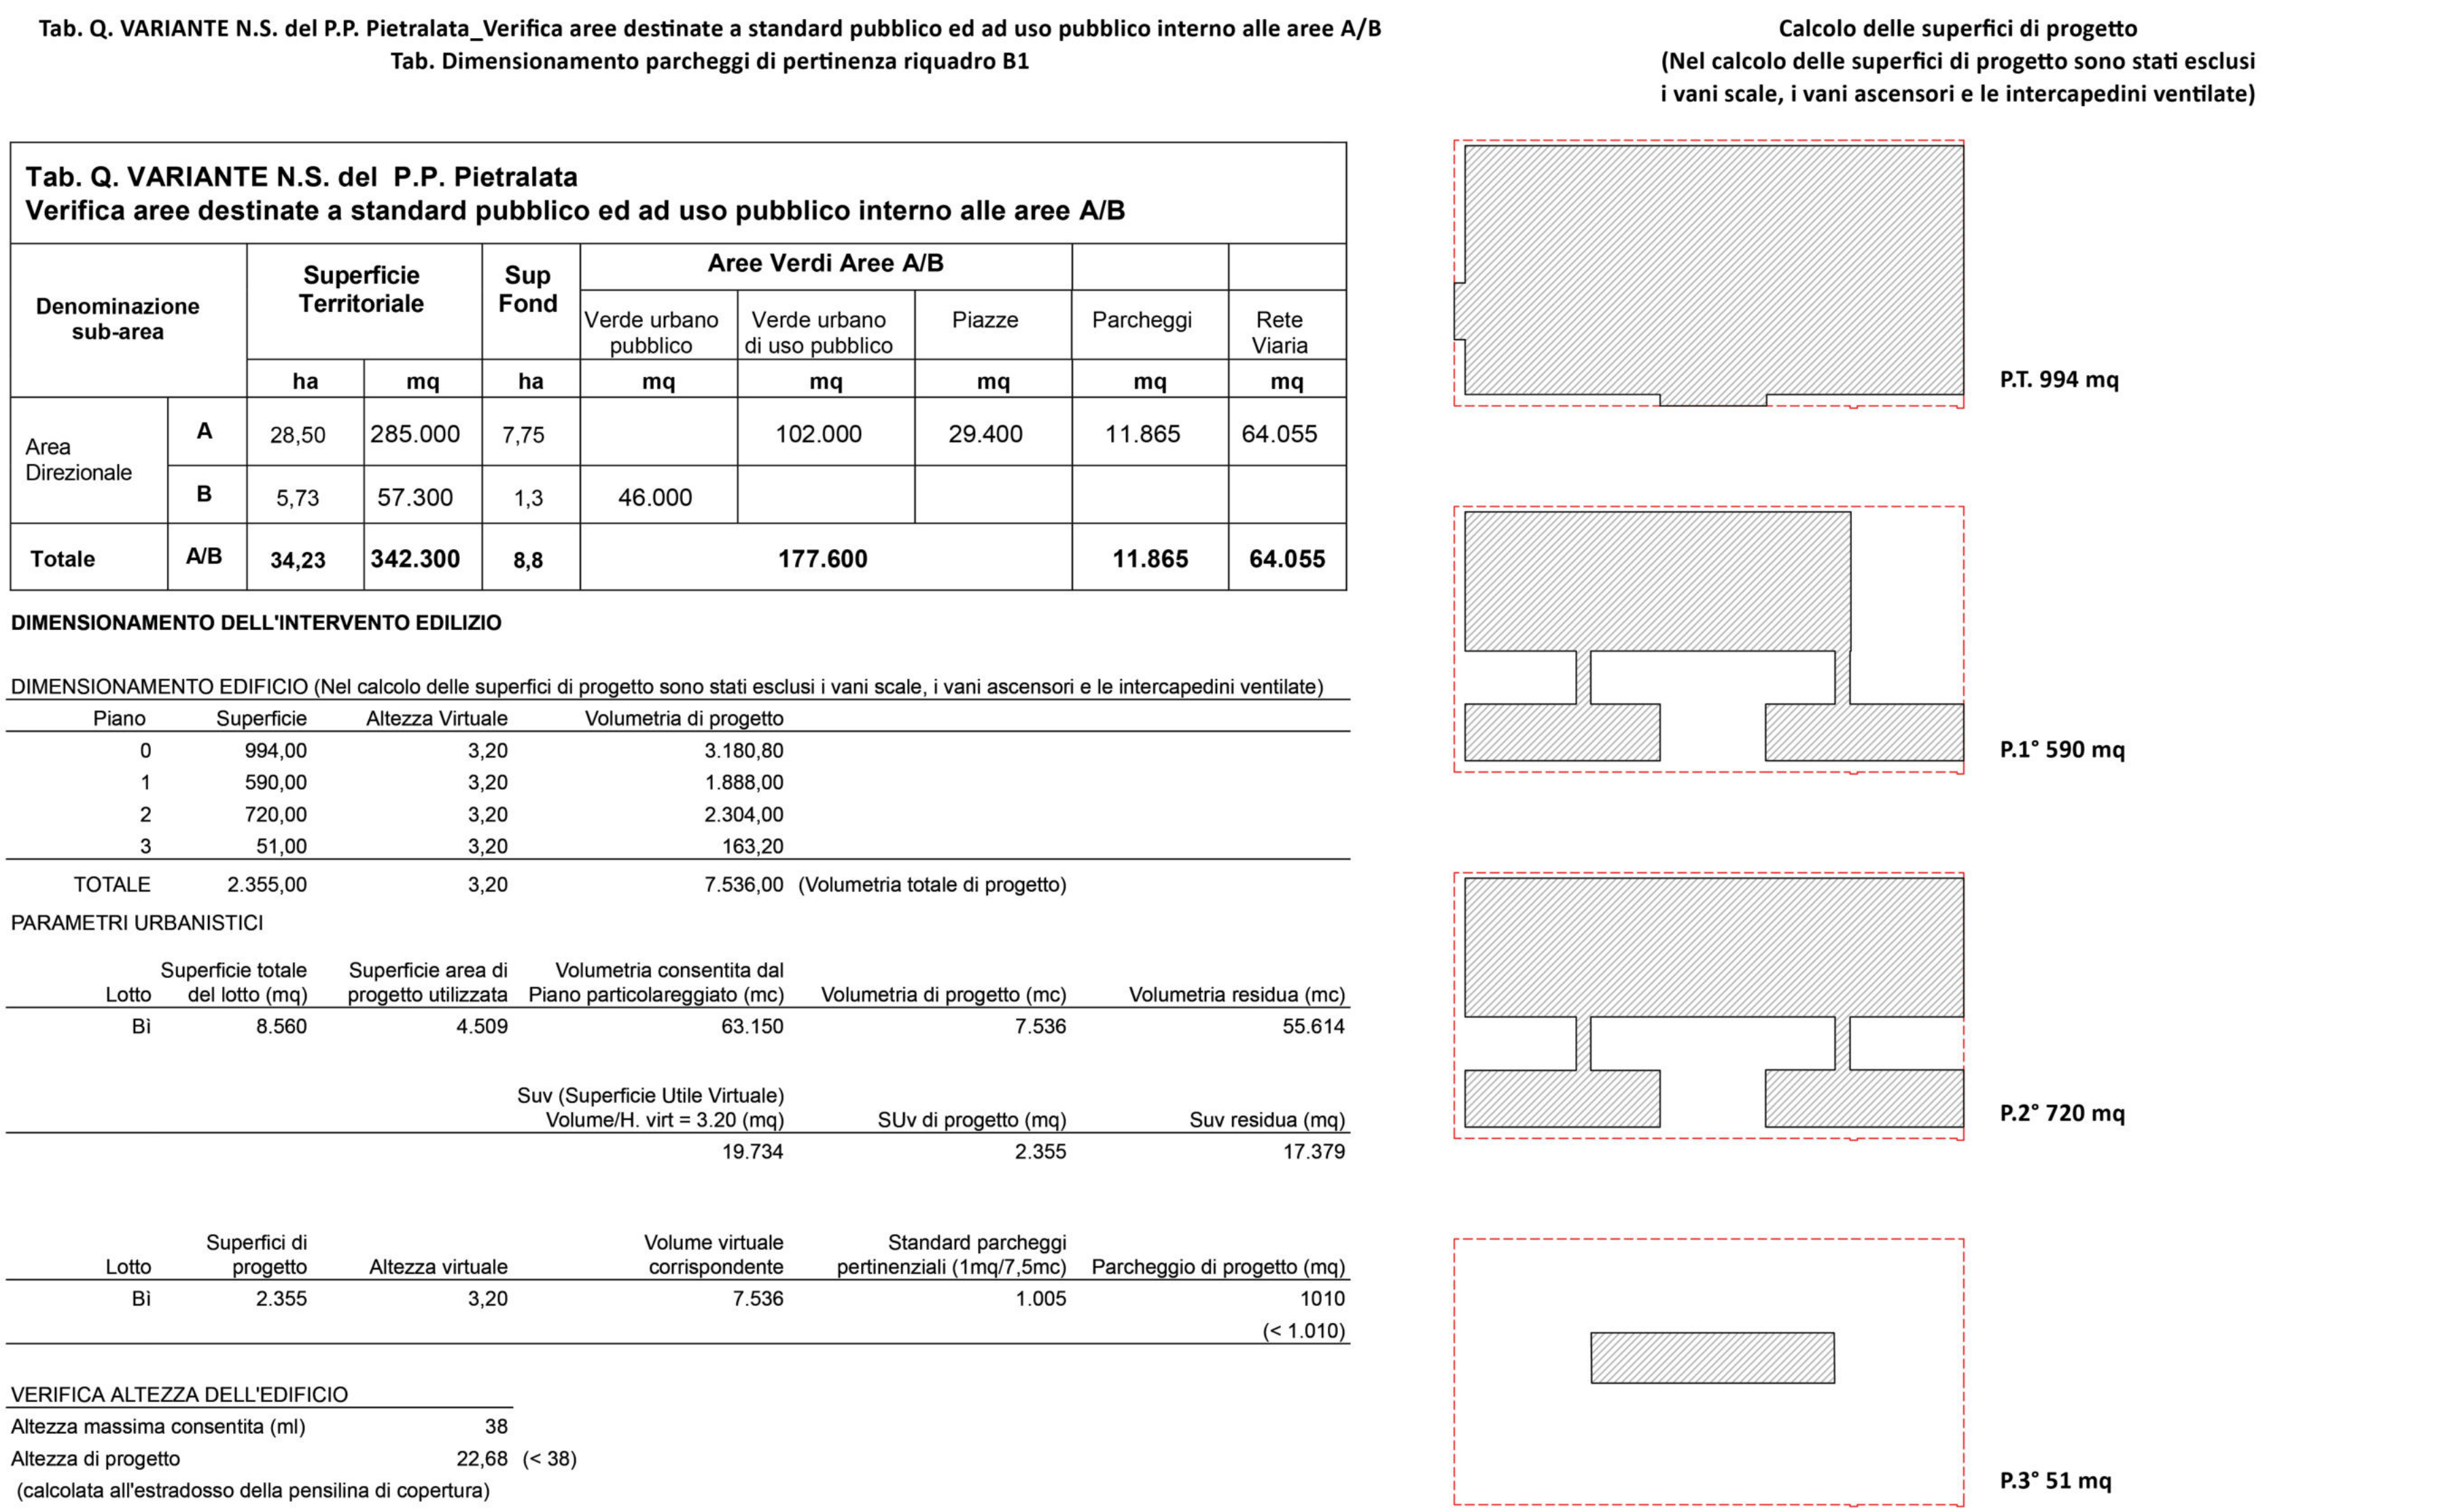
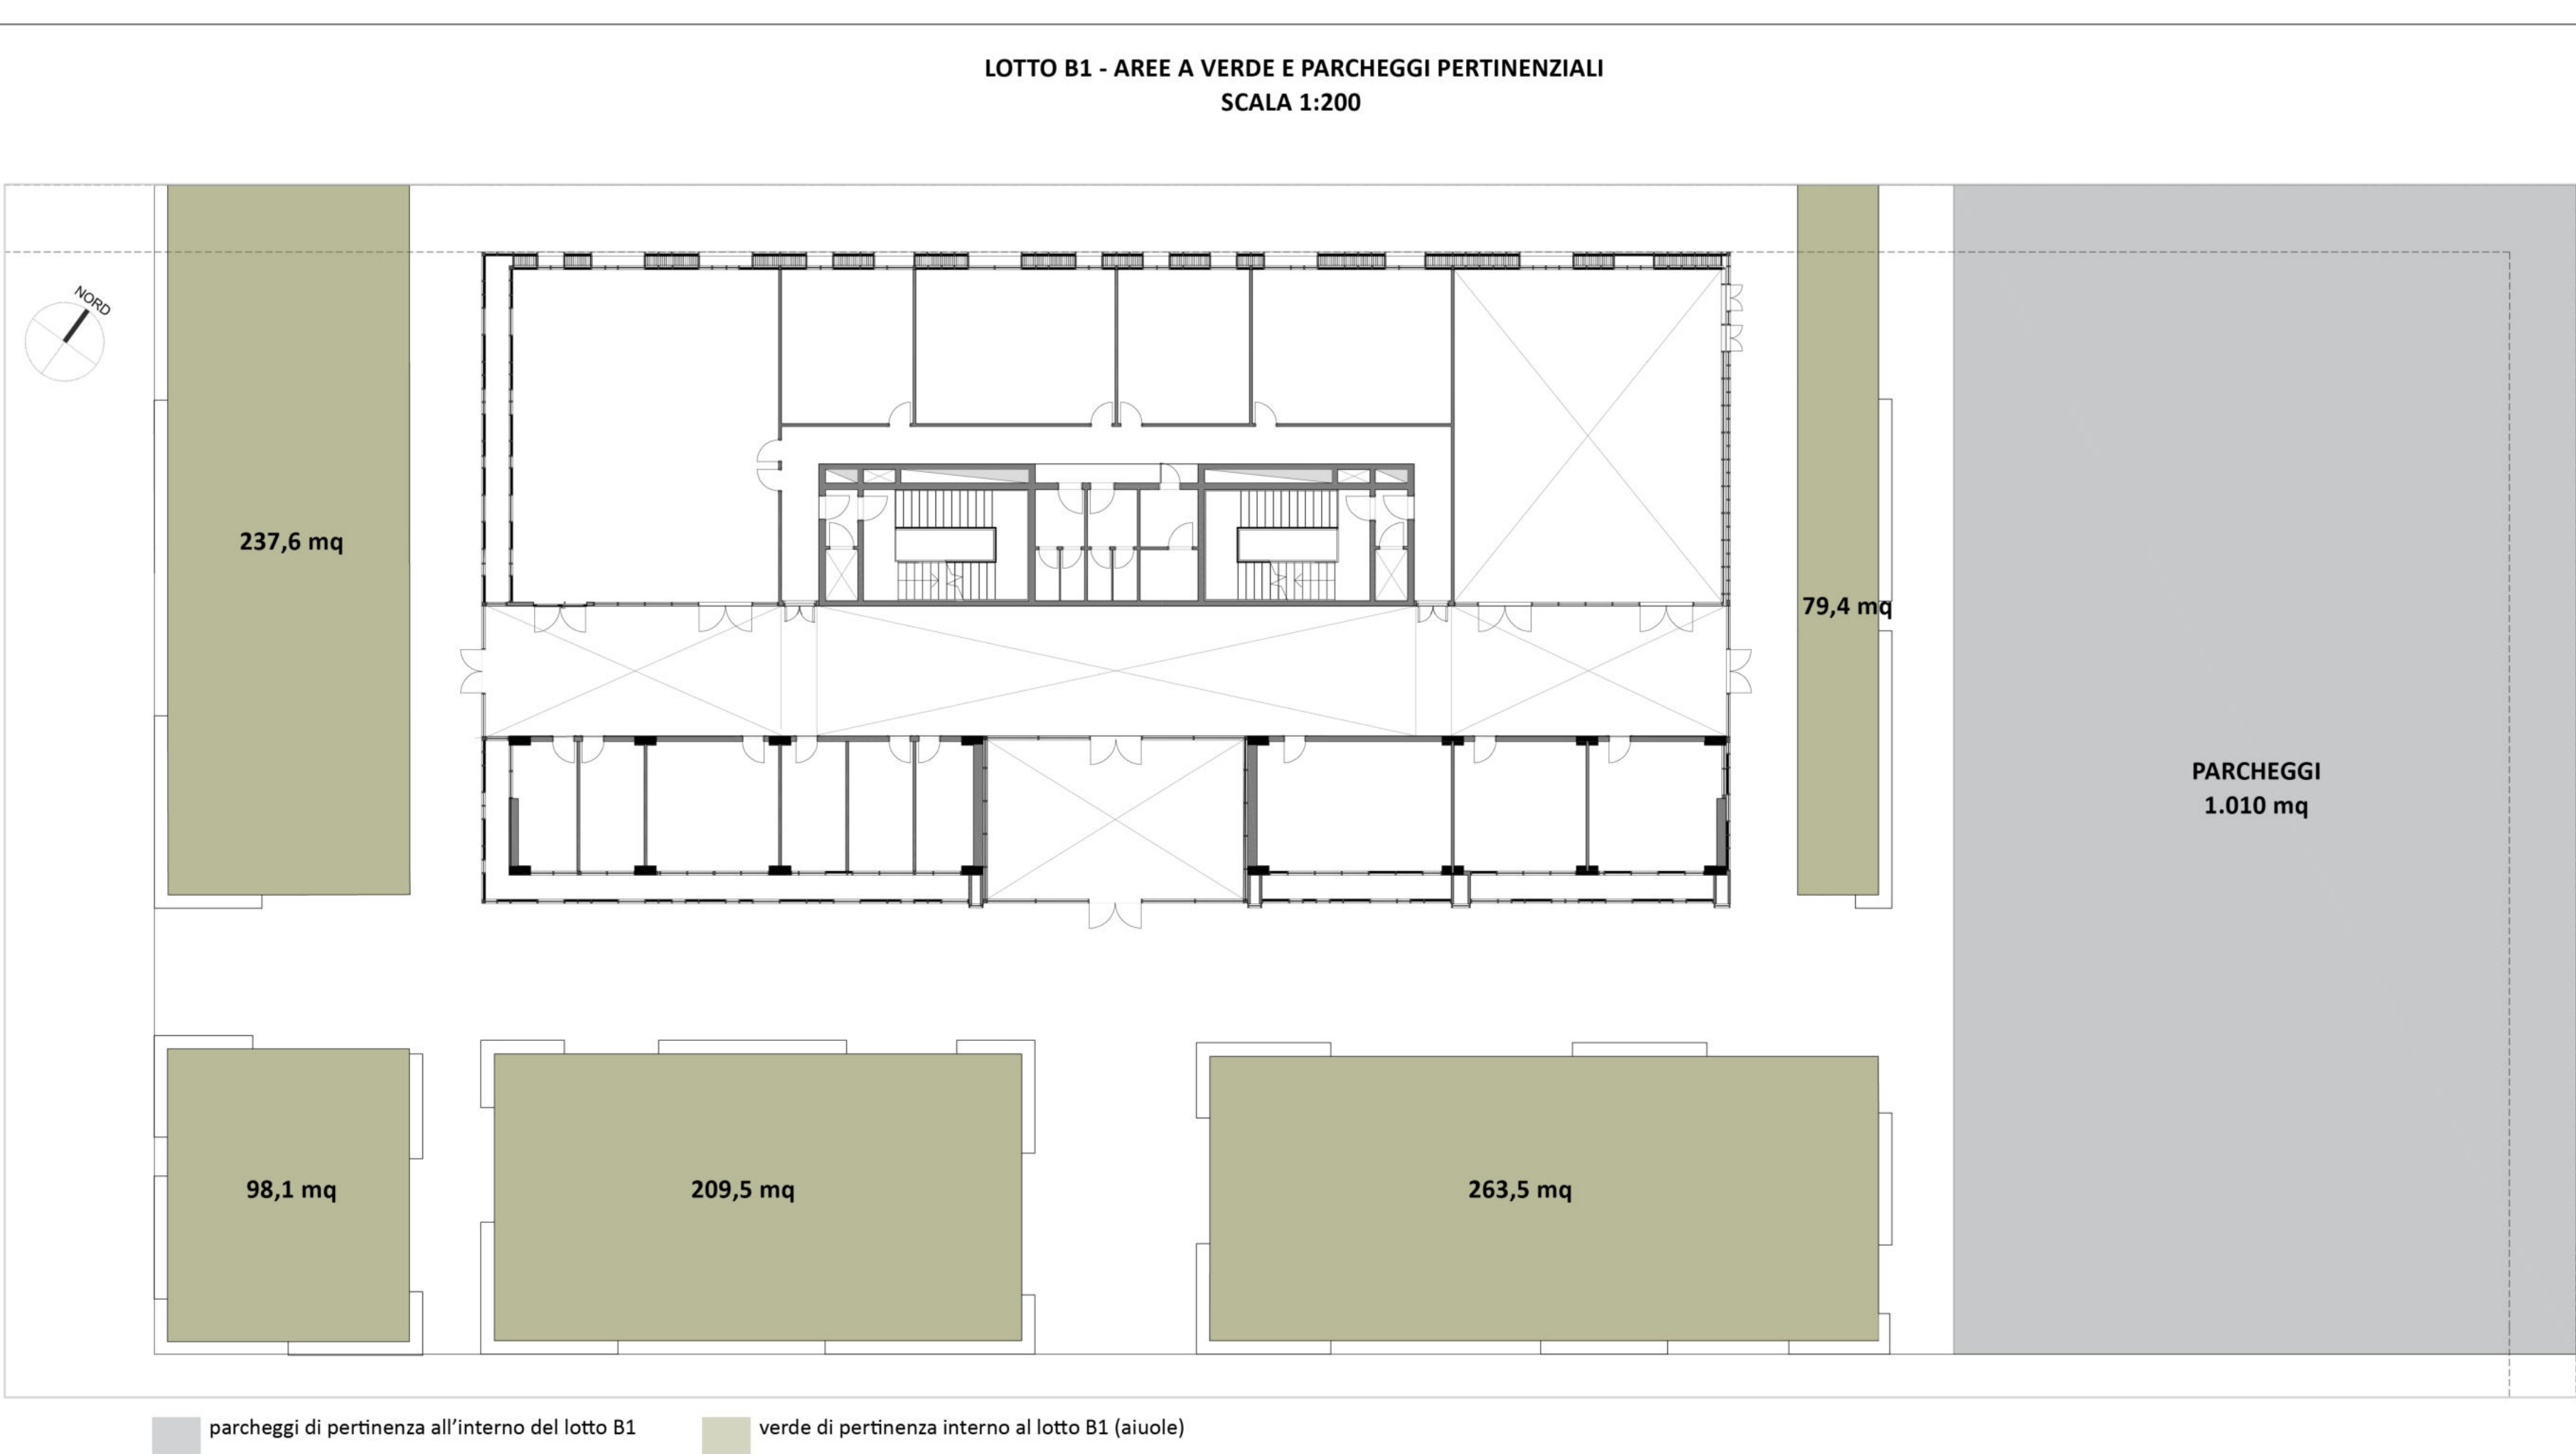
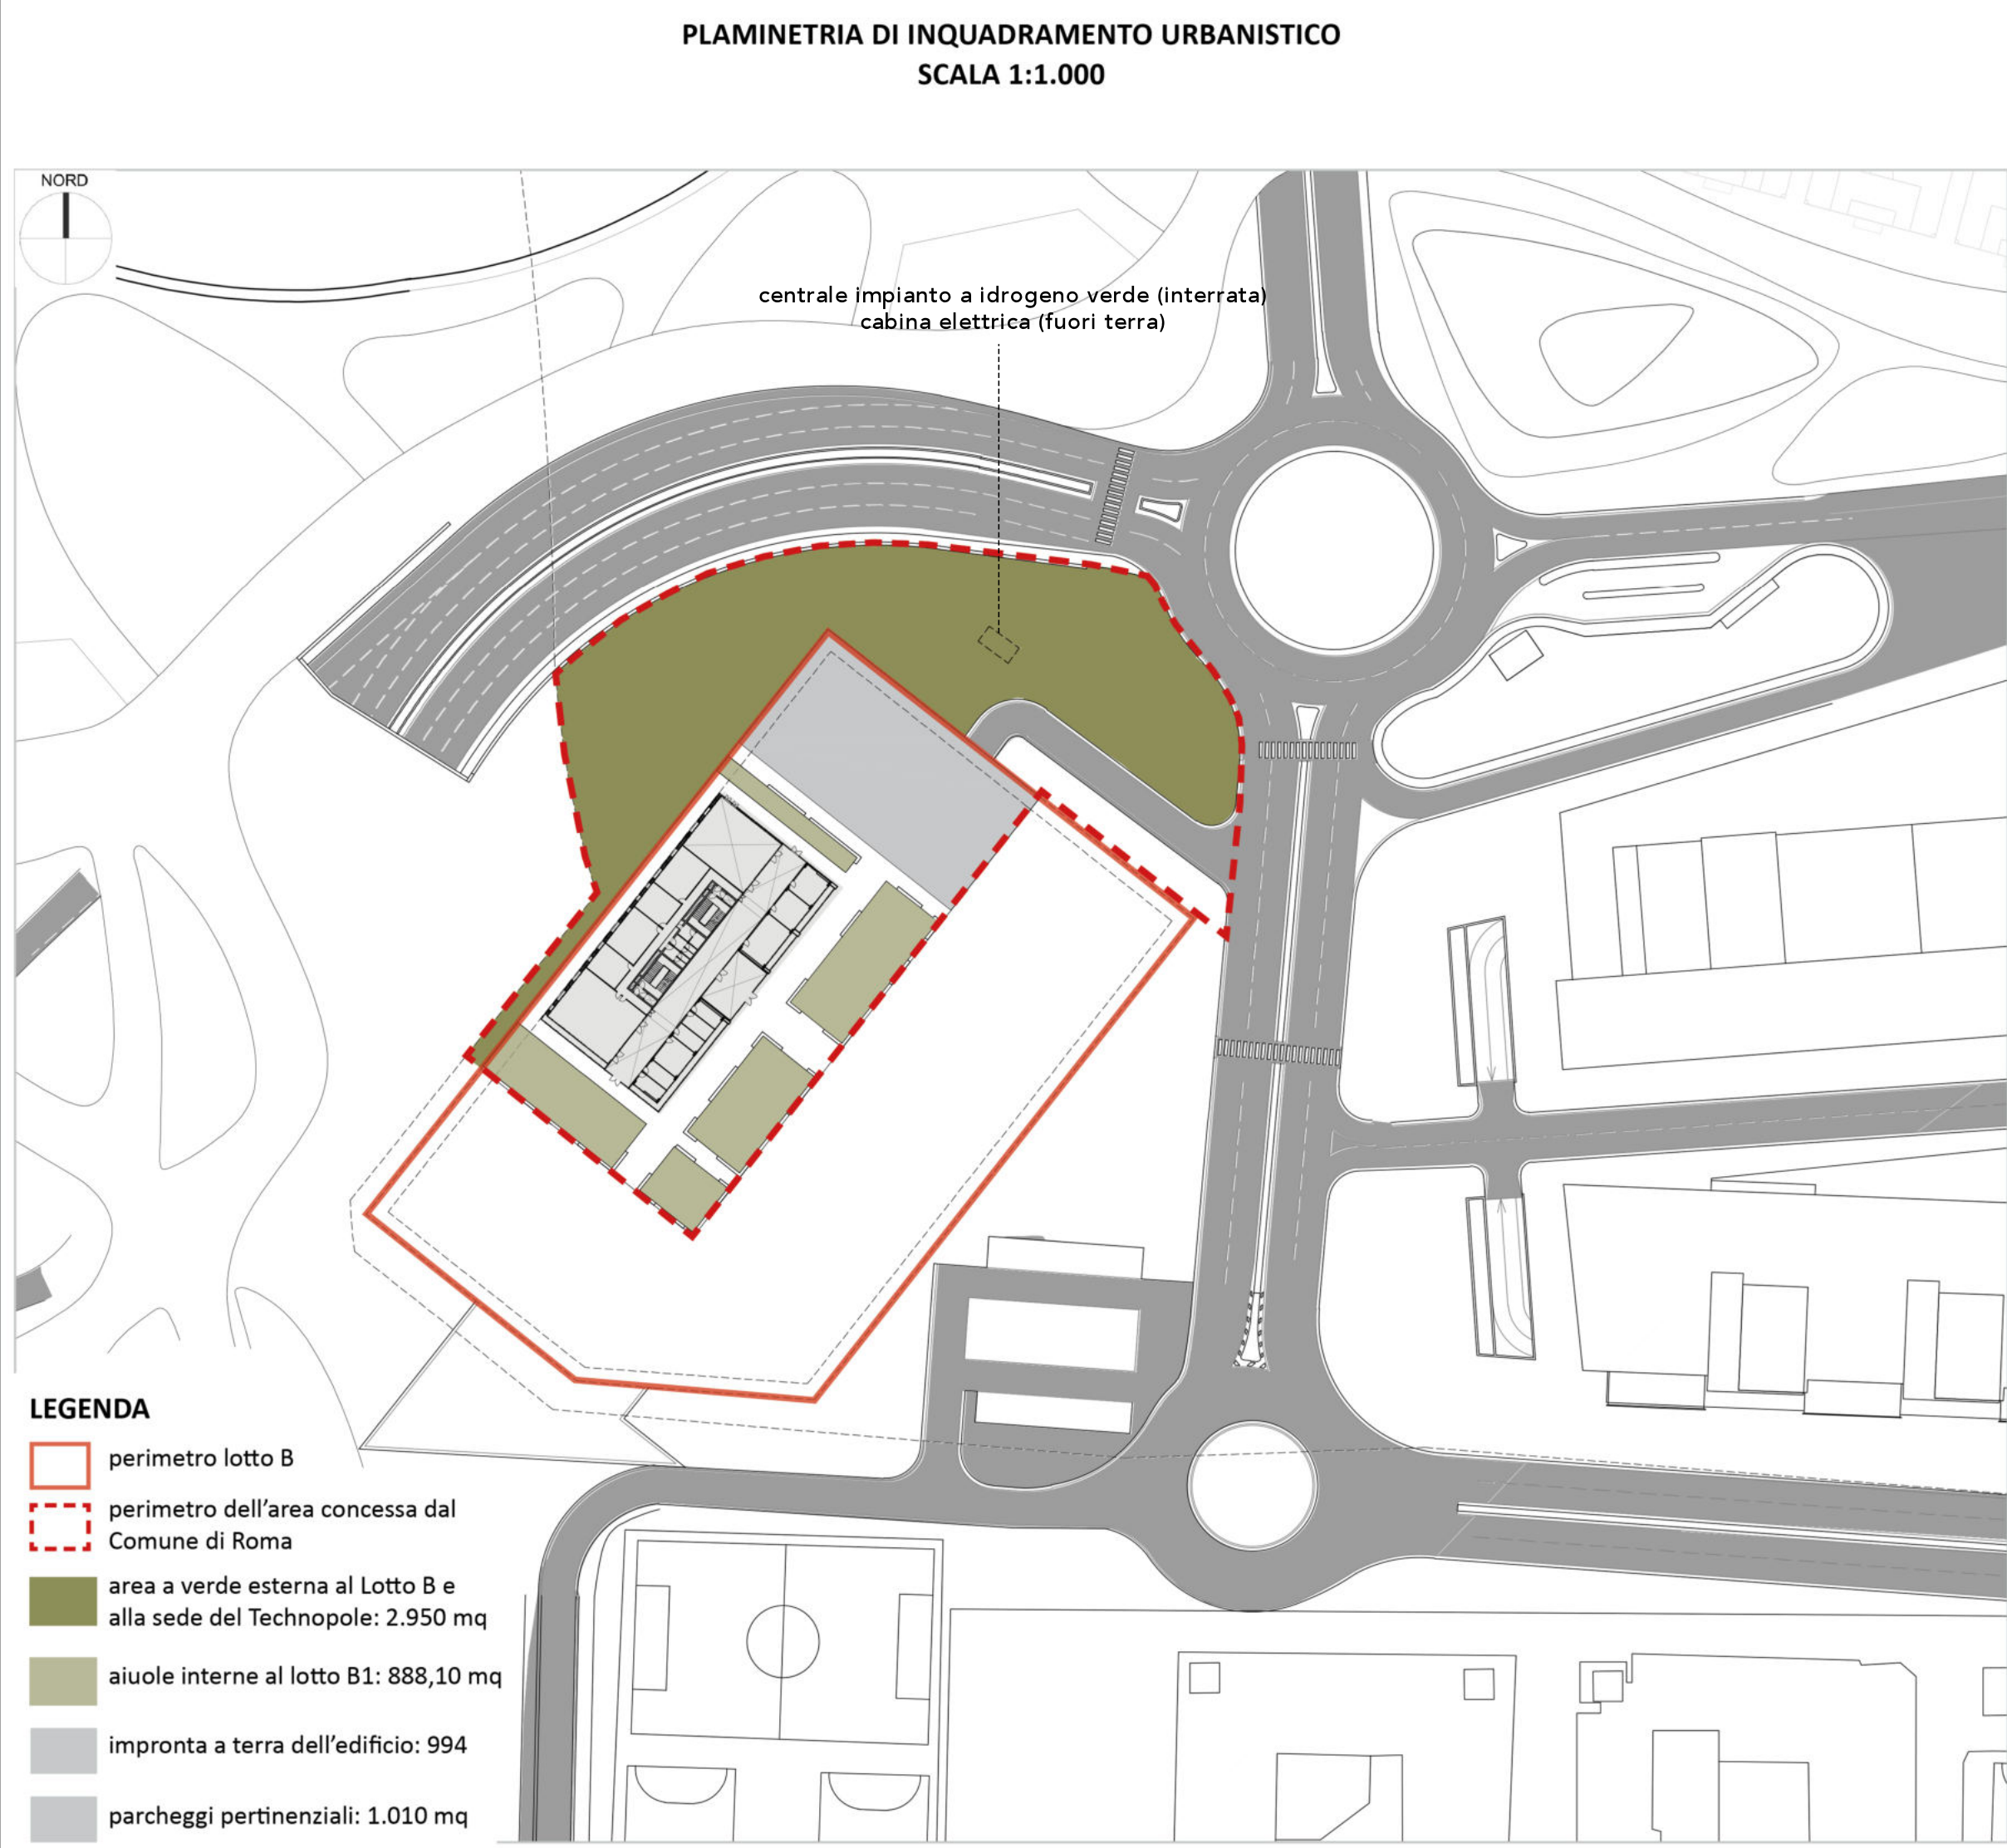


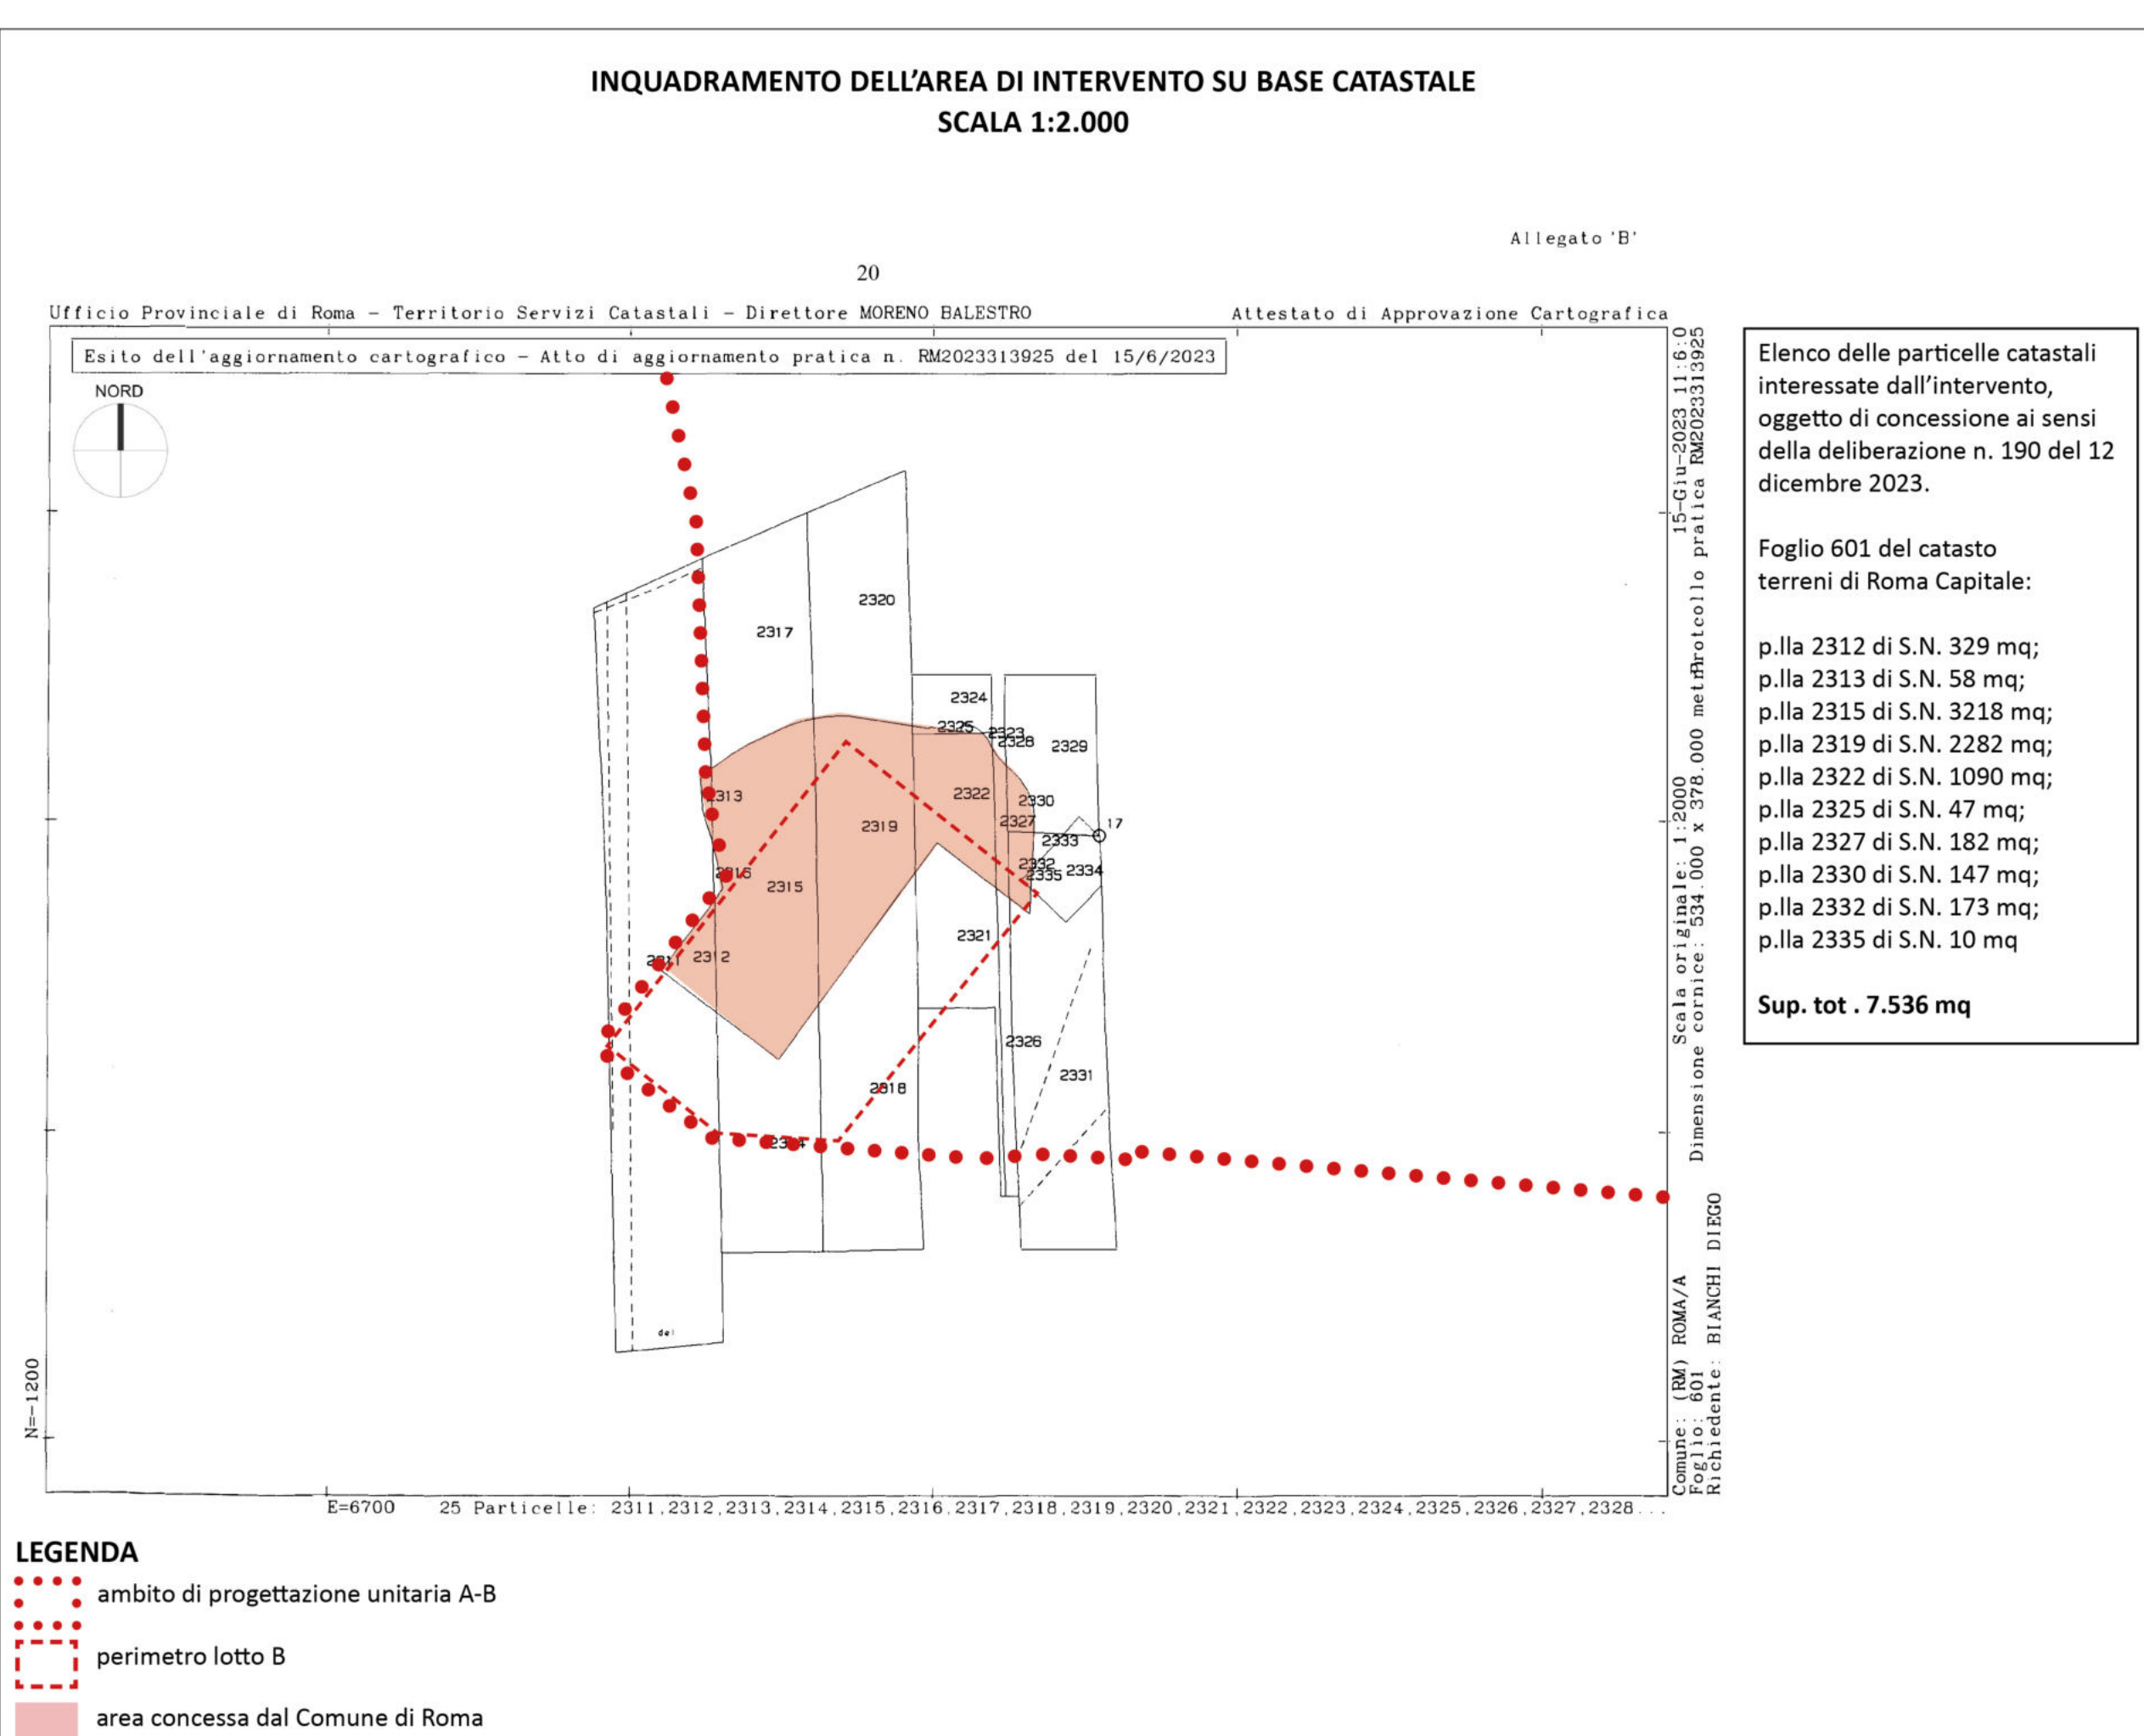

Finanziato dall'Unione europea NextGenerationEU

Ministero dell'Università e della Ricerca

ECOE

ItaloRomani

SAPIENZA UNIVERSITÀ DI ROMA

ROME TECHNOPOLE HEADQUARTER

PROGETTO DI FATTIBILITA' TECNICO-ECONOMICA PER L'ACCERTAMENTO DI CONFORMITA' URBANISTICA Ex DPR 383/1994 e DL 13/2023 Art. 14

Direzione e Coordinamento del progetto: Prof. Arch. Fabrizio Tucci

Team di lavoro:

Prof. Ing. Davide Astiaso Garcia	Arch. Stefano Capocaccia
Prof. Arch. Serena Baiani	Arch. Valeria Cecafosso
Prof. Arch. Domenico D'Olimpio	Arch. Caterina Dalsasso
Prof. Ing. Giacomo Falcucci	Arch. Marco Giampaolletti
Prof. Ing. Guido Giordano	Arch. Chiara Mastellari
Prof. Ing. Francesco Mancini	Arch. Kristina Mitrik
Prof. Ing. Stefano Pampanin	Arch. Lavinia Montagner
Arch. Paola Altamura	Ing. Benedetto Nastasi
Arch. Fabrizio Amadei	Arch. Gaia Turchetti

TITOLO ELABORATO

INQUADRAMENTO URBANISTICO E PLANIMETRIA DI PROGETTO

CODICE ELABORATO: TCHP_URB_05

SCALA: 1:2.000
1:1.000
1:200

DATA EMISSIONE: FEBB. 2024

Fondazione Rome Technopole | c/o Sapienza Piazzale Aldo Moro, 5 00185 Roma | CF: 96534030588 | rome.technopole@uniroma1.it