




Accertamento di conformità
(ai sensi degli art. 2 e 3 del DPR 383/94)
Regolarizzazione in sanatoria, cambio d'uso e aumento della volumetria
Complesso edilizio dell'Area Territoriale di Ricerca di Roma 2 (Tor Vergata)
Via del Fosso del Cavaliere n. 100


Il Tecnico	Il Responsabile dell'Area di Ricerca
Geom. <i>Giorgia Lupo</i>	<i>Prof. Massimo...</i>

		tar. N	
		06	
		SCALE	
		1:200	
		DATA	
		settembre 2023	
		OT	revisione
		No	20.01.2024
		Aggiornamenti	Data
PROGETTO		TITOLO	
OPERA DA SANARE		EDIFICIO U	
PARCHEGGIO RACCOMANDA		PIANTE PIANI TERRA, PRIMO, SECONDO, INTERRATO	
RIF. 2.1			
OPERE INTERNE E CAMBIO USO DI LOCALI TECNICI		ANTE OPERAM / POST OPERAM	


ANTE OPERAM

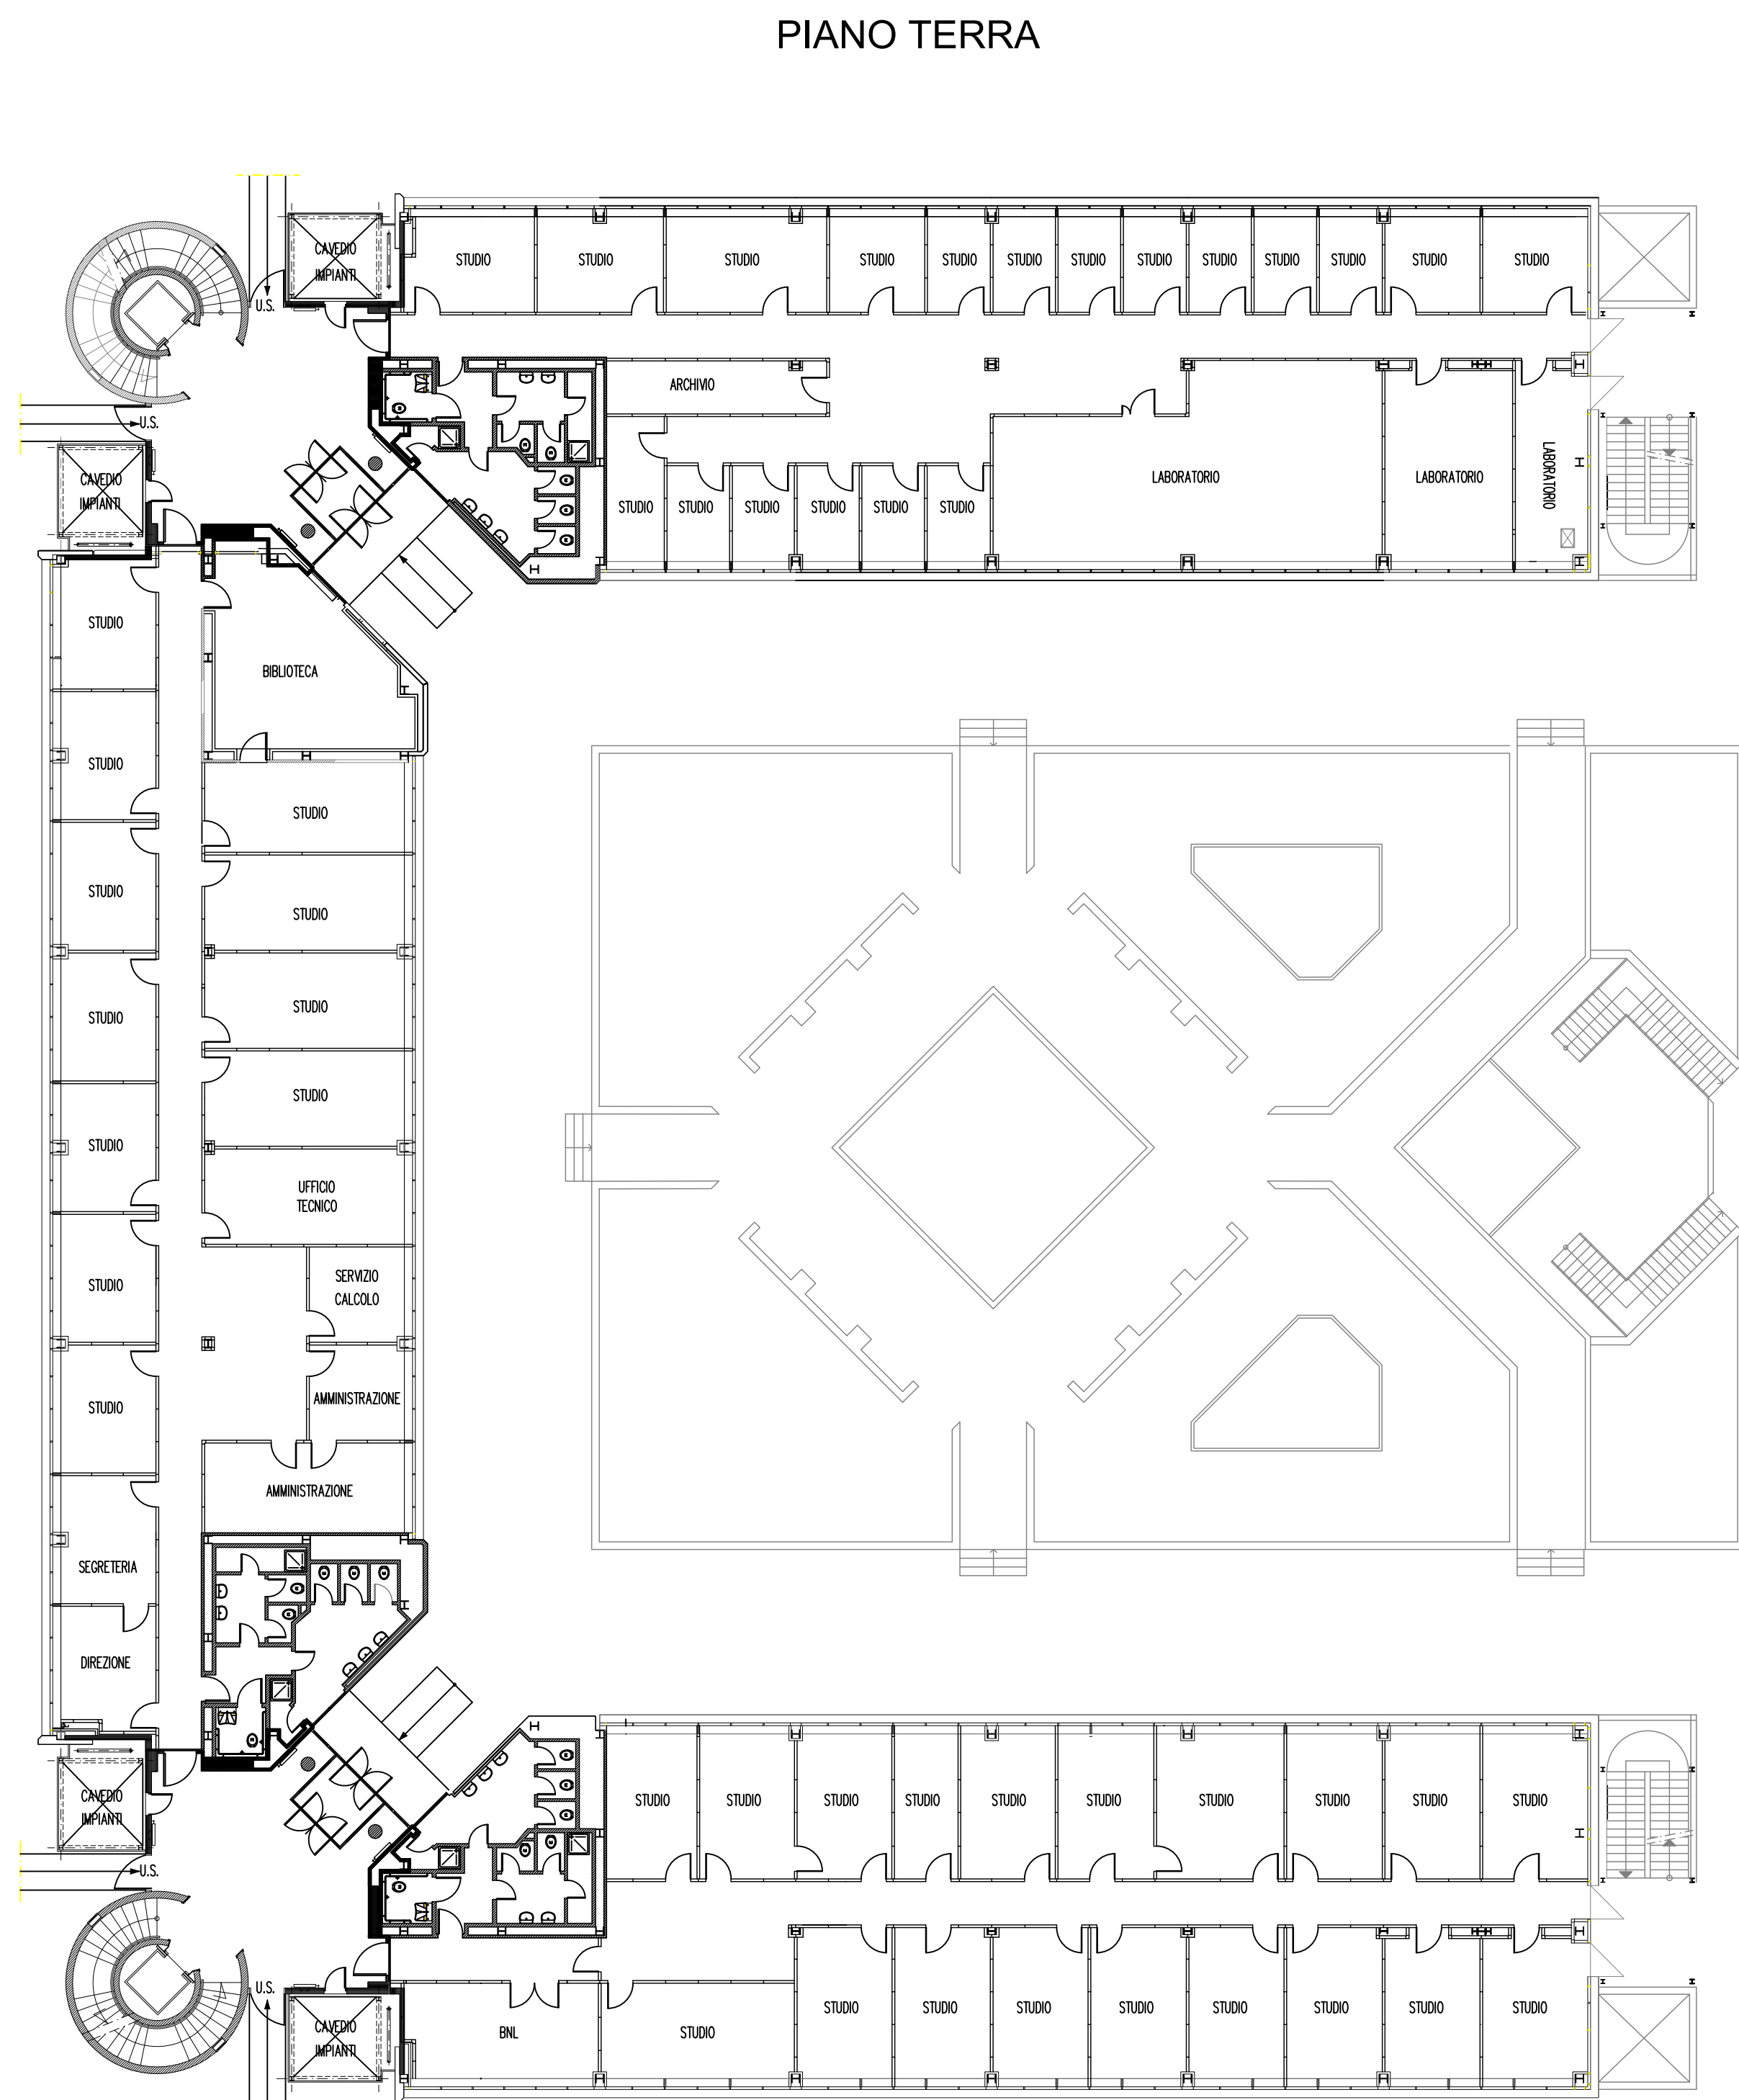


POST OPERAM

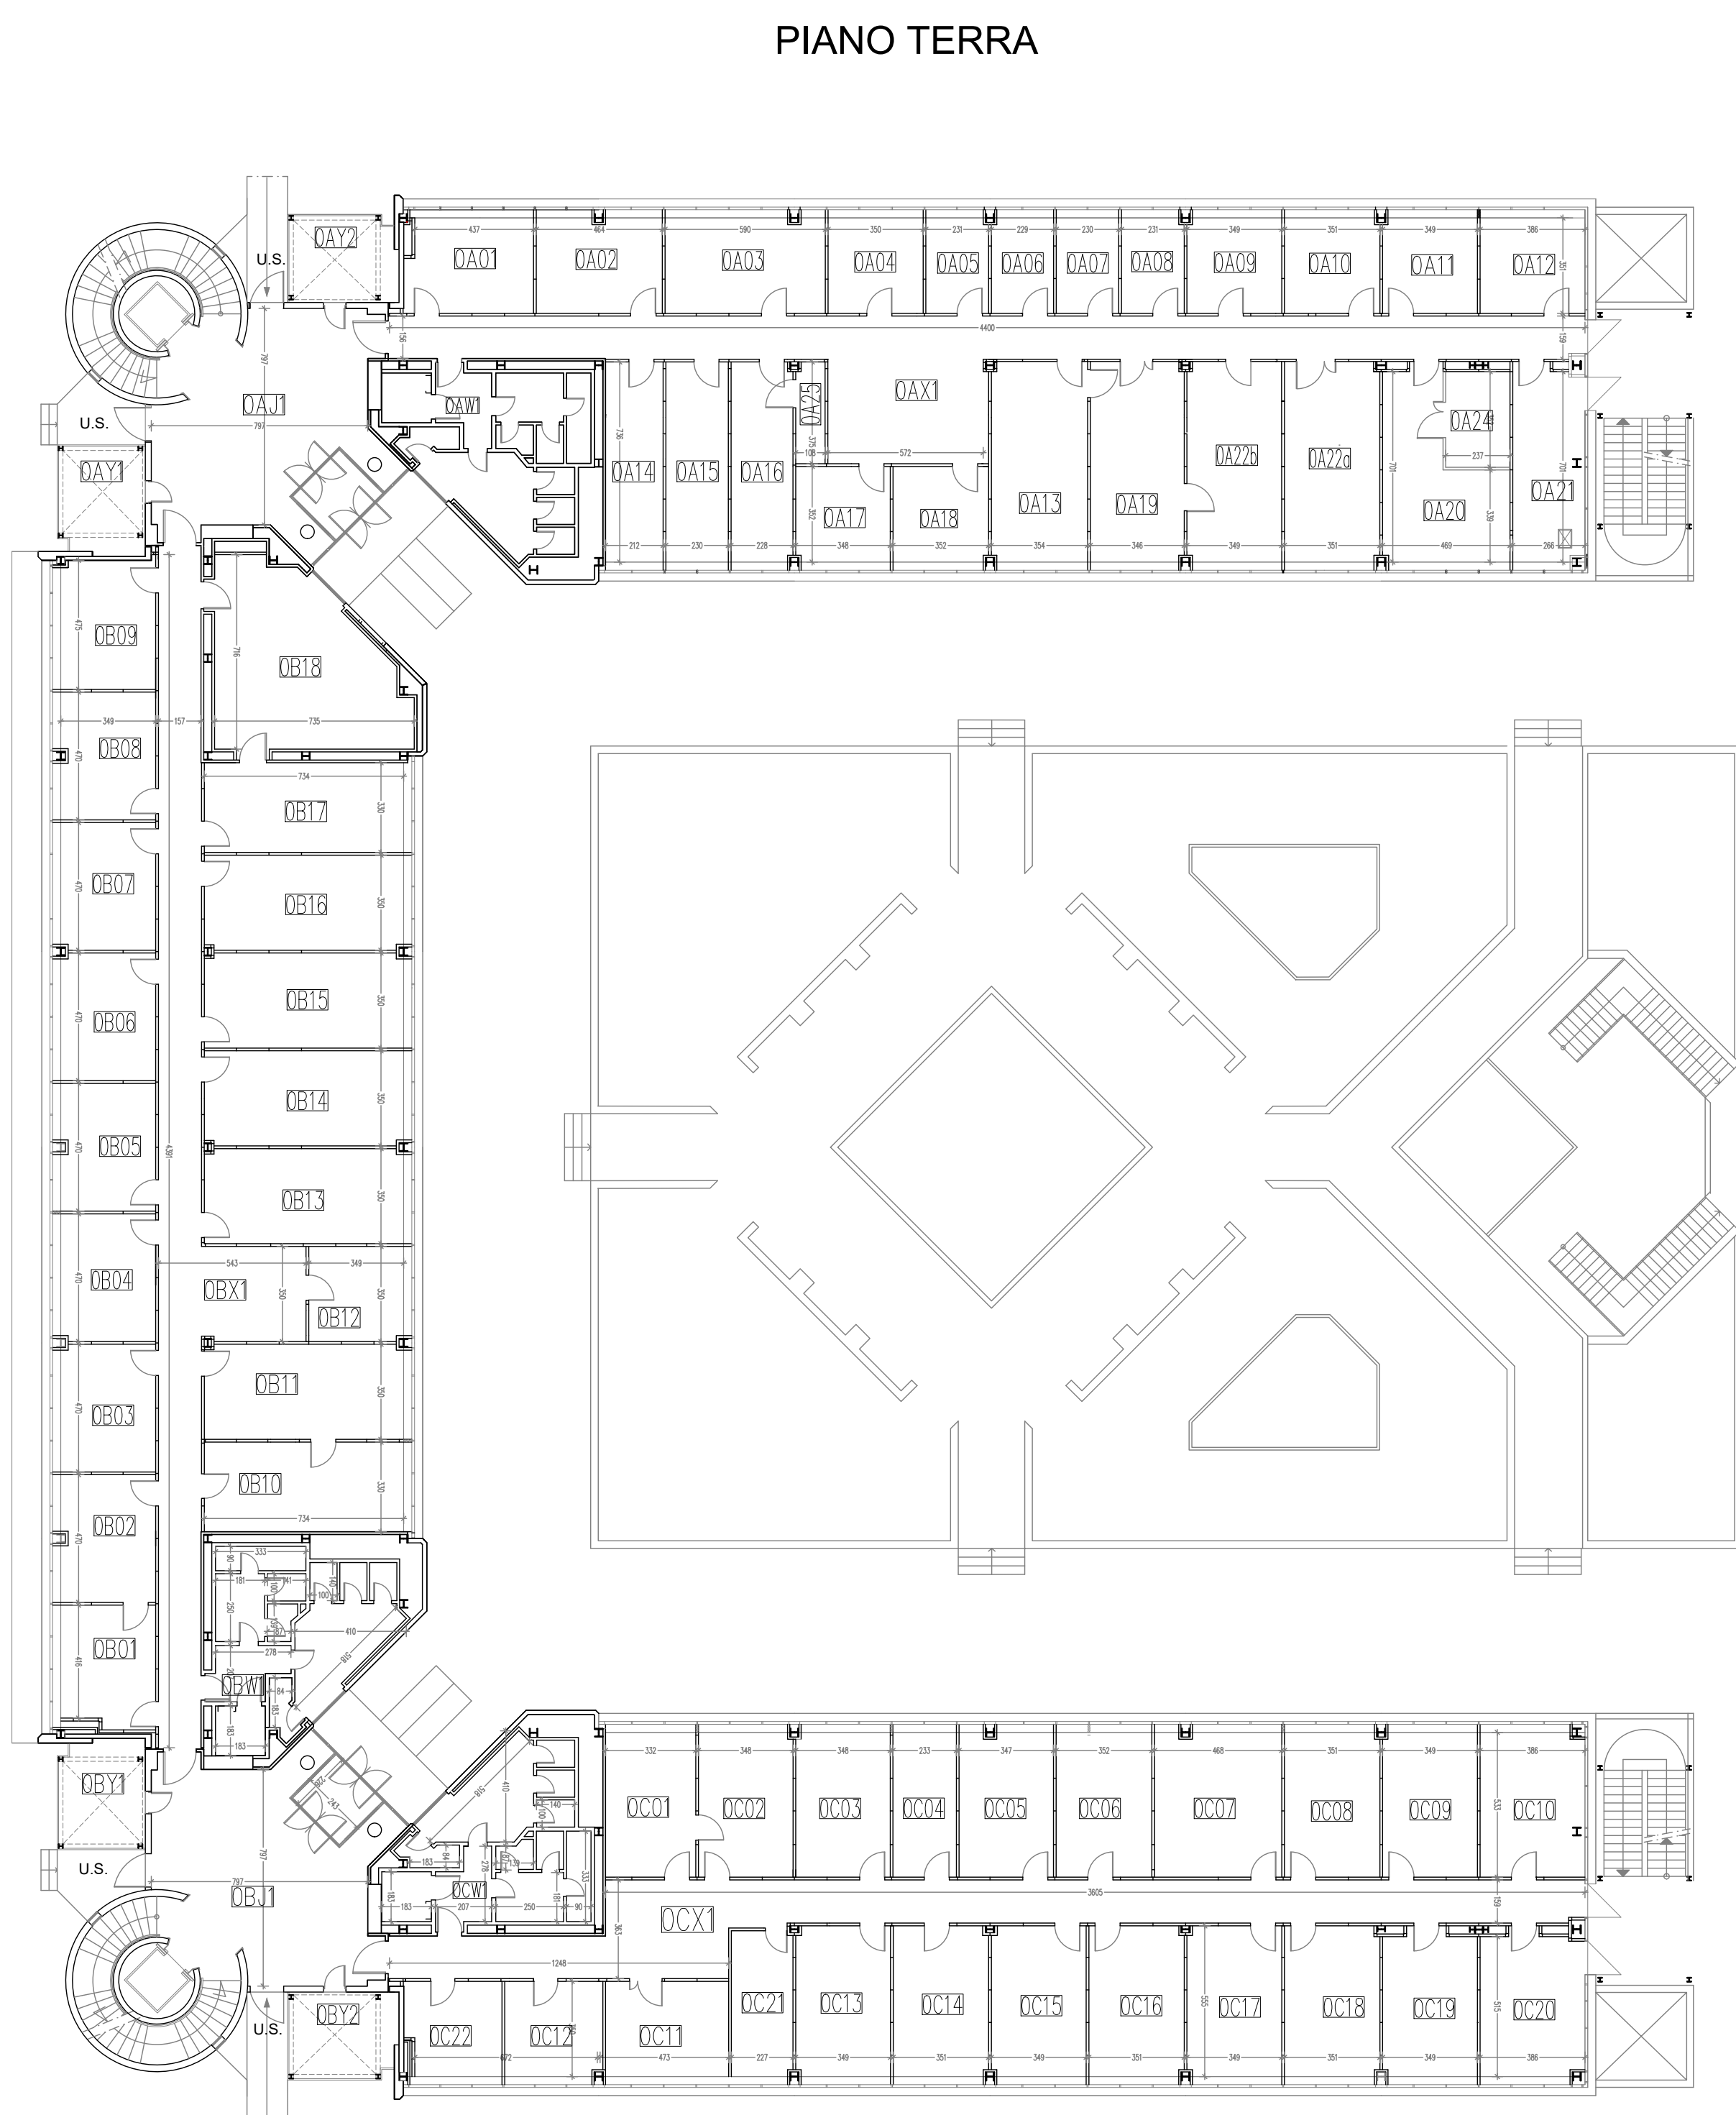


PIANO PRIMO

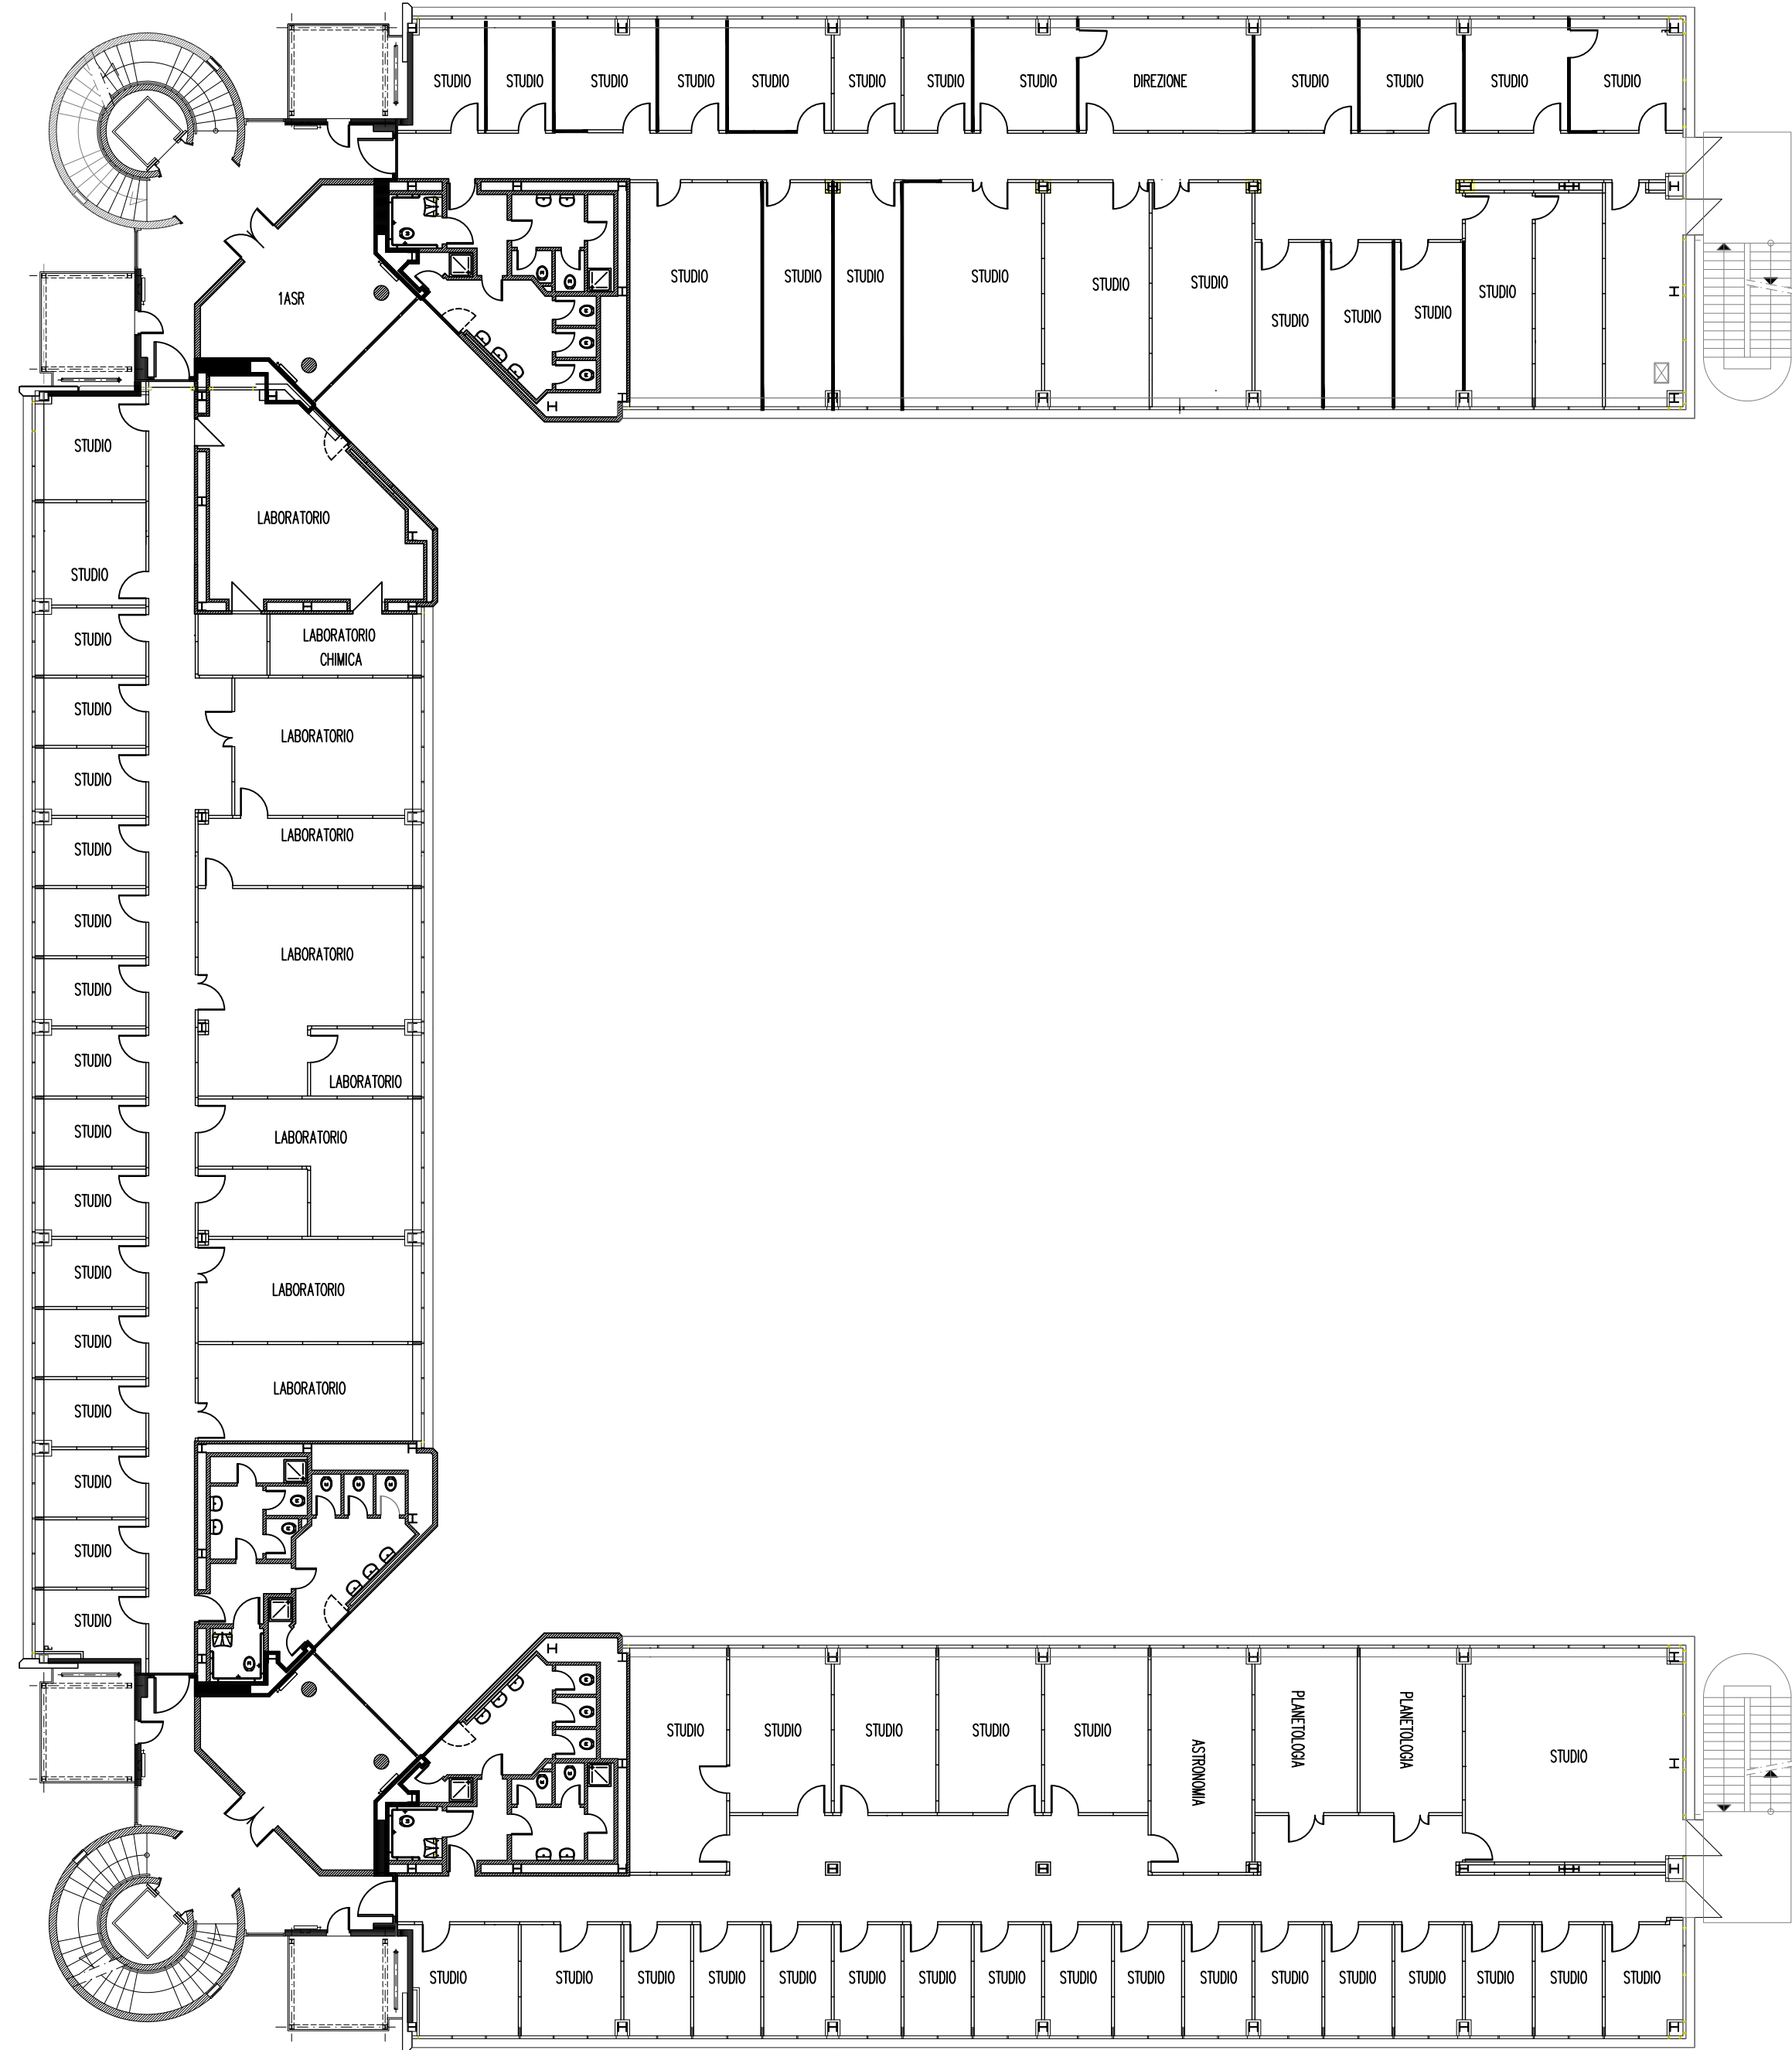


PIANO PRIMO

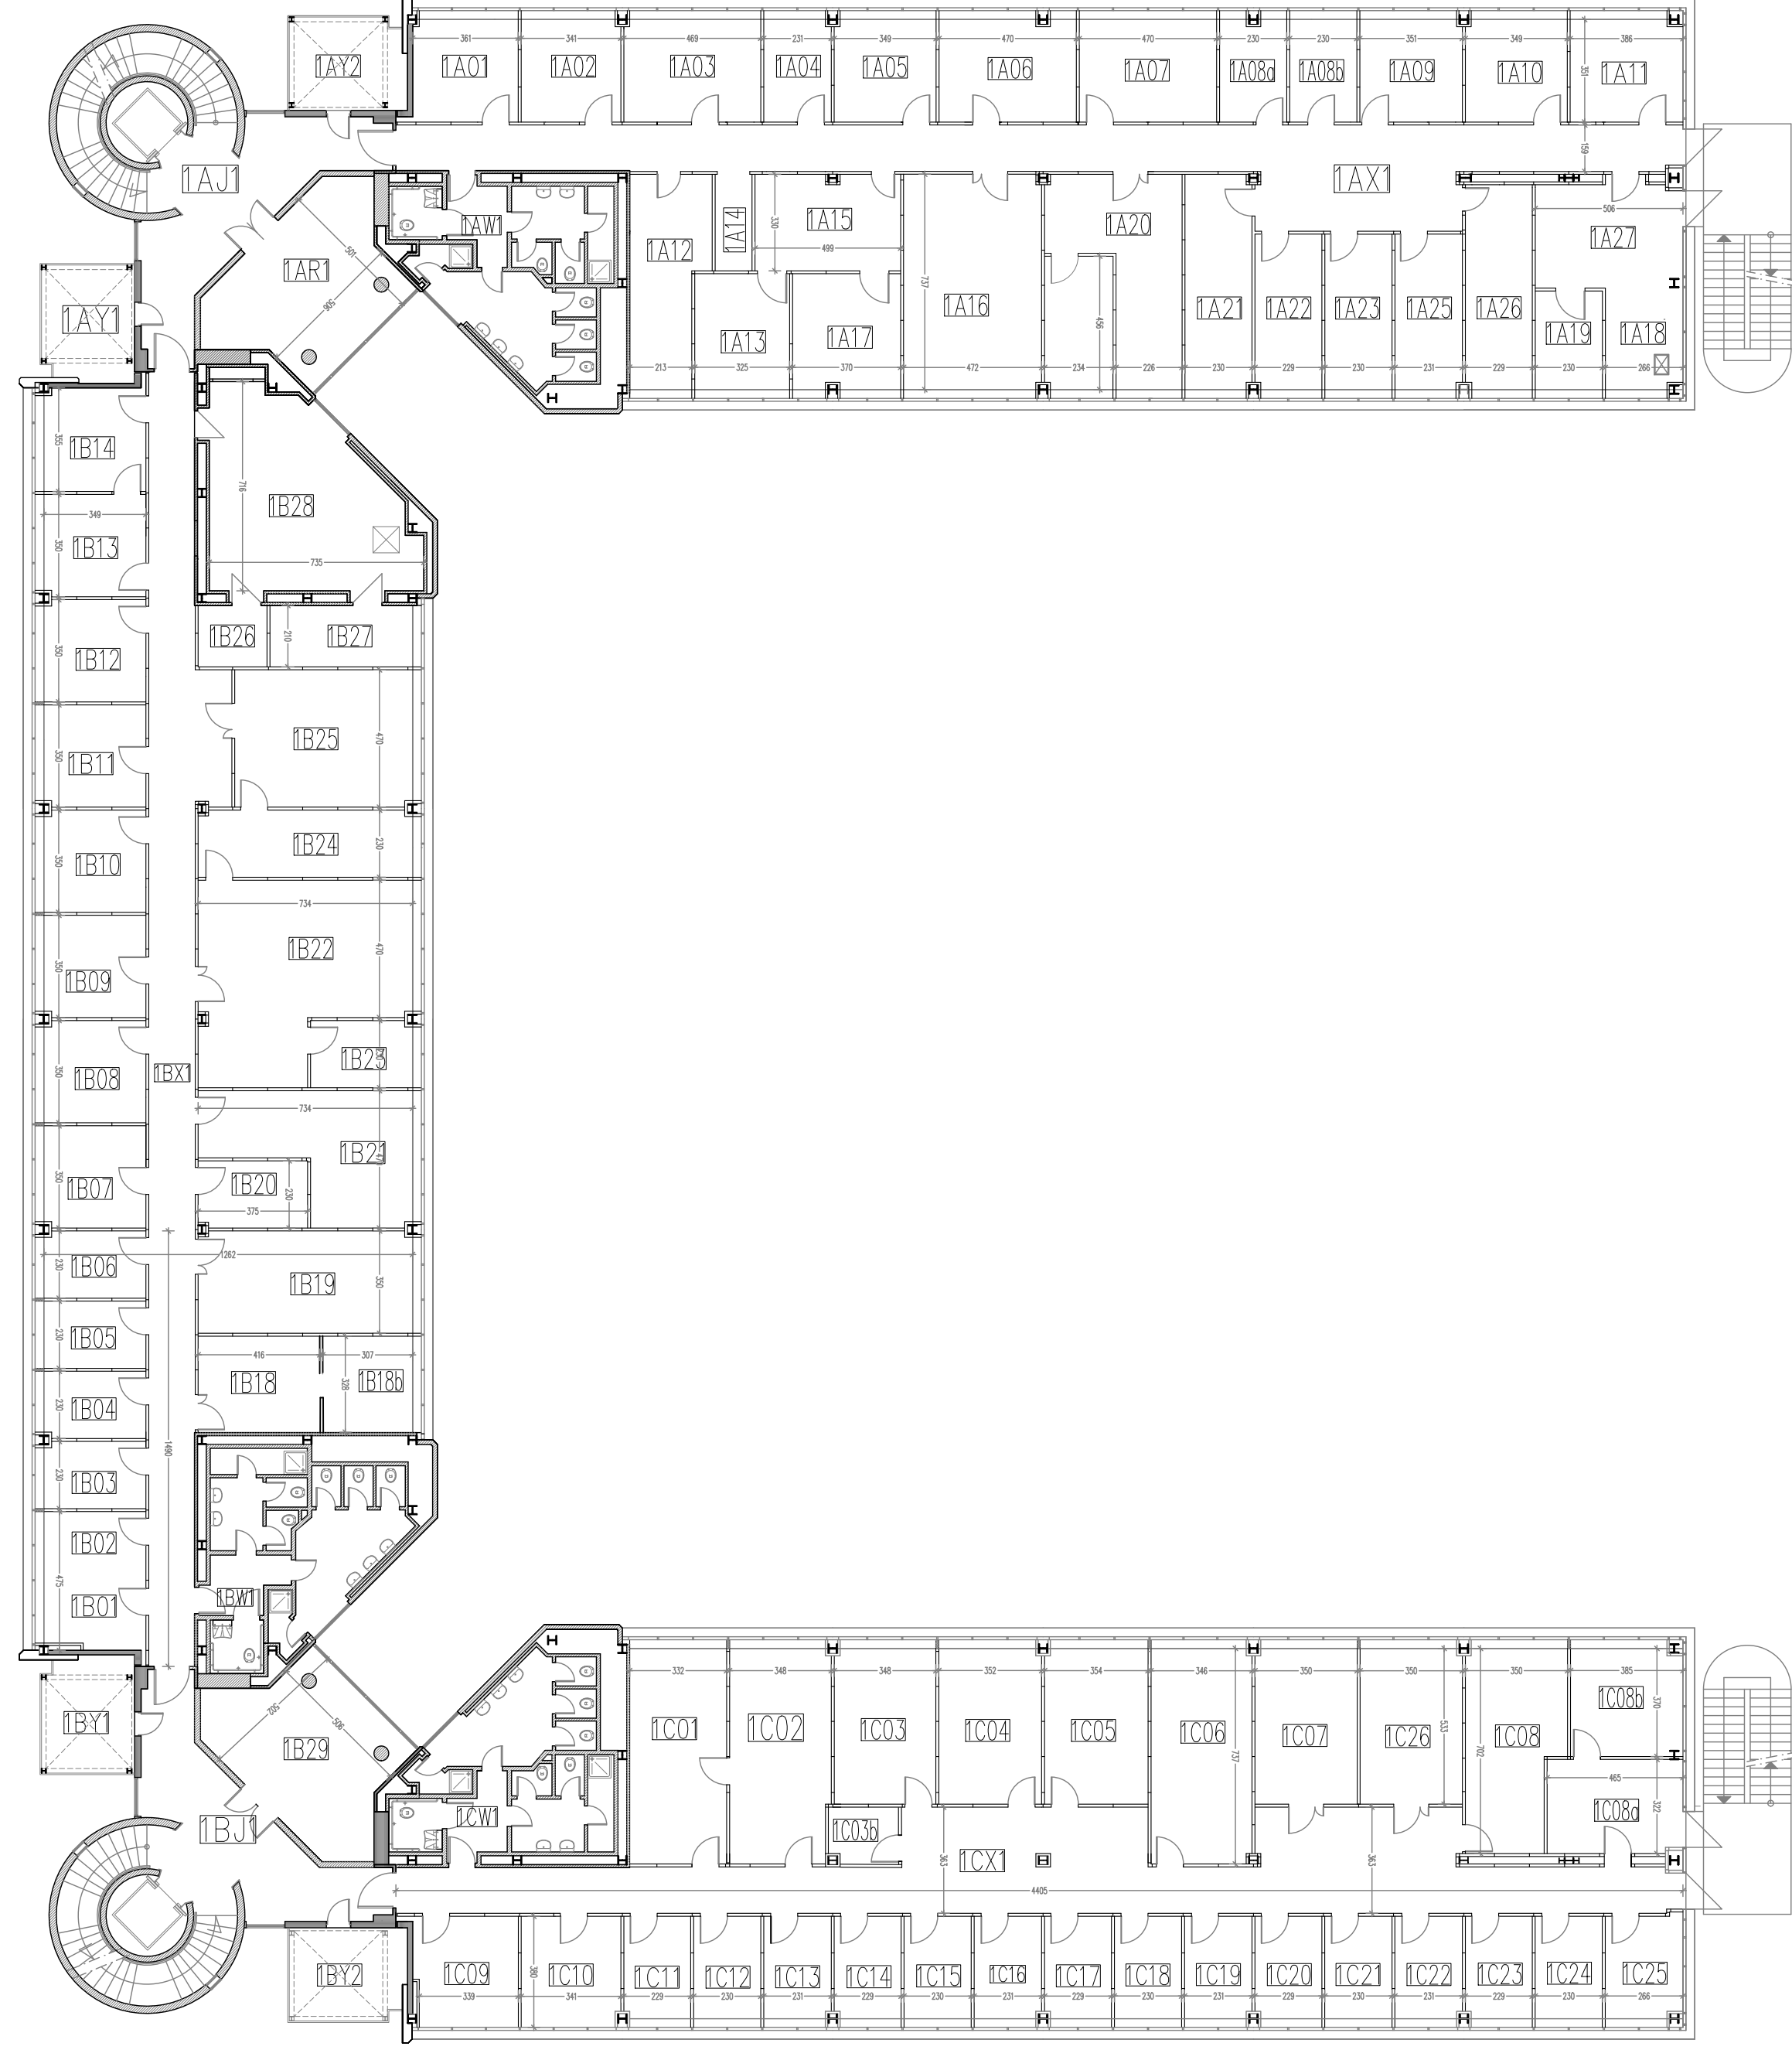


PIANO SECONDO

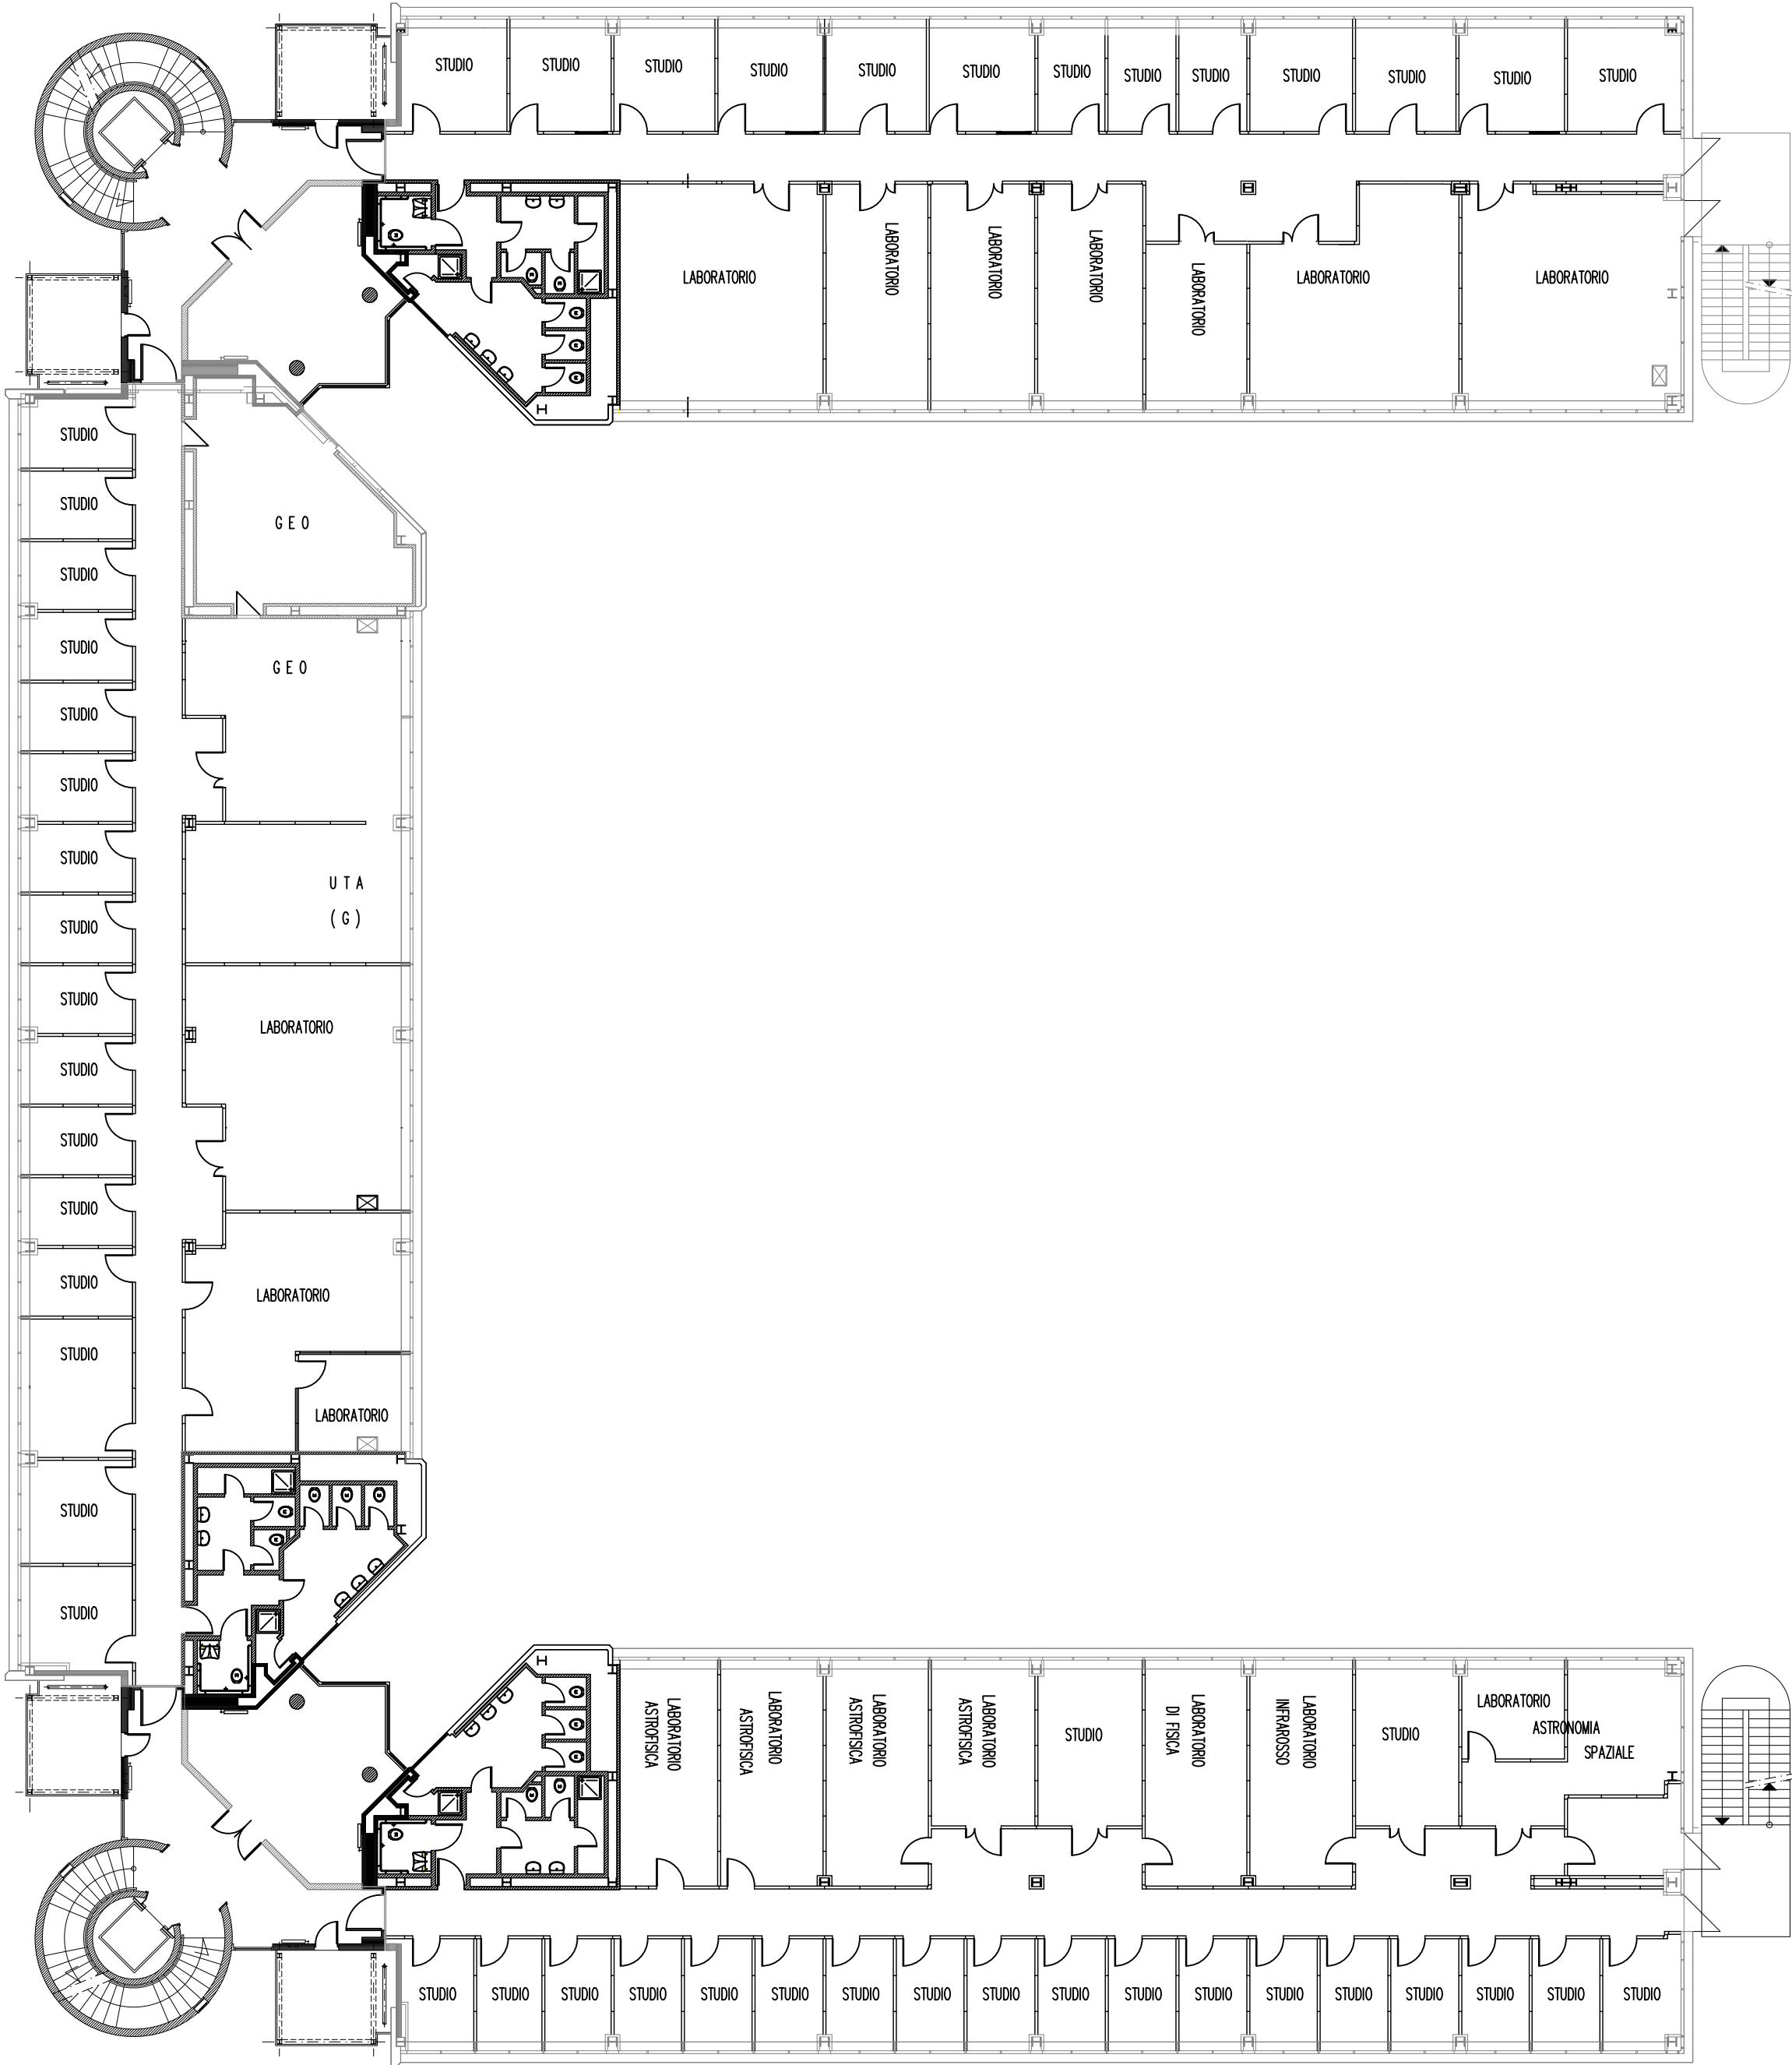


PIANO SECONDO

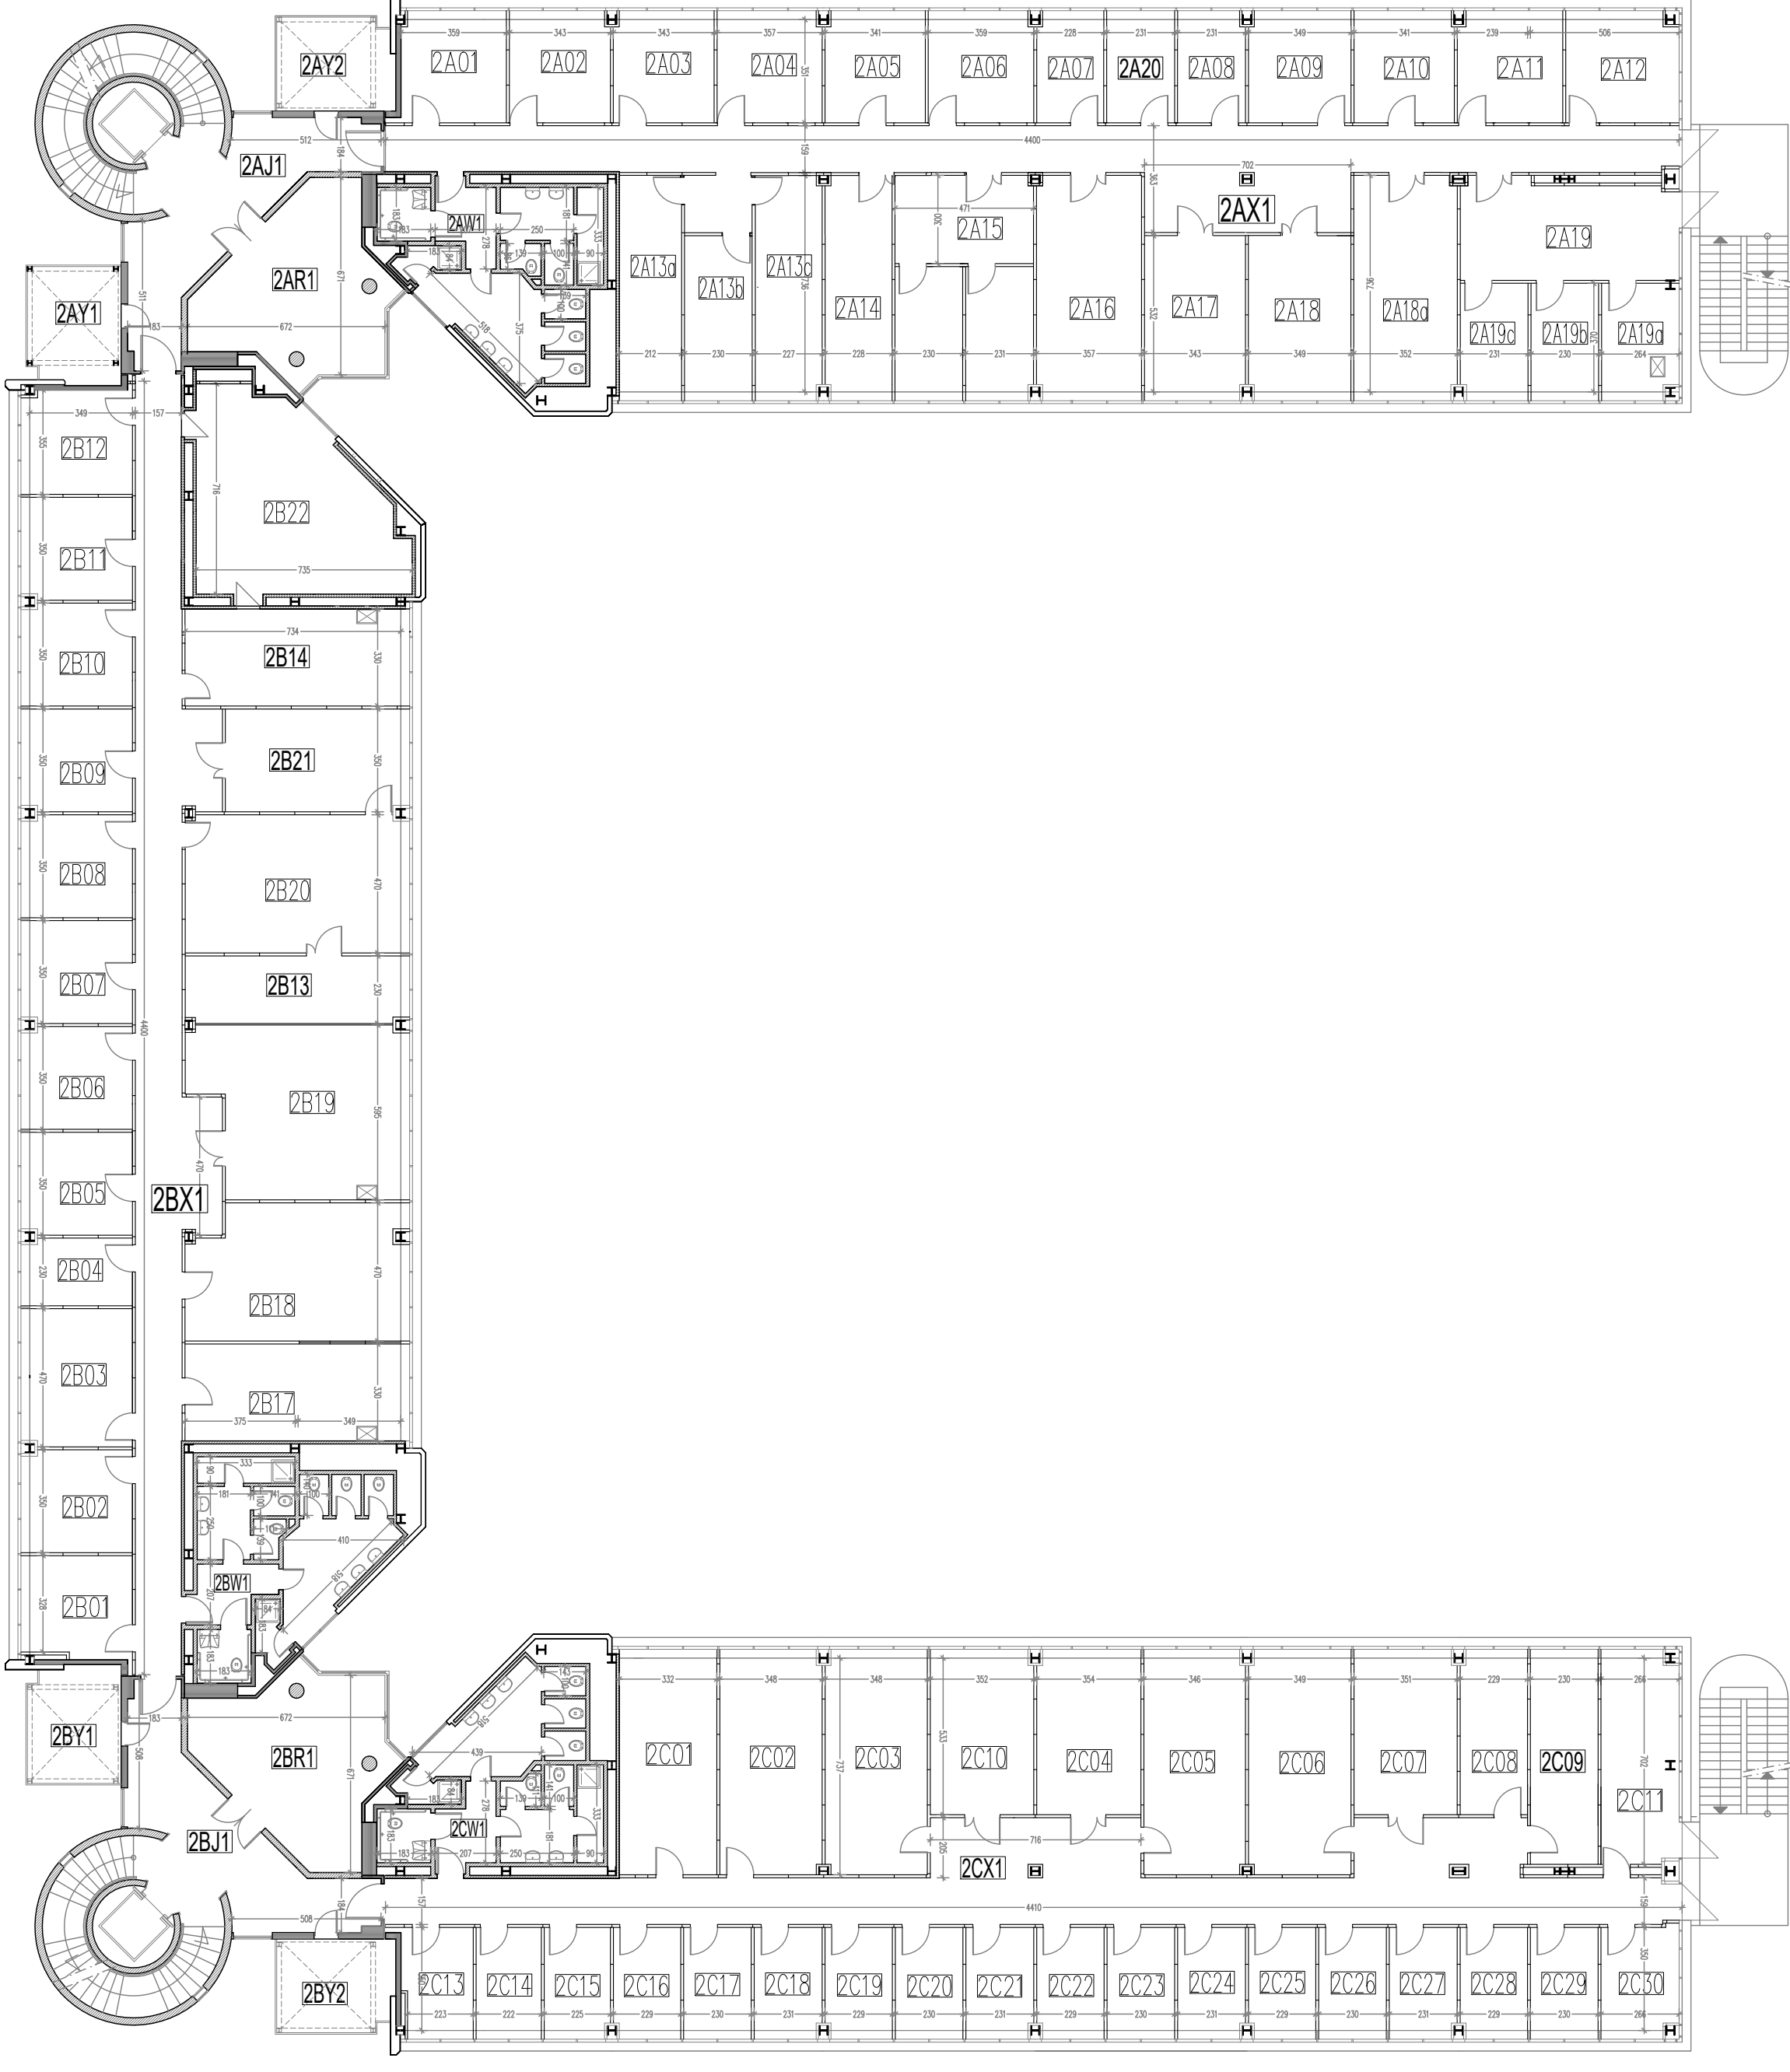

PIANO SEMINTERRATO

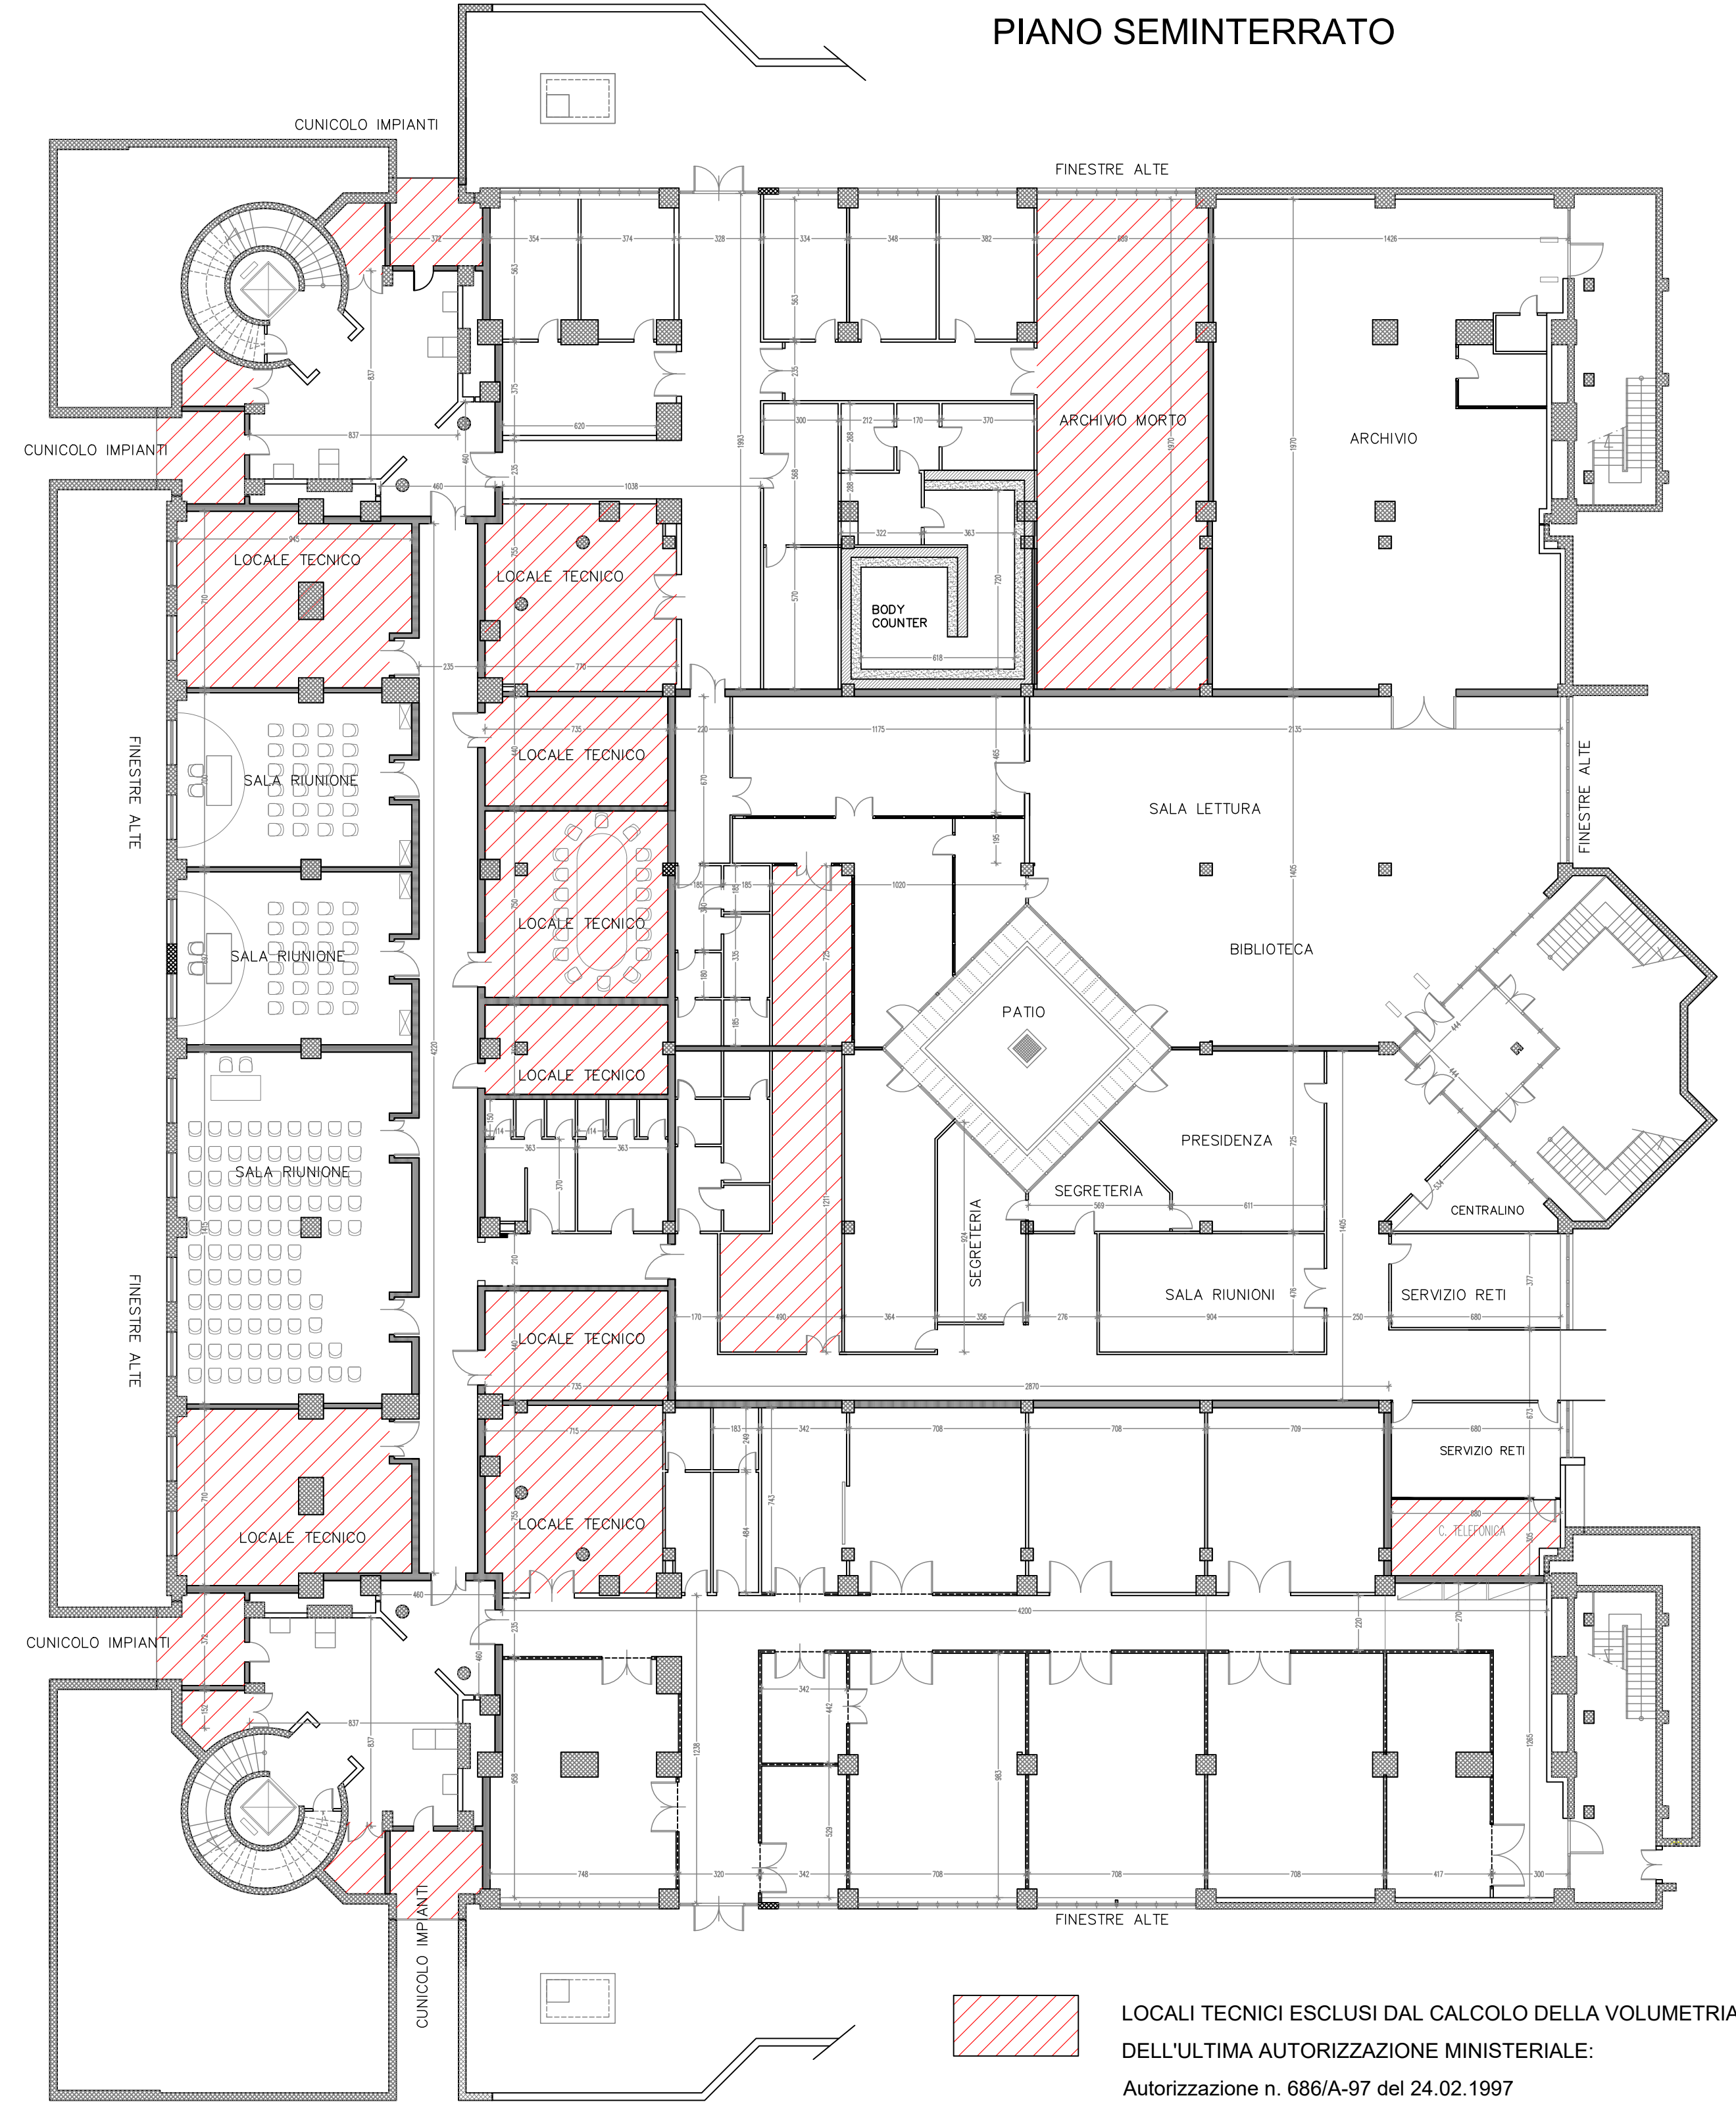

PIANO SEMINTERRATO

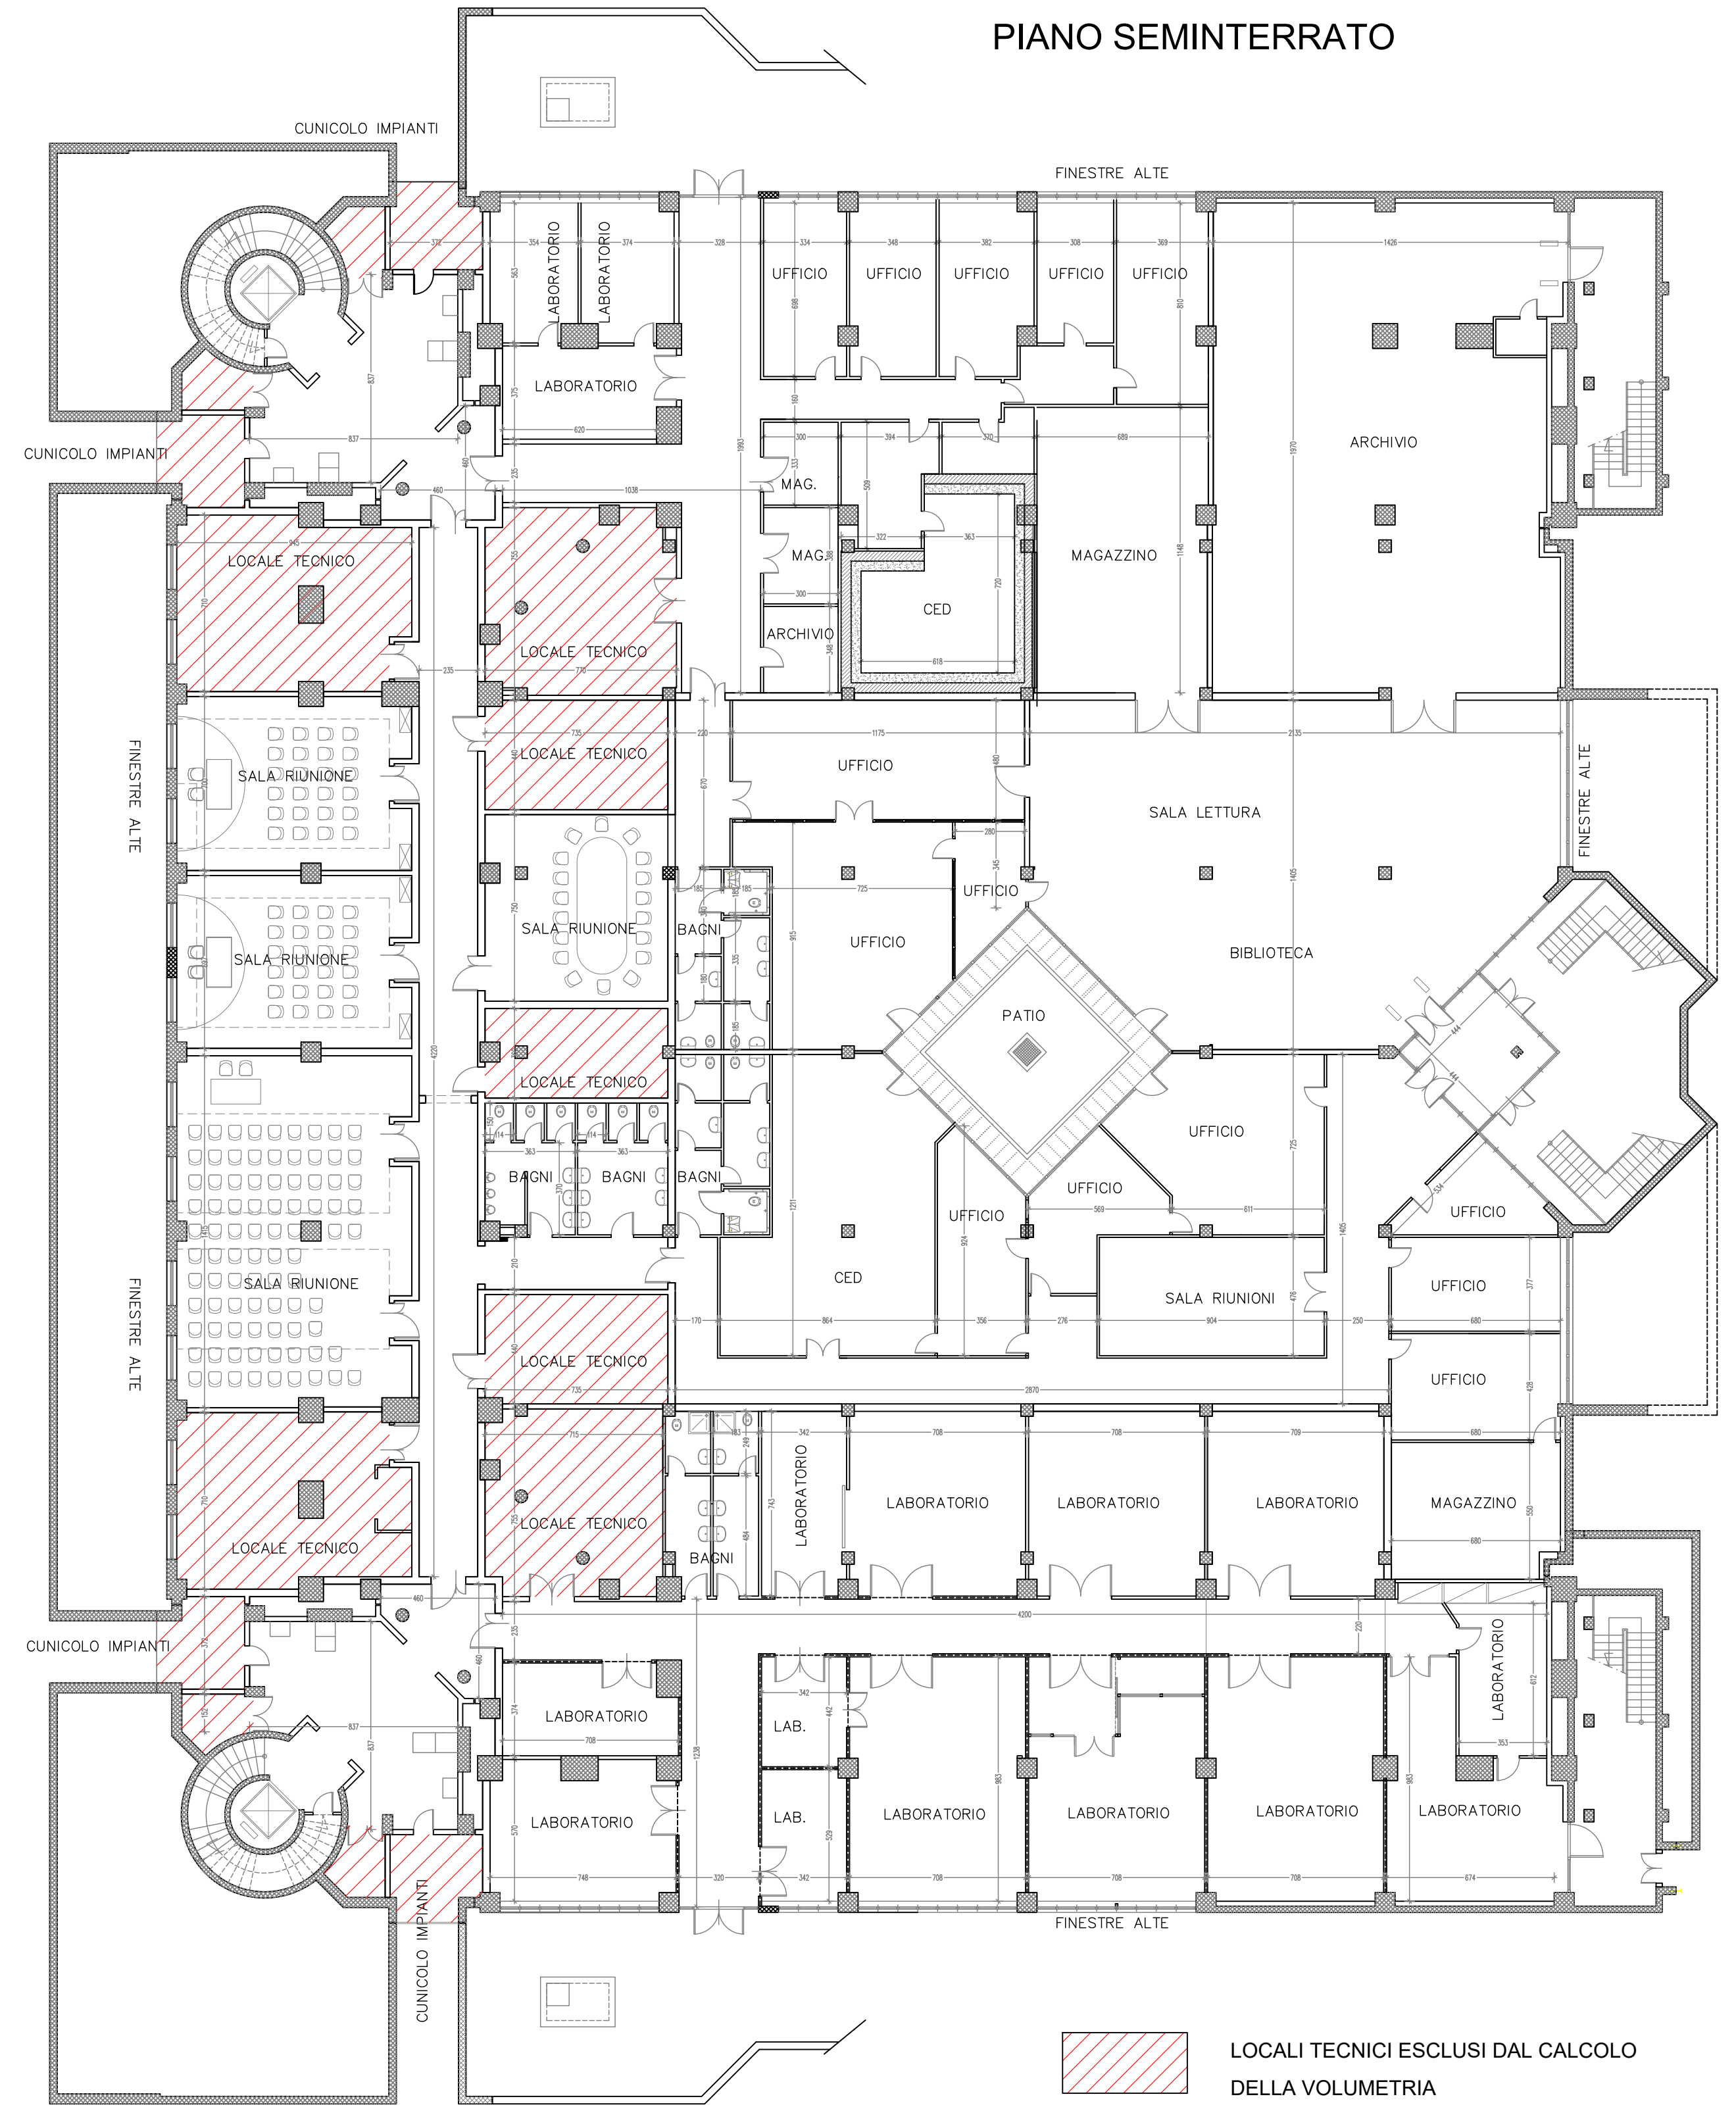



CALCOLO DIE VOLUMI



ANTE OPERAM		
LOCALI ESCLUSI DALLA VOLUMETRIA		
descrizione	superficie (mq)	volume (mc)
a) Archivio deposito	147,24	613,42
b) impianti tecnologici	147,24	613,42
c) depositi	120,04	486,16
d) impianti	65,70	265,50
e) archivio morto	54,75	221,25
f) impianto di sollevamento	26,28	104,78
g) terminali cunicoli impianti	47,50	201,79
h) cavedi lato scale	28,56	12,38
i) archivio morto	23,68	108,93
j) archivio morto	44,73	205,76
m) centrale telefonica	46,2	182,49

POST OPERAM		
LOCALI ESCLUSI DALLA VOLUMETRIA		
descrizione	superficie (mq)	volume (mc)
b) impianti tecnologici	147,24	613,42
c) depositi	120,04	486,16
d) impianti	65,70	265,50
f) impianto di sollevamento	26,28	104,78
g) terminali nuclei impianti	47,50	201,79
h) cavedi locale	28,58	12,38
LOCALI OGGETTO DI CAMBIO USO		
descrizione	superficie (mq)	volume (mc)
a) Archivio deposito	147,24	613,42
e) archivio morto	54,75	221,25
i) archivio morto	23,68	108,93
j) archivio morto	44,73	206,76
m) centrale telefonica	46,2	182,49

-  LOCALI TECNICI ESCLUSI DAL CALCOLO DELLA VOLUMETRIA DELL'ULTIMA AUTORIZZAZIONE MINISTERIALE:
Autorizzazione n. 686/A-97 del 24.02.1997
-  LOCALI TECNICI OGGETTO DI CAMBIO USO: UFFICI / SALE RIUNIONI