

Consiglio Nazionale delle Ricerche

Area Territoriale Ricerca di Roma 2

Via del Fosso del Cavaliere n.100

Accertamento di conformità

(ai sensi degli art. 2 e 3 del DPR 383/94)

Regolarizzazione in sanatoria, cambio d'uso e aumento della volumetria

Complesso edilizio dell'Area Territoriale di Ricerca di Roma 2 (Tor Vergata)

Via del Fosso del Cavaliere n. 100



Il Tecnico

Geom. *Giorgia Lupo*

Il Responsabile dell'Area di Ricerca

Luca Pitolli

		tav. N	07
		scala	1:200
		data	settembre 2023
		01	revisione 20.01.2024
		No.	Aggiornamento Data
PROLOGA INTERVENTO	TITOLO		
OPERA DA SANARE	EDIFICIO F		
REFERIMENTO ALLA RELAZIONE TECNICA	RIF. 2.2		
DETTORE	AUMENTO DI SUPERFICIE E OPERE INTERNE - EDIFICIO F		
	ANTE OPERAM / POST OPERAM		

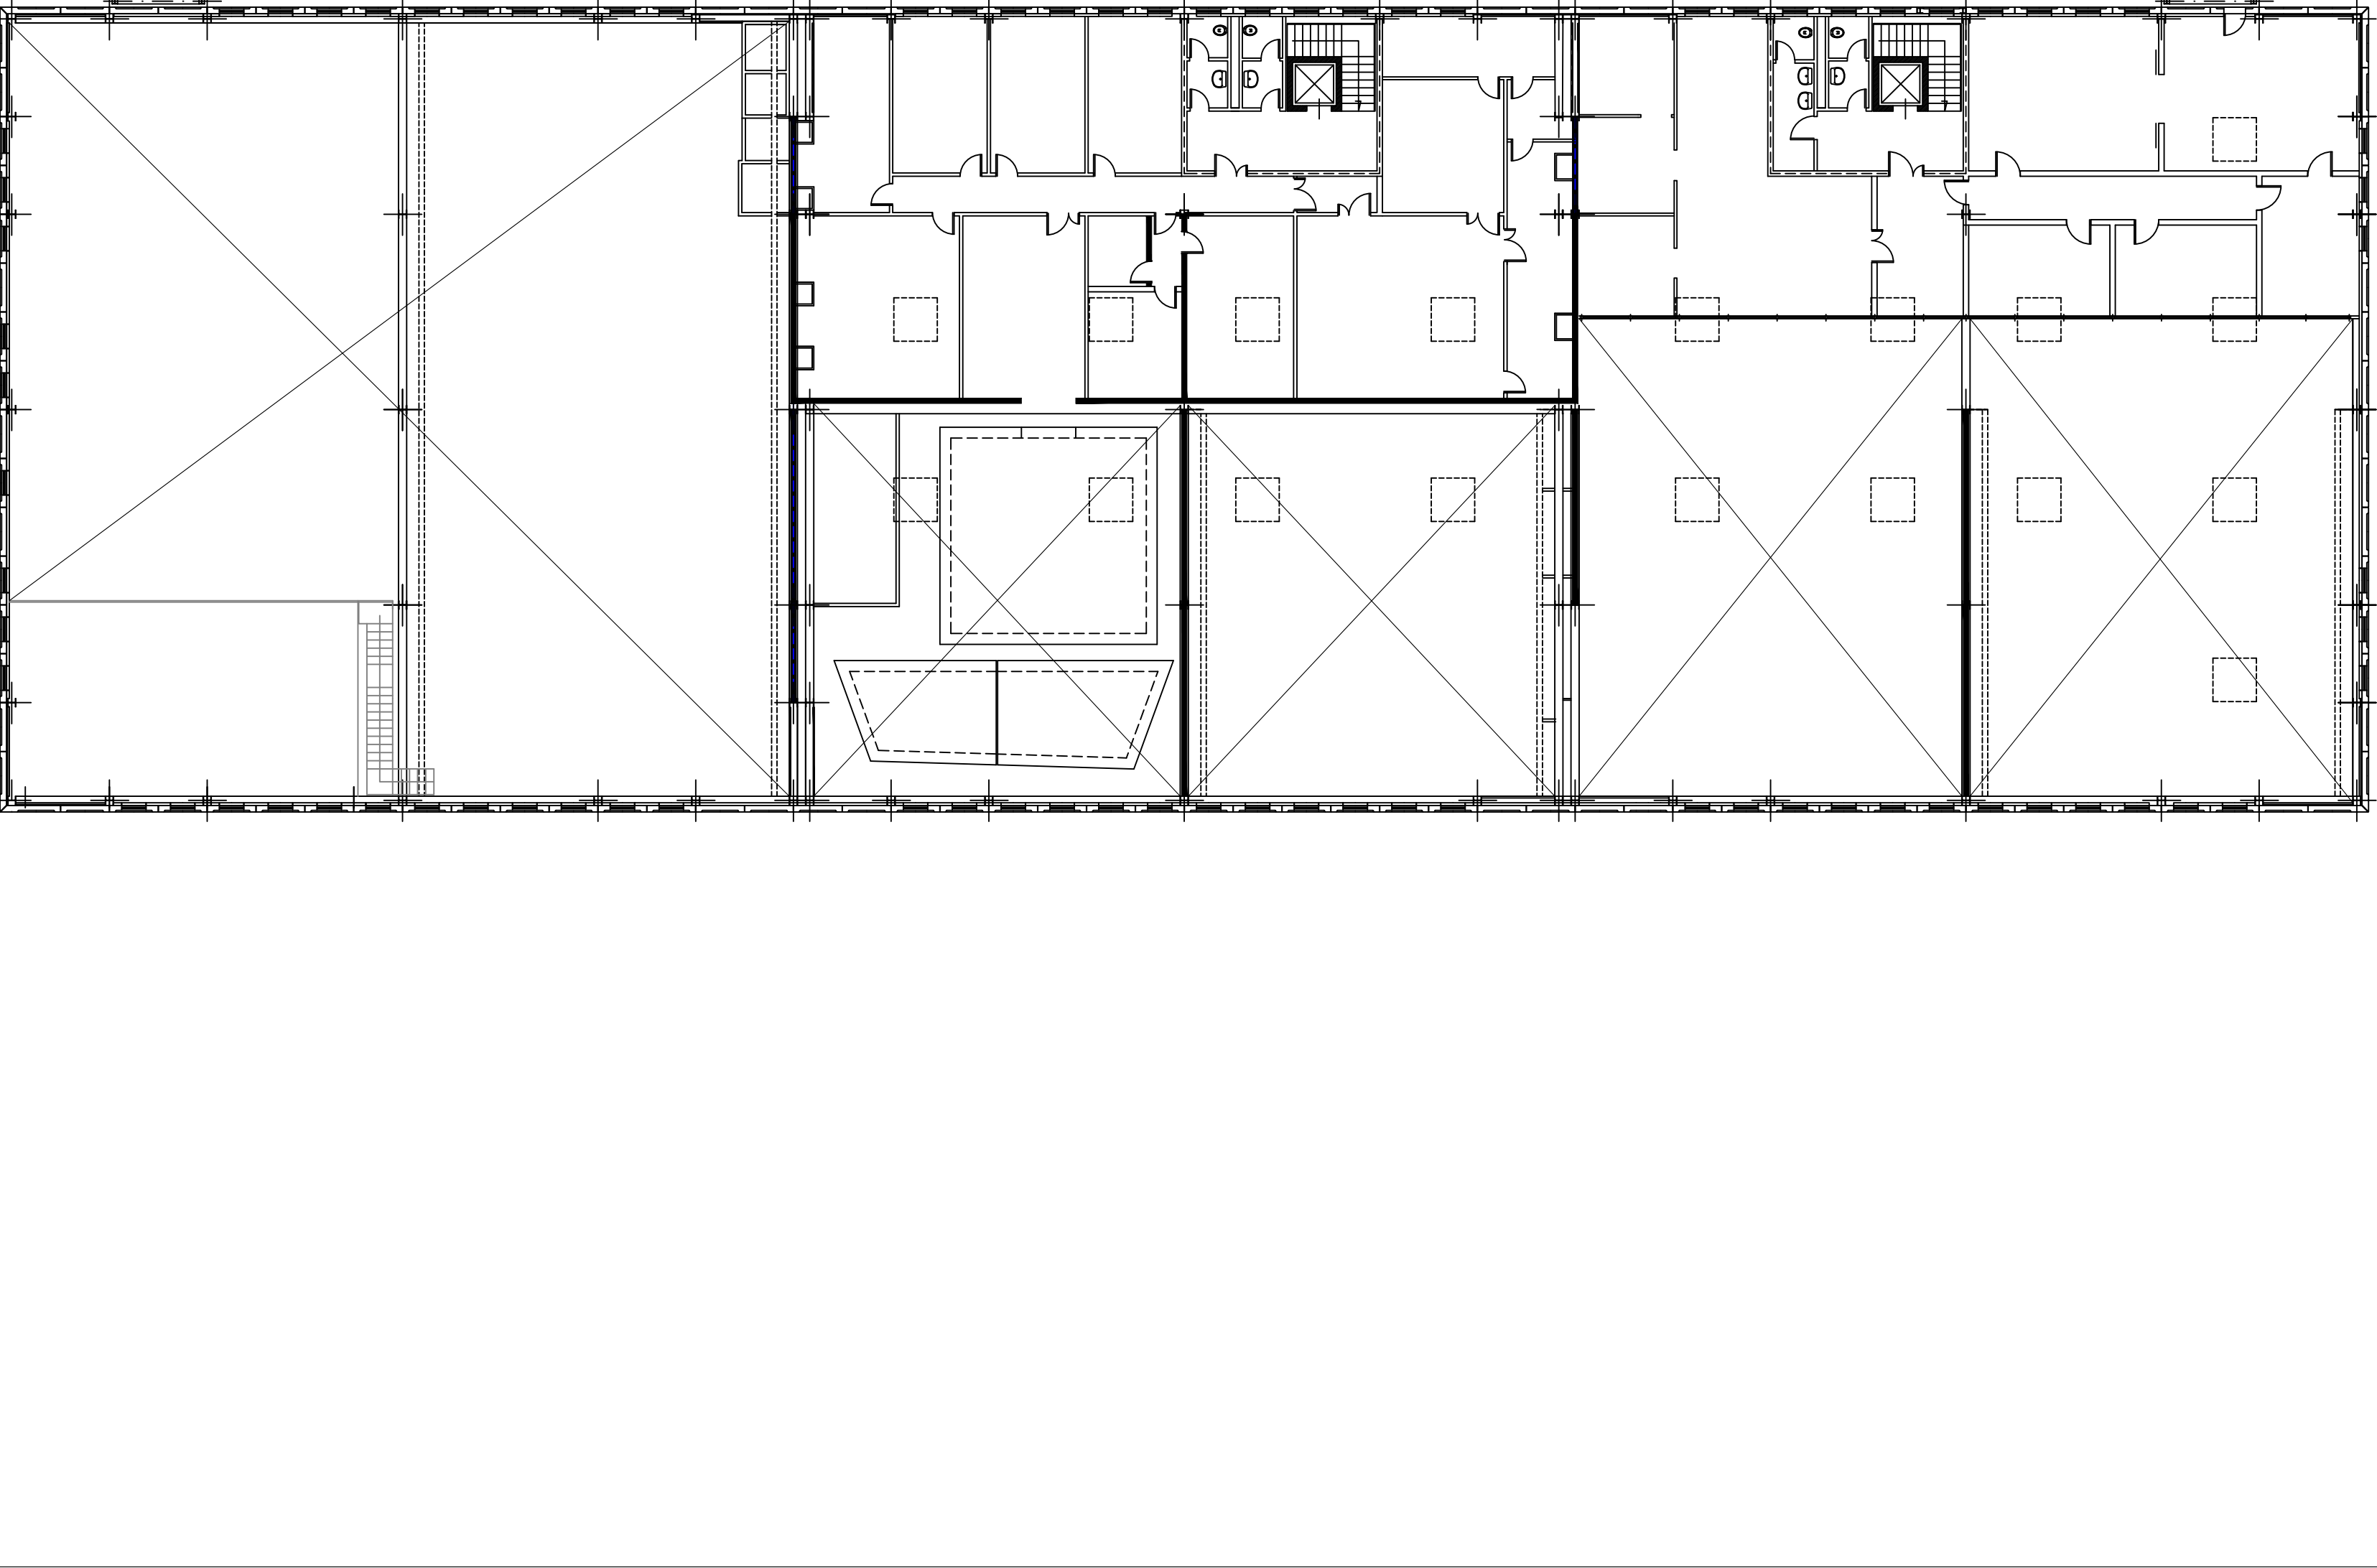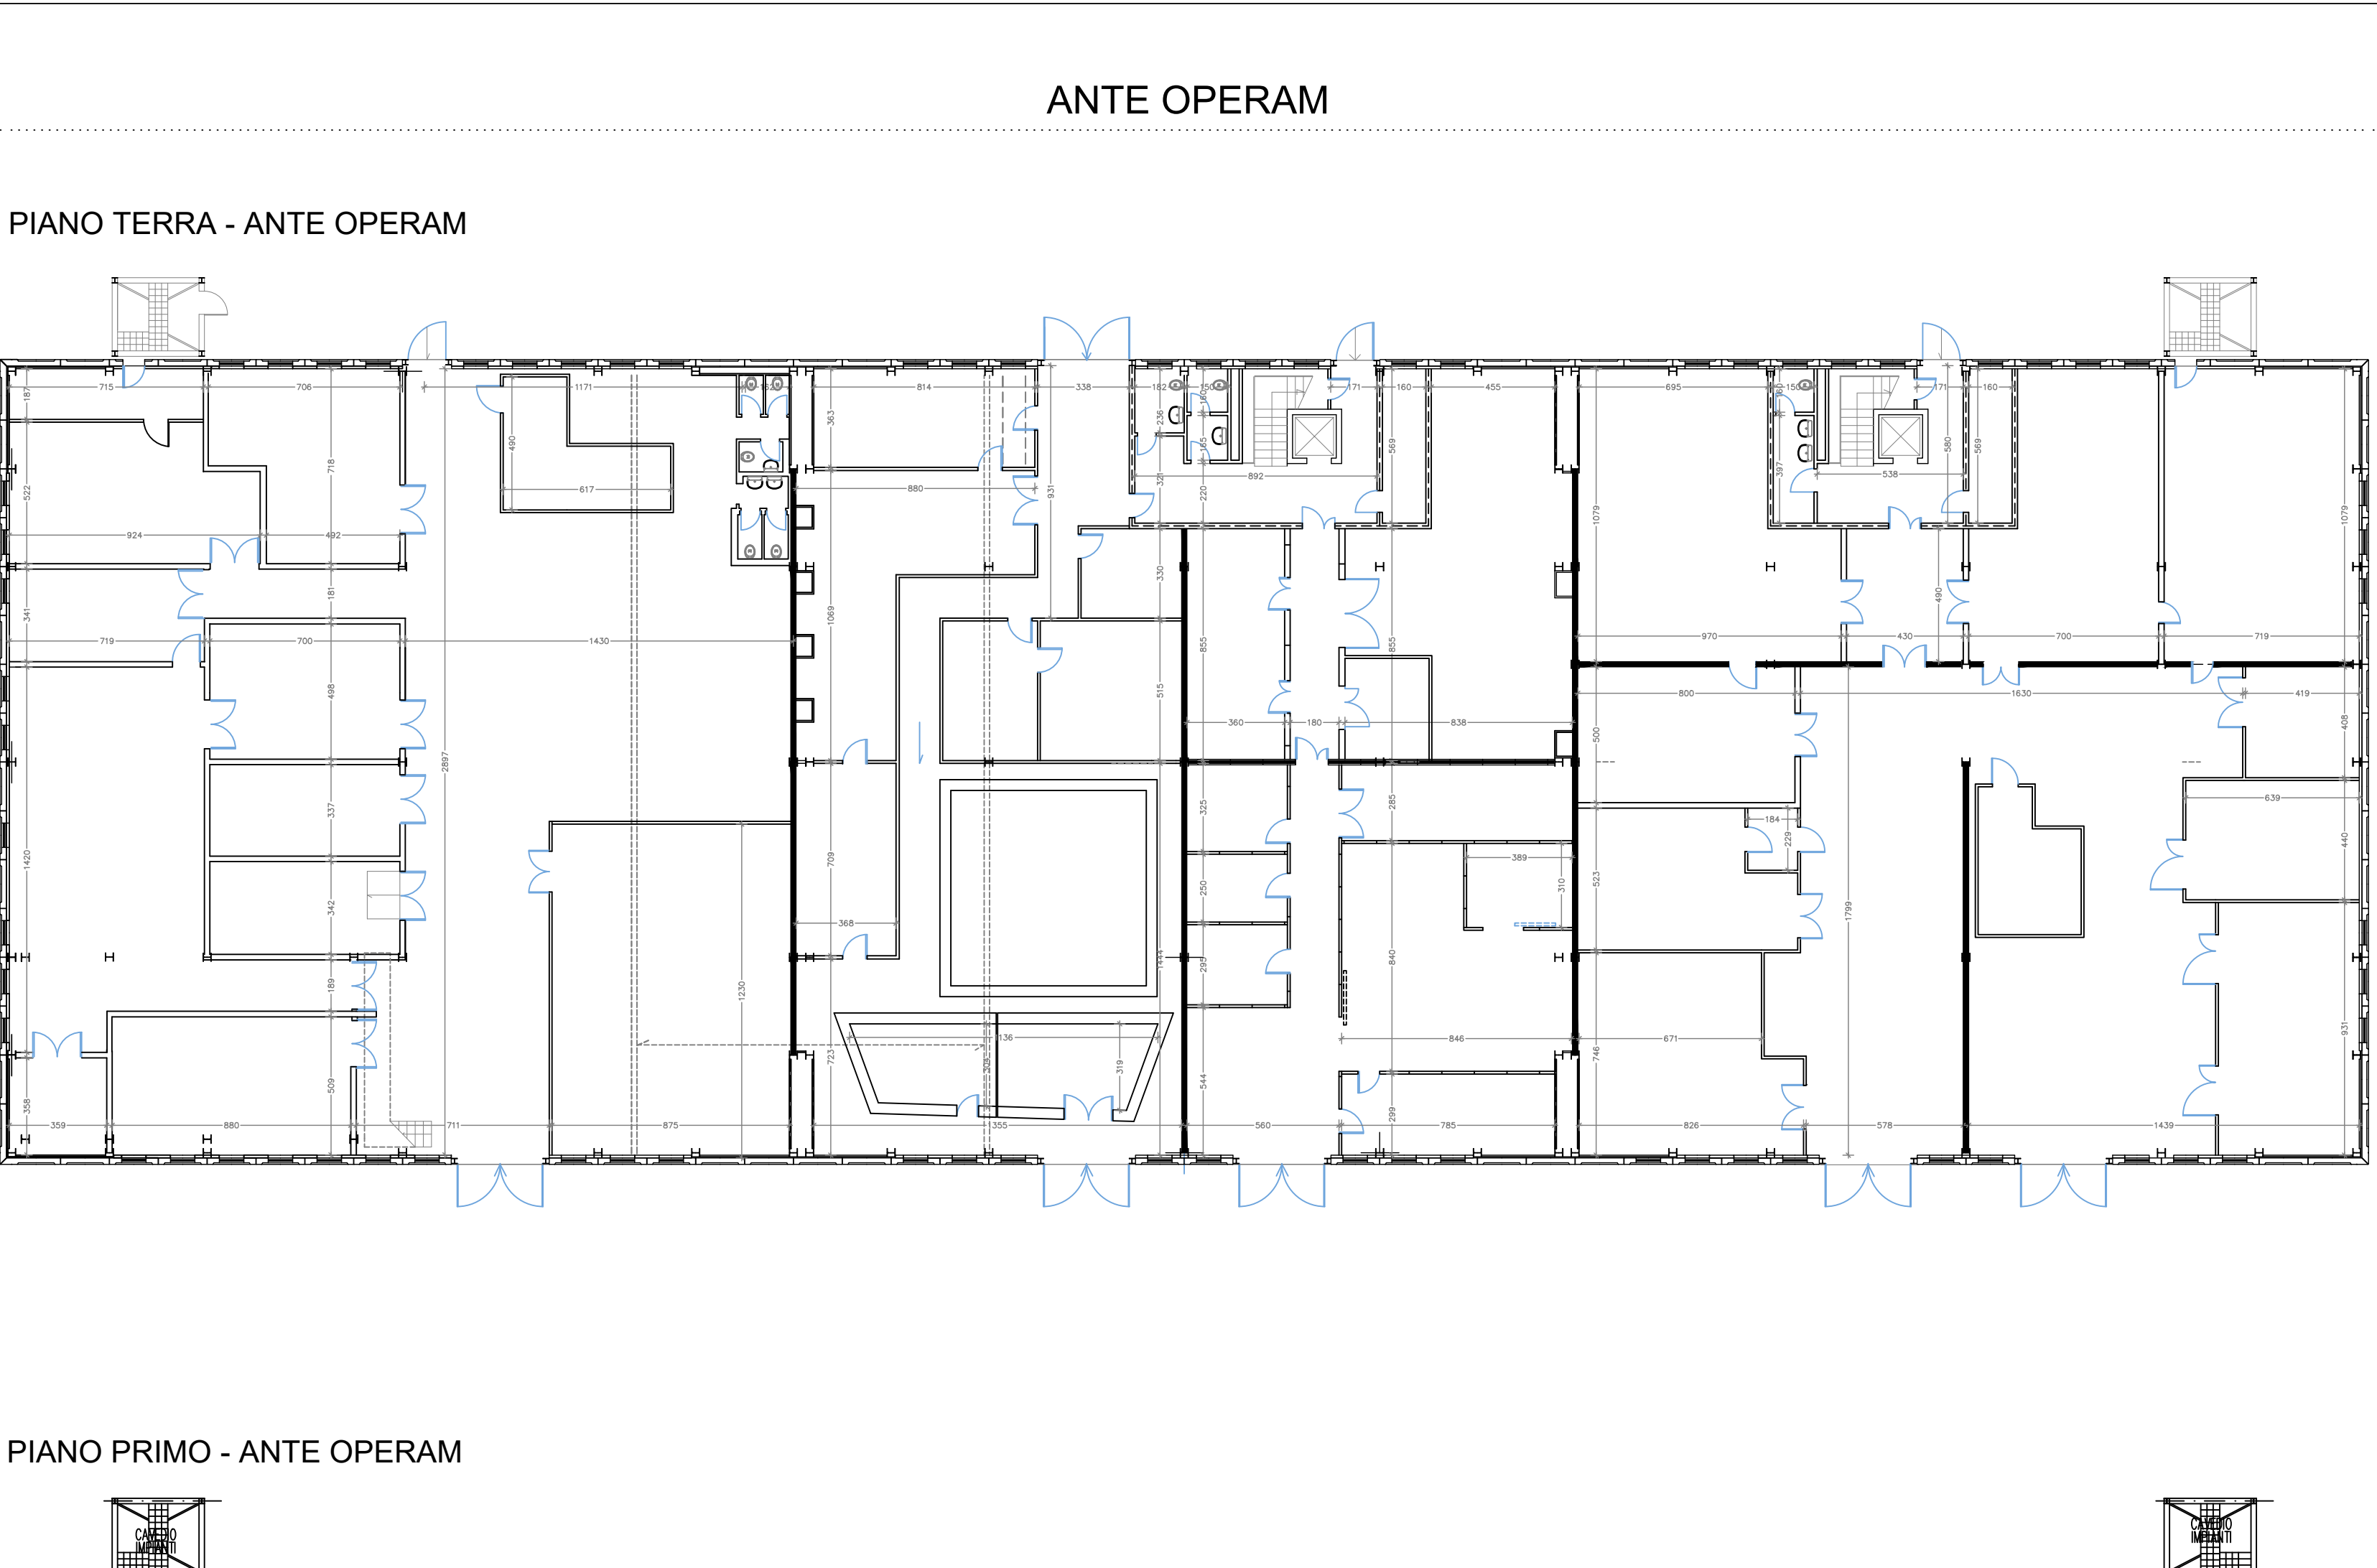

POST OPERAM

PIANO TERRA - POST OPERAM

PIANO PRIMO - POST OPERAM

AUMENTO DI SUPERFICIE
(realizzazione solaio)

AUMENTO DI SUPERFICIE		
descrizione	superficie (mq)	volume (mc)
Realizzazione nuovo solaio 1	329,22	-
Realizzazione nuovo solaio 2	178,38	-