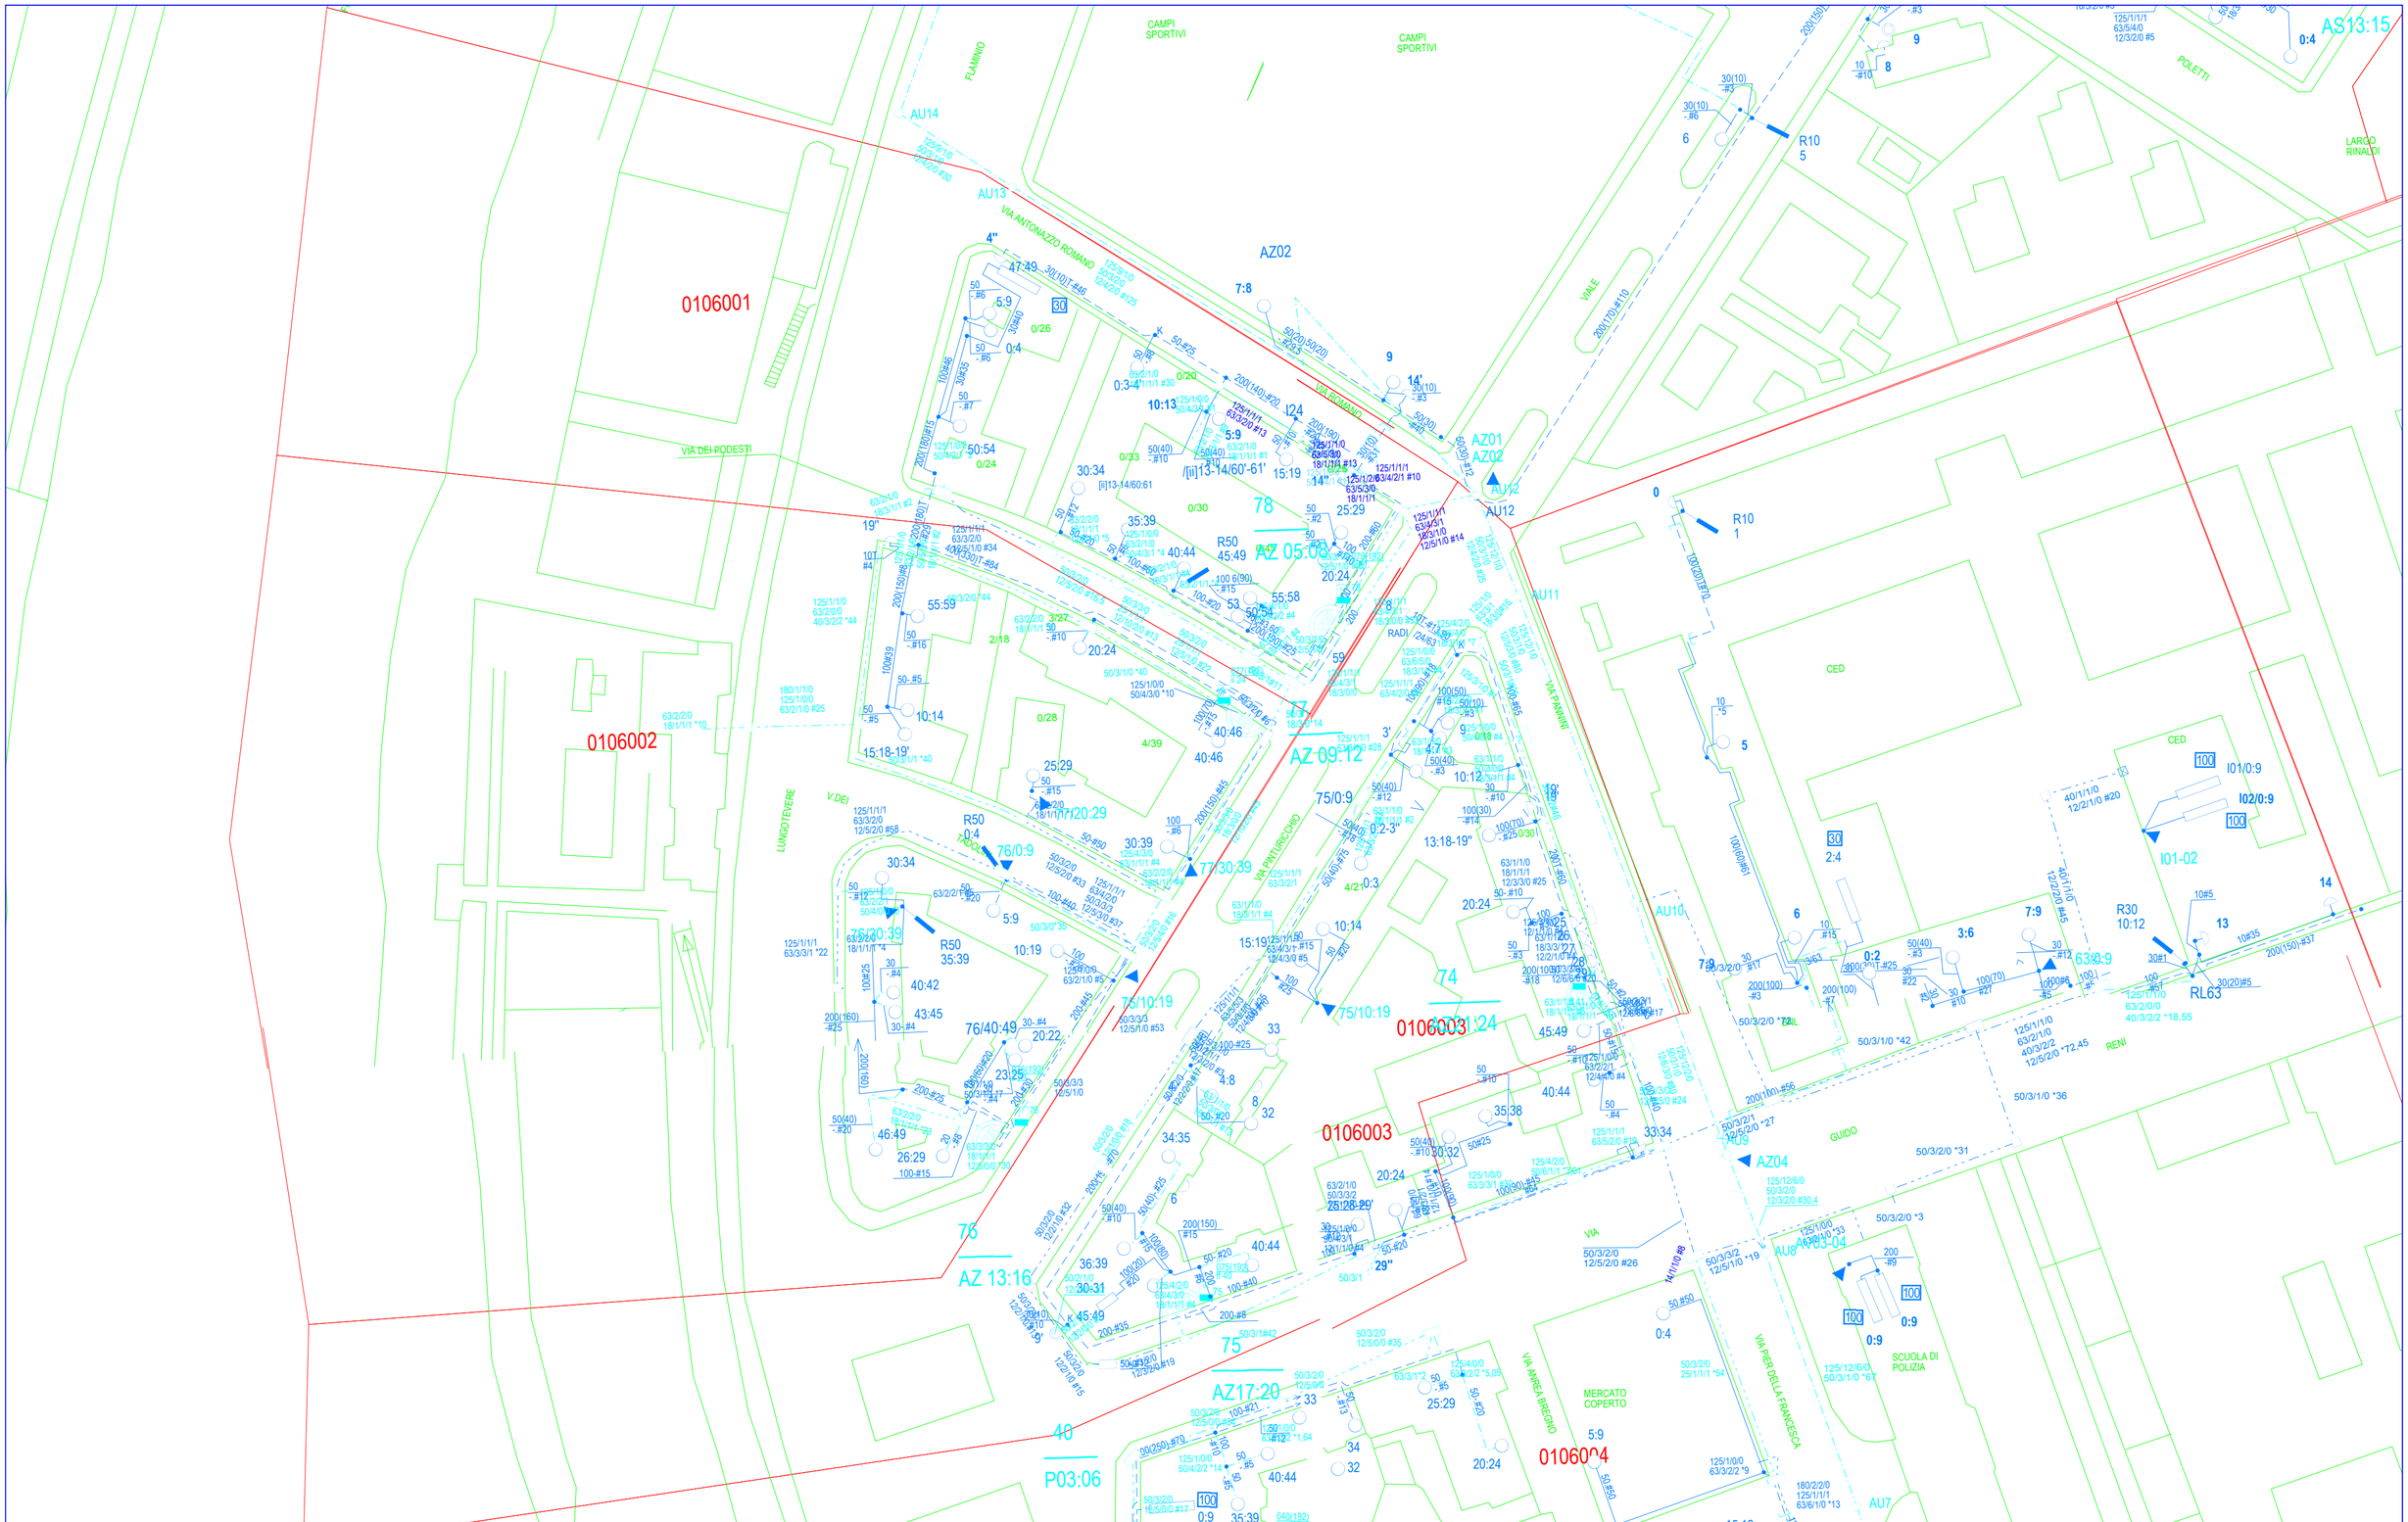

TELECOM ITALIA
Uso interno. Tutti i diritti riservati. Riproduzione vietata.

Descrizione:		RO: CENTRO	AOR: AOR/RM-N
		Settore: Roma nord	Centrale: Belleart i
		Note: Lungotevere Flaminio 79	
Data: 04/03/2024	Progettista Rossi Oreste	Visto	Scala 1:1000 P.B. X = 786807,3, Y = 4647403,4
Storico Versioni (CHIM | CHTL | CH):		dstRRRMITR02WB 23/02/2024	