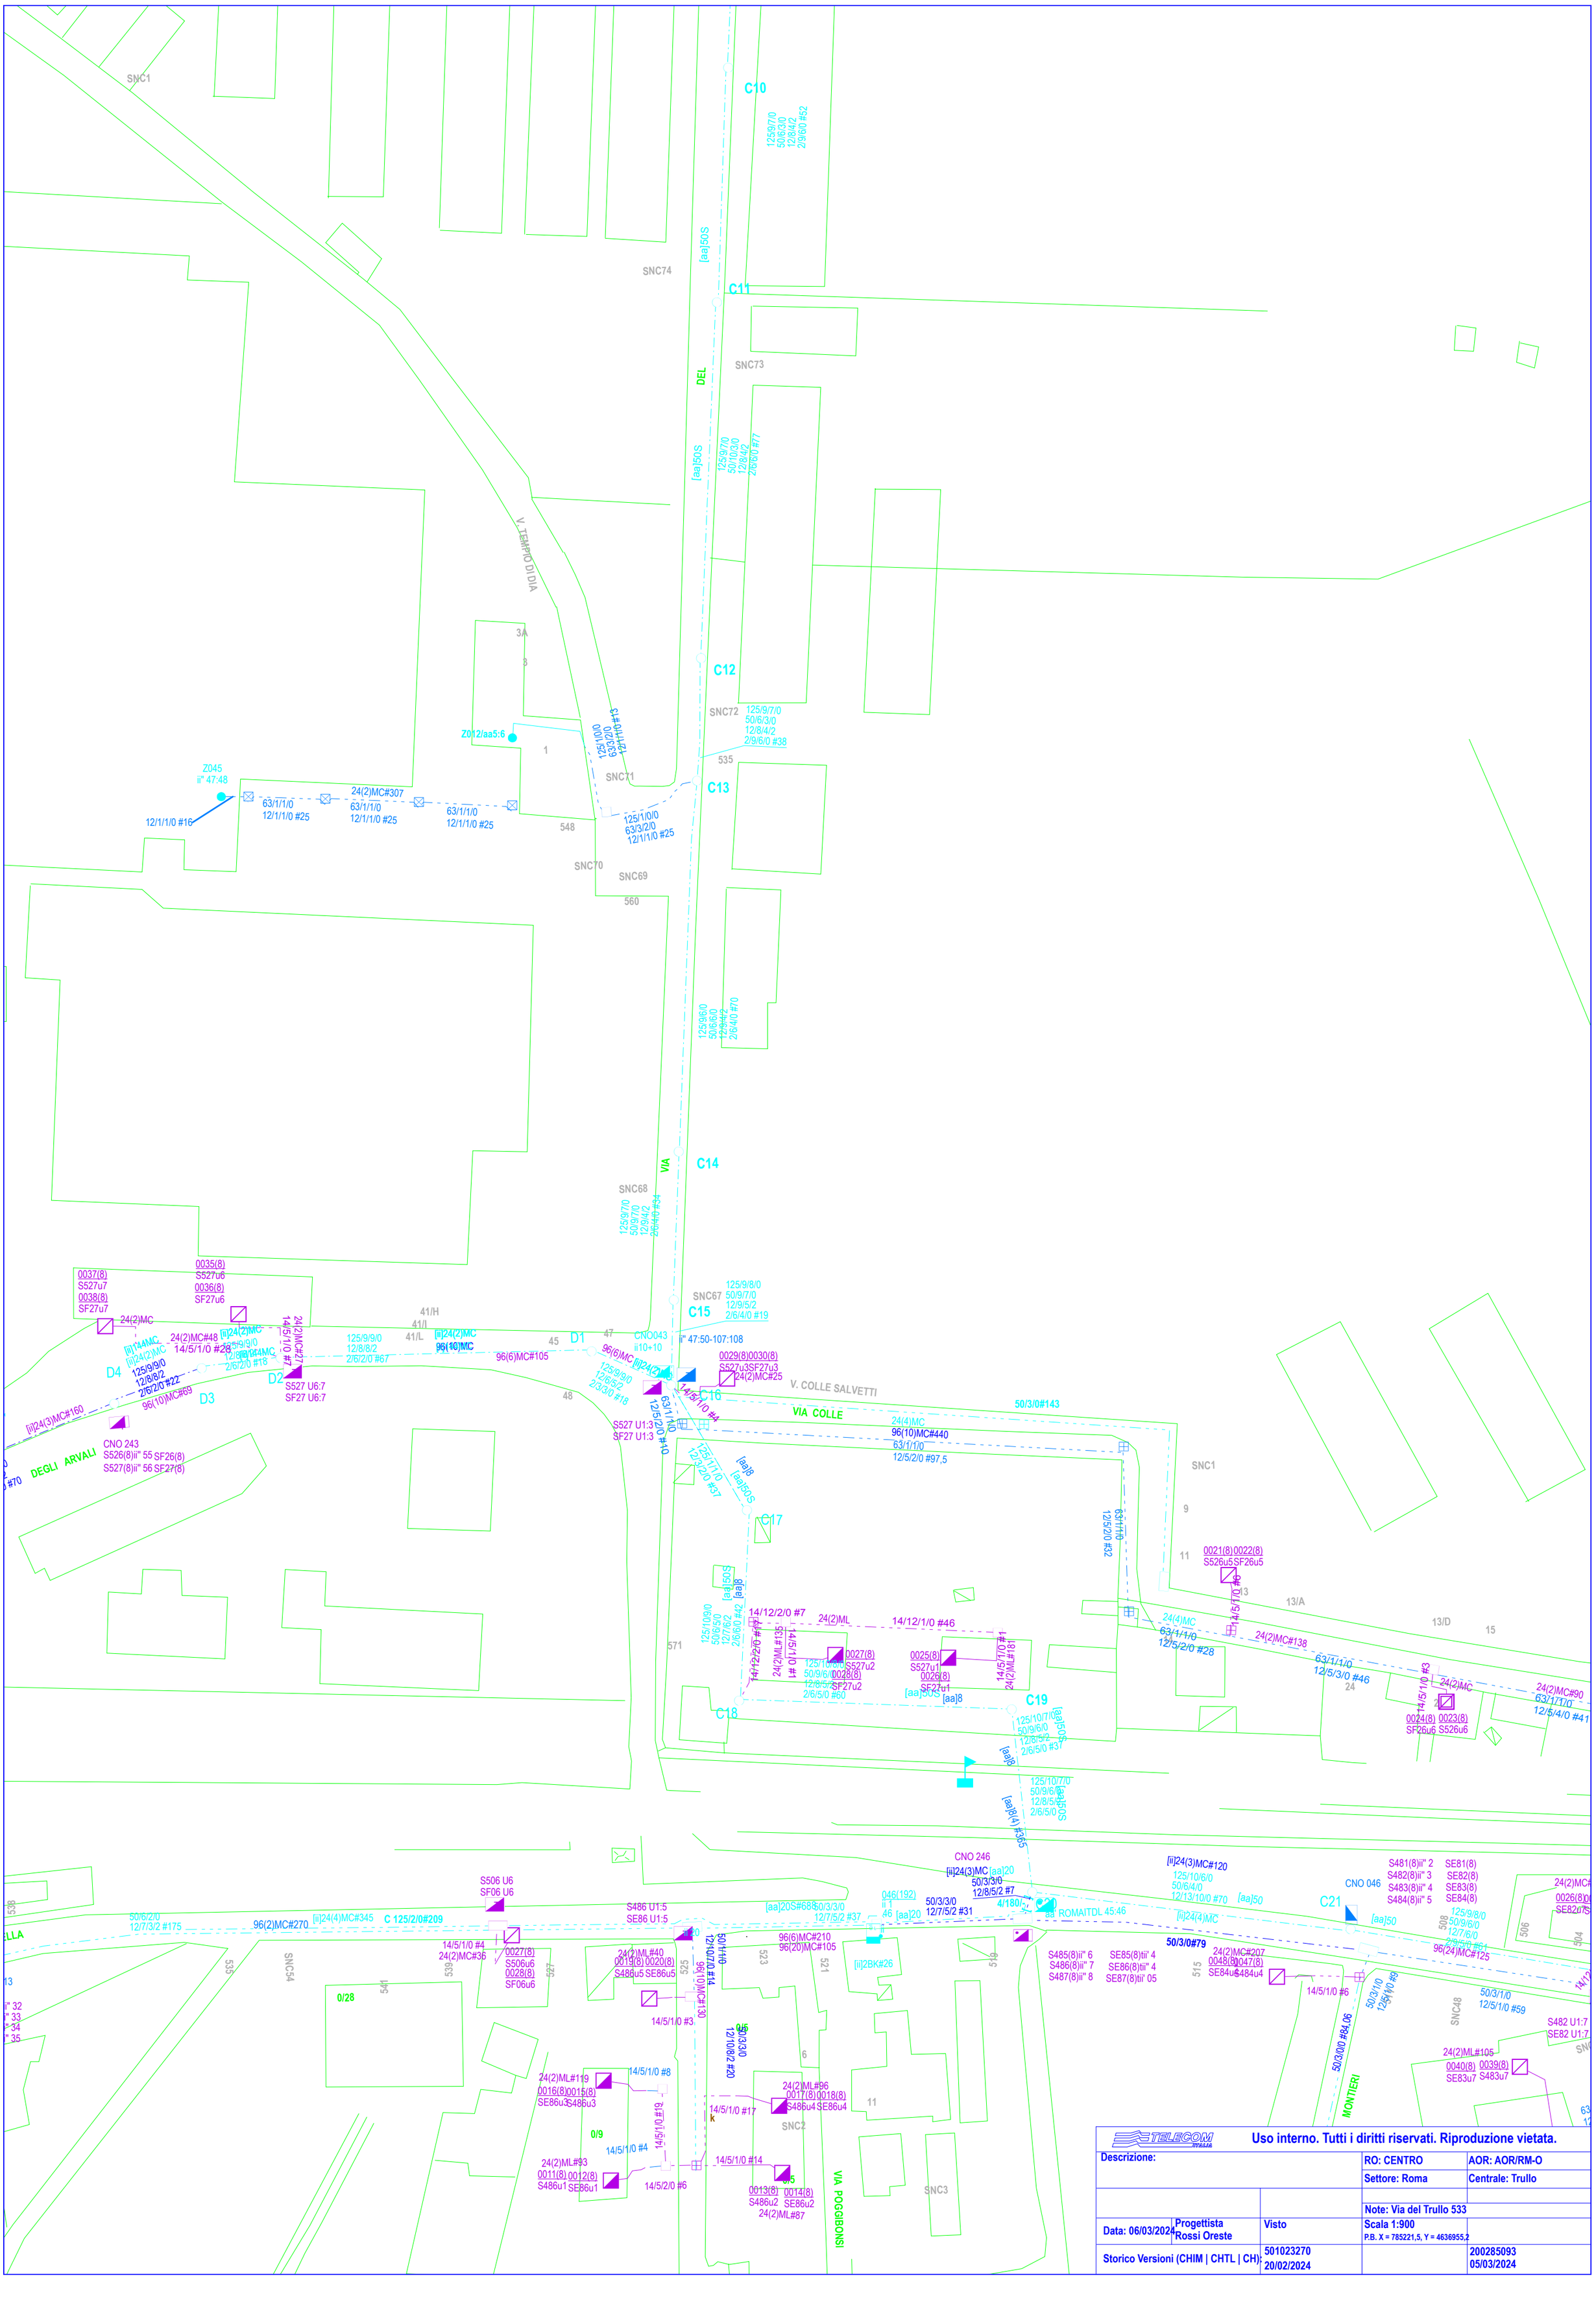
SNC1
C10
125/9/7/0
50/6/3/0
12/8/4/2
2/9/6/0 #52
SNC74
[aa]50S
C11
SNC73
DEL
[aa]50S
125/9/7/0
50/10/3/0
12/8/4/2
2/6/6/0 #77
V. TEMPIO DI DIA
3A
3
C12
SNC72
125/9/7/0
50/6/3/0
12/8/4/2
2/9/6/0 #38
535
Z012/aa5:6
1
125/1/0/0
63/3/2/0
12/1/1/0 #13
SNC71
C13
Z045
ii" 47:48
12/1/1/0 #16
63/1/1/0
12/1/1/0 #25
24(2)MC#307
63/1/1/0
12/1/1/0 #25
63/1/1/0
12/1/1/0 #25
548
125/1/0/0
63/3/2/0
12/1/1/0 #25
SNC70
SNC69
560
125/9/6/0
50/6/6/0
12/9/4/2
2/6/4/0 #70
C14
SNC68
125/9/7/0
50/9/7/0
12/9/4/2
2/6/4/0 #34
VIA
SNC67
C15
125/9/8/0
50/9/7/0
12/9/5/2
2/6/4/0 #19
41/H
41/I
41/L
[ii]24(2)MC
96(10)MC
45
D1
47
CNO043
ii10+10
i" 47:50-107:108
96(6)MC
[ii]24(2)MC
0029(8)0030(8)
S527u3SF27u3
24(2)MC#25
V. COLLE SALVETTI
C16
14/5/1/0 #4
63/1/1/0
12/5/2/0 #10
S527 U1:3
SF27 U1:3
48
125/1/1/0
12/9/2/0 #37
[aa]8
[aa]50S
C17
VIA COLLE
50/3/0#143
24(4)MC
96(10)MC#440
63/1/1/0
12/5/2/0 #97,5
SNC1
9
11
0021(8)0022(8)
S526u5SF26u5
14/5/7/0 #6
13
13/A
13/D
15
24(4)MC
63/1/1/0
12/5/2/0 #28
24(2)MC#138
63/1/1/0
12/5/3/0 #46
24
14/5/1/0 #3
24(2)MC
24(2)MC#90
63/1/7/0
12/5/4/0 #41
0024(8)
SF26u6
0023(8)
S526u6
571
14/12/2/0 #7
24(2)ML
14/12/1/0 #46
24(2)ML#135
14/5/1/0 #1
125/10/9/0
50/6/5/0
12/7/6/2
2/6/6/0 #42
14/12/2/0 #7
125/10/6/0
50/9/6/0
12/8/5/2
2/6/5/0 #60
0027(8)
S527u2
0028(8)
SF27u2
0025(8)
S527u1
0026(8)
SF27u1
14/5/1/0 #1
24(2)ML#181
[aa]50S
[aa]8
C18
C19
125/10/7/0
50/9/6/0
12/8/5/2
2/6/5/0 #37
[aa]50S
[aa]8
[aa]8(4) #365
125/10/7/0
50/9/6/0
12/8/5/2
2/6/5/0 #36
[aa]50S
[aa]8
CNO 246
[ii]24(3)MC
[aa]20
50/3/3/0
12/8/5/2 #7
4/180/-
C20
aa ROMAITDL 45:46
[ii]24(3)MC#120
125/10/6/0
50/6/4/0
12/13/10/0 #70
[aa]50
C21
CNO 046
[aa]50
S481(8)ii" 2
S482(8)ii" 3
S483(8)ii" 4
S484(8)ii" 5
SE81(8)
SE82(8)
SE83(8)
SE84(8)
125/9/8/0
50/9/6/0
12/7/6/0
2/9/5/0 #61
96(24)MC#125
14/12/1/0 #5
50/3/1/0
12/5/1/0 #59
50/3/0/0 #84,06
MONTIERI
SNC48
S482 U1:7
SE82 U1:7
24(2)ML#105
0040(8)
SE83u7
0039(8)
S483u7
508
506
504
D2
D3
D4
0037(8)
S527u7
0038(8)
SF27u7
0035(8)
S527u6
0036(8)
SF27u6
24(2)MC
14/5/1/0 #2
24(2)MC#27
[ii]24(2)MC
[ii]144MC
[ii]24(2)MC
24(2)MC#48
14/5/1/0 #28
125/9/9/0
12/8/8/2
2/6/2/0 #18
125/9/9/0
12/8/8/2
2/6/2/0 #22
96(10)MC#59
125/9/9/0
12/8/8/2
2/6/2/0 #67
96(6)MC#105
S527 U6:7
SF27 U6:7
[ii]24(3)MC#160
CNO 243
S526(8)ii" 55
S527(8)ii" 56
SF26(8)
SF27(8)
DEGLI ARVALI
0/28
0/9
0/5
0/5
SNC54
SNC2
SNC3
VIA POGGIBONSI
S506 U6
SF06 U6
S486 U1:5
SE86 U1:5
50/6/2/0
12/7/3/2 #175
96(2)MC#270
[ii]24(4)MC#345
C 125/2/0#209
14/5/1/0 #4
24(2)MC#36
0027(8)
S506u6
0028(8)
SF06u6
24(2)ML#40
0019(8)0020(8)
S486u5 SE86u5
14/5/1/0 #3
96(10)MC#130
50/1/1/0
12/10/7/0 #14
50/3/3/0
12/10/8/2 #20
96(6)MC#210
96(20)MC#105
[ii]2BK#26
046(192)
ii 1
46
[aa]20
[aa]20S#688
50/3/3/0
12/7/5/2 #37
50/3/3/0
12/7/5/2 #31
S485(8)ii" 6
S486(8)ii" 7
S487(8)ii" 8
SE85(8)tii' 4
SE86(8)tii' 4
SE87(8)tii' 05
24(2)MC#207
0048(8)0047(8)
SE84u5 S484u4
14/5/1/0 #6
50/3/1/0
12/5/1/0 #9
24(2)ML#119
0016(8)0015(8)
SE86u3 S486u3
14/5/1/0 #8
14/5/1/0 #19
14/5/1/0 #4
24(2)ML#93
0011(8)0012(8)
S486u1 SE86u1
14/5/2/0 #6
14/5/1/0 #17
14/5/1/0 #14
24(2)ML#96
0017(8)0018(8)
S486u4 SE86u4
0013(8)0014(8)
S486u2 SE86u2
24(2)ML#87
0/5
11
6
SNC2
SNC3
VIA POGGIBONSI
538
535
SNC54
541
539
527
525
523
521
519
515
508
506
504
13
11
9
24
TELECOM ITALIA
Uso interno. Tutti i diritti riservati. Riproduzione vietata.
Descrizione:
RO: CENTRO
AOR: AOR/RM-O
Settore: Roma
Centrale: Trullo
Note: Via del Trullo 533
Data: 06/03/2024
Progettista
Rossi Oreste
Visto
Scala 1:900
P.B. X = 785221,5, Y = 4636955,2
Storico Versioni (CHIM | CHTL | CH):
501023270
20/02/2024
200285093
05/03/2024