

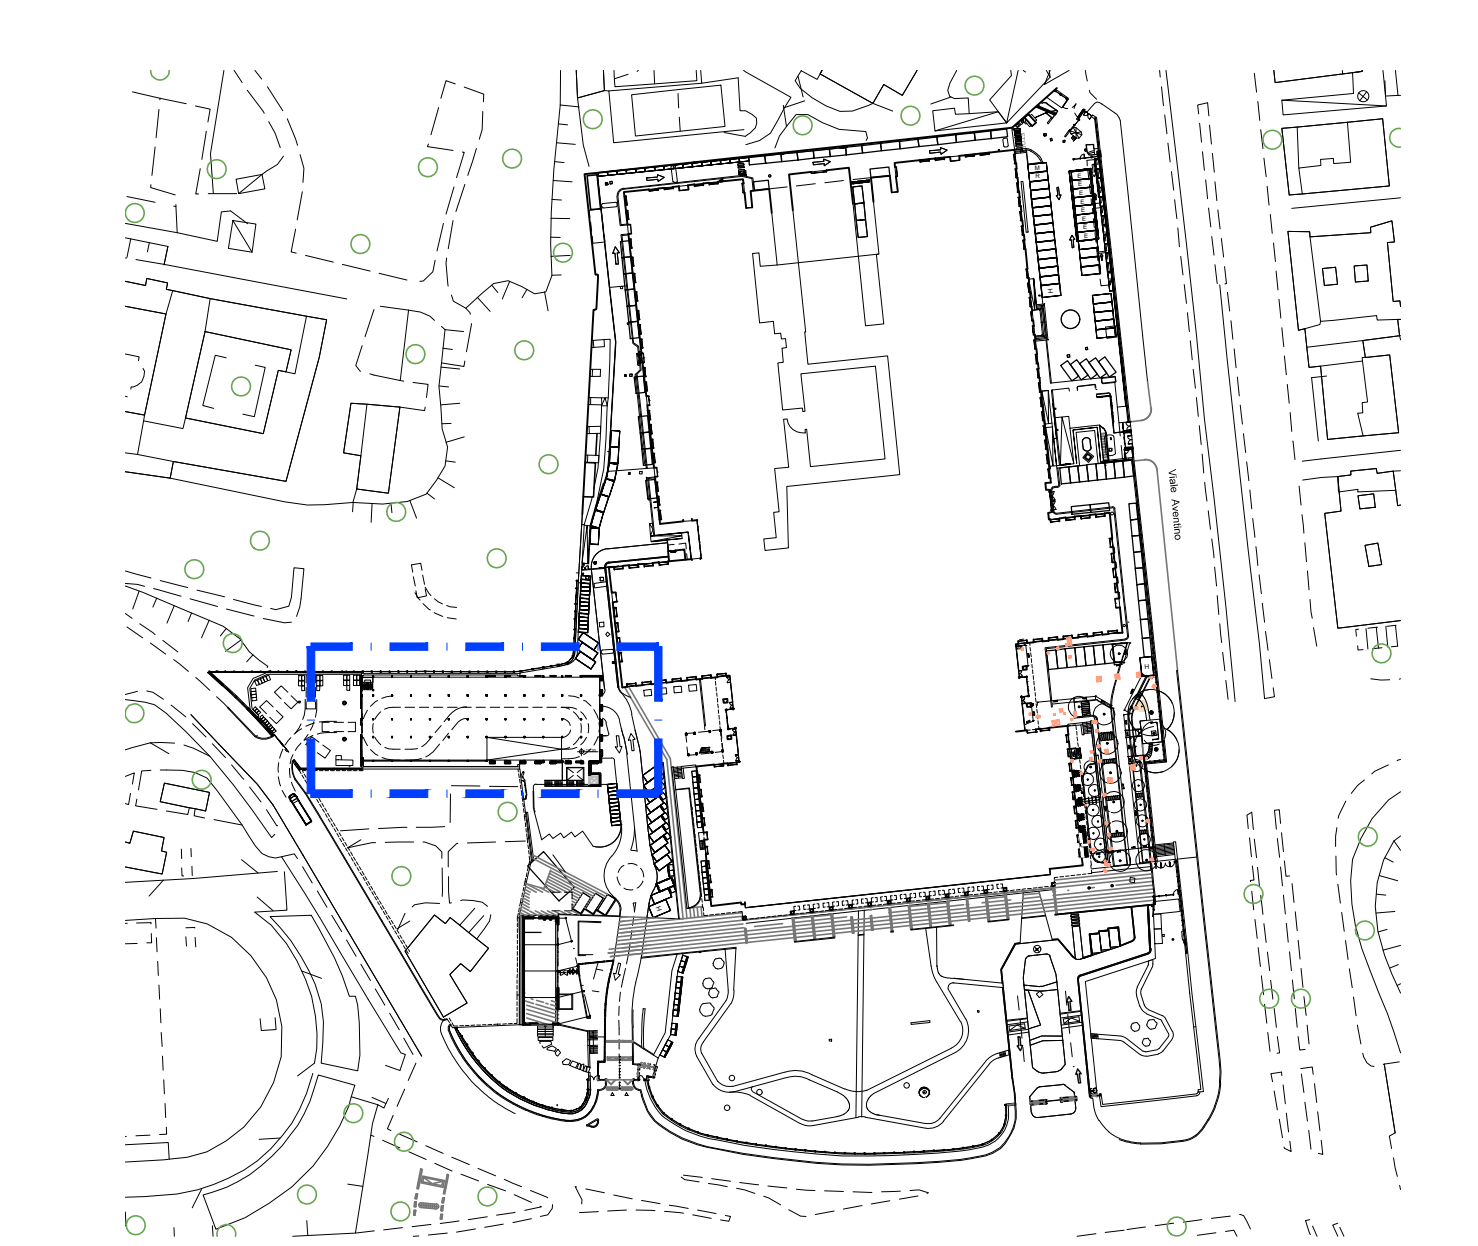
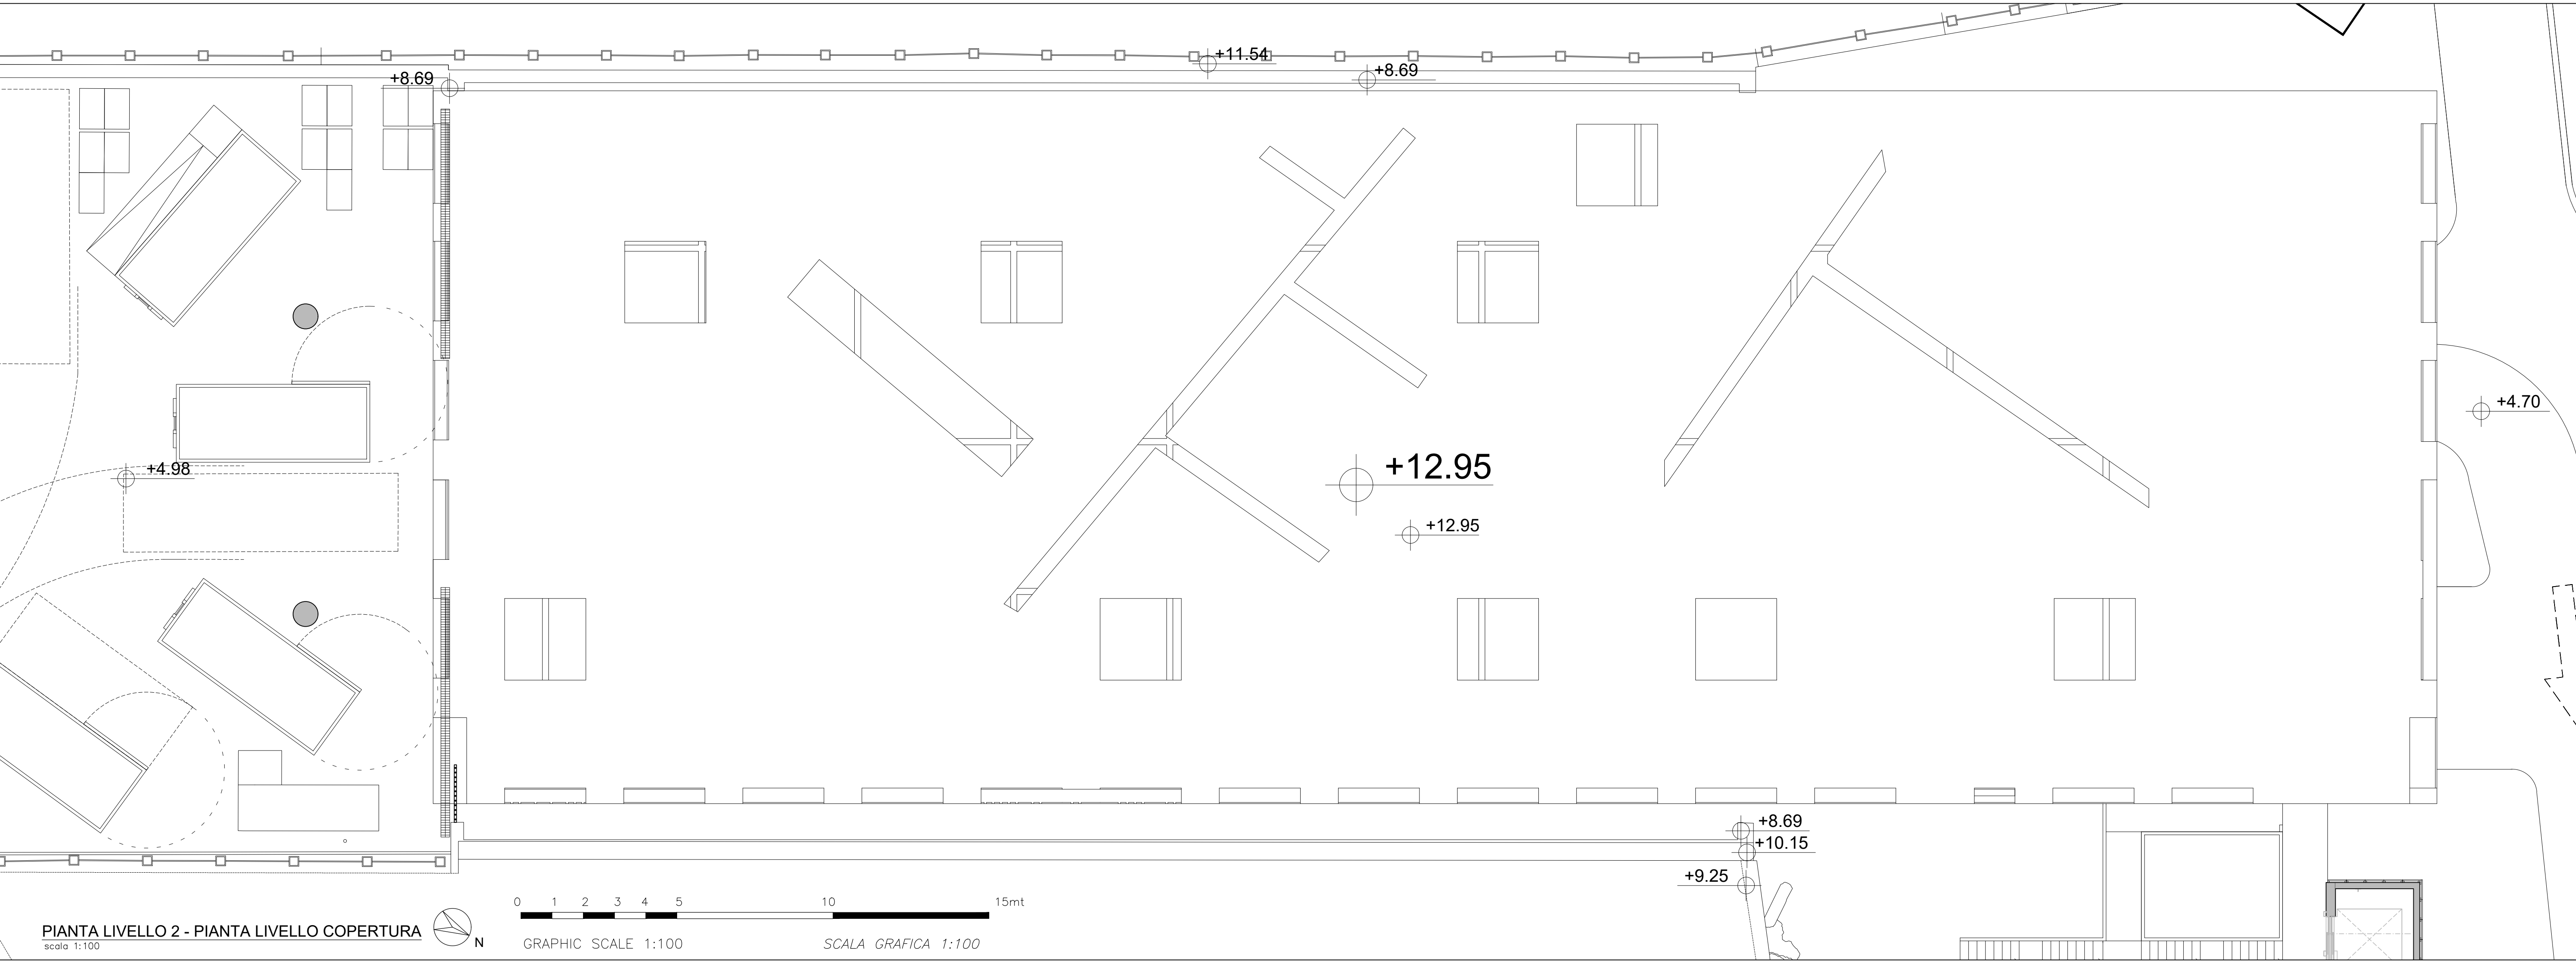


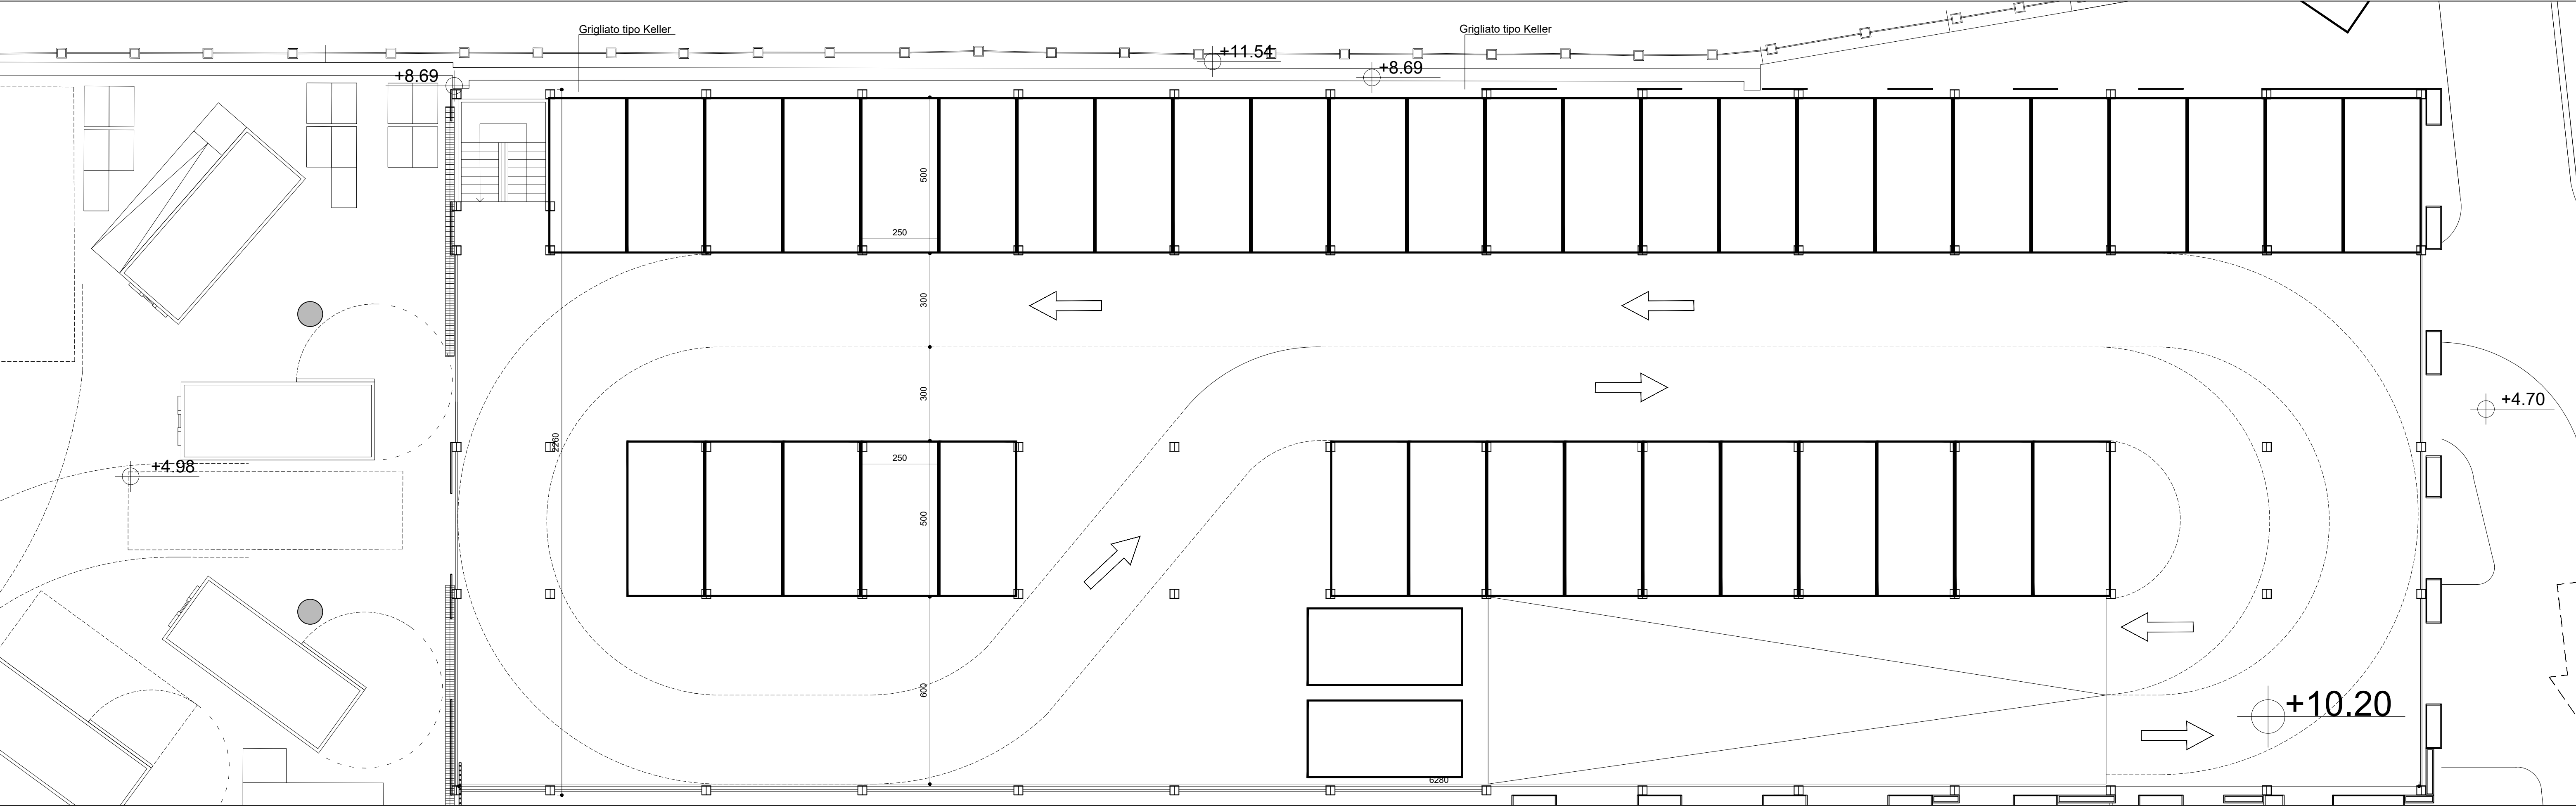

CIRCOLAZIONE INTERNA	
—	Percorso pedonale
—	Percorso carrabile

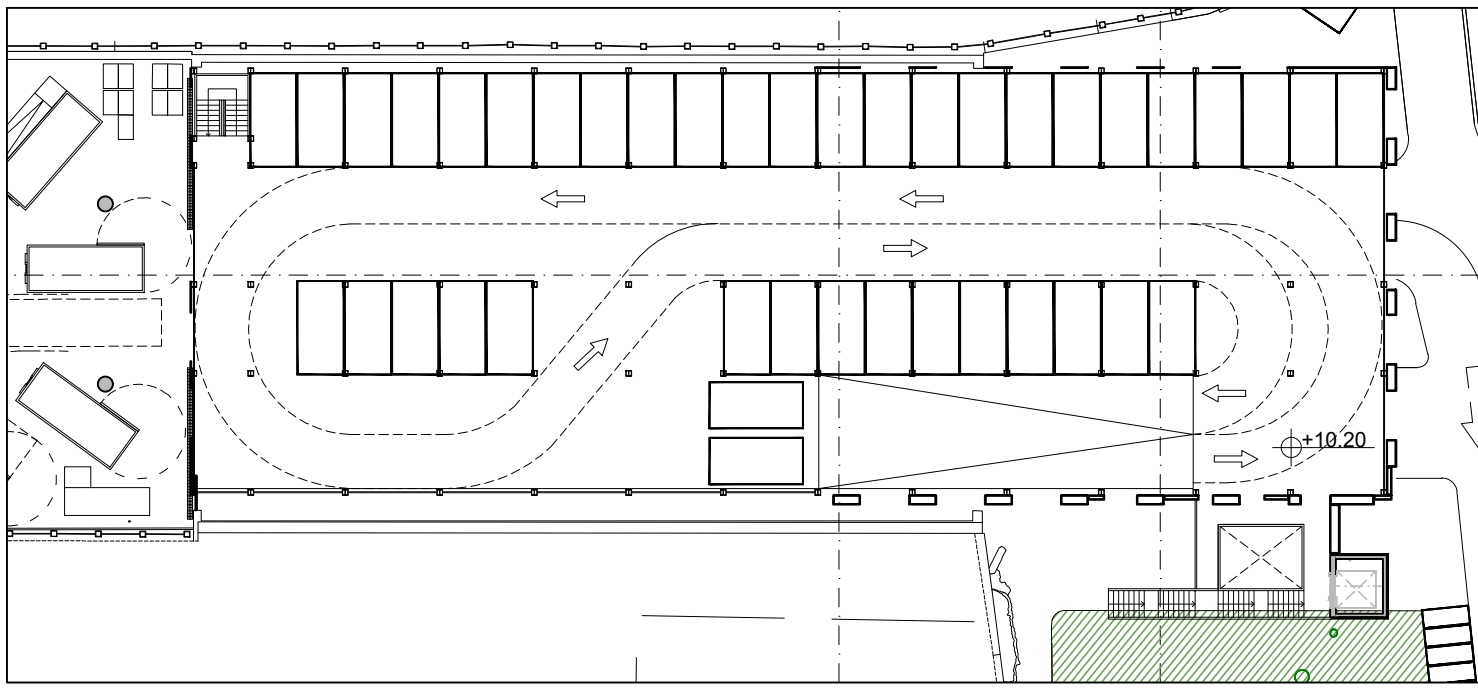

OGGETTO:
Comune di Roma
Viale delle Terme di Caracalla
00153 - Roma
FAO HEADQUARTER COMPOUND

COMMITTENTE:
*Food and Agriculture Organization
of the United Nations*



REALIZZAZIONE DI UN PARCHEGGIO MULTIPIANO E
RIQUALIFICAZIONE DELL'AREA ESTERNA

PROGETTAZIONE
PRAS PRAS Tecnica Edilizia
Sede in Roma:
Piazza Augusto Imperatore, 3 - 00186 ROMA
tel. +39.066878374 (r.a.) fax. +39.066872238
e-mail: pras@pras.it

Ing. Massimo Calda
Ing. Pieraldo Omodeo Salè
Ing. Francesco Fornaini
Ing. Mario Semproni
Arch. Antonella Severi

RESPONSABILE DI PROGETTO:
Arch. Eugenio Caudai

COLLABORATORI PRAS:
Arch. Massimo Caroni STUDIO UPA
PROFESSIONISTI PRAS:
Arch. Silvia Iosca
Arch. Alessia Montagna
Arch. Gala Rossi
Ing. Yael Moscato
Geom. Antonella Viti
Ing. Germana Condo

COLLABORATORI GREENATELIER :
Arch. paes. Jessica Pettinari
Dott. Jimeria Loayra Raggio

PROGETTO DI ARCHITETTURA DEL PAESAGGIO
Arch. Virna Mastrangelo

PROGETTO DI FATTIBILITÀ TECNICO ECONOMICA
TITOLO TAVOLA
STATO FINALE

N. TAVOLA
SCALA 1:100
DATA LUGLIO 2024
SETTORE A
N. FILE A805D106.DWG
N. PROGETTO 805

REV	DATA	REDATTO	VERIFICATO	APPROVATO	EMISSIONE REVISIONI
A	LUGLIO 2024				
B					
C					
D					
E					
F					
G					