


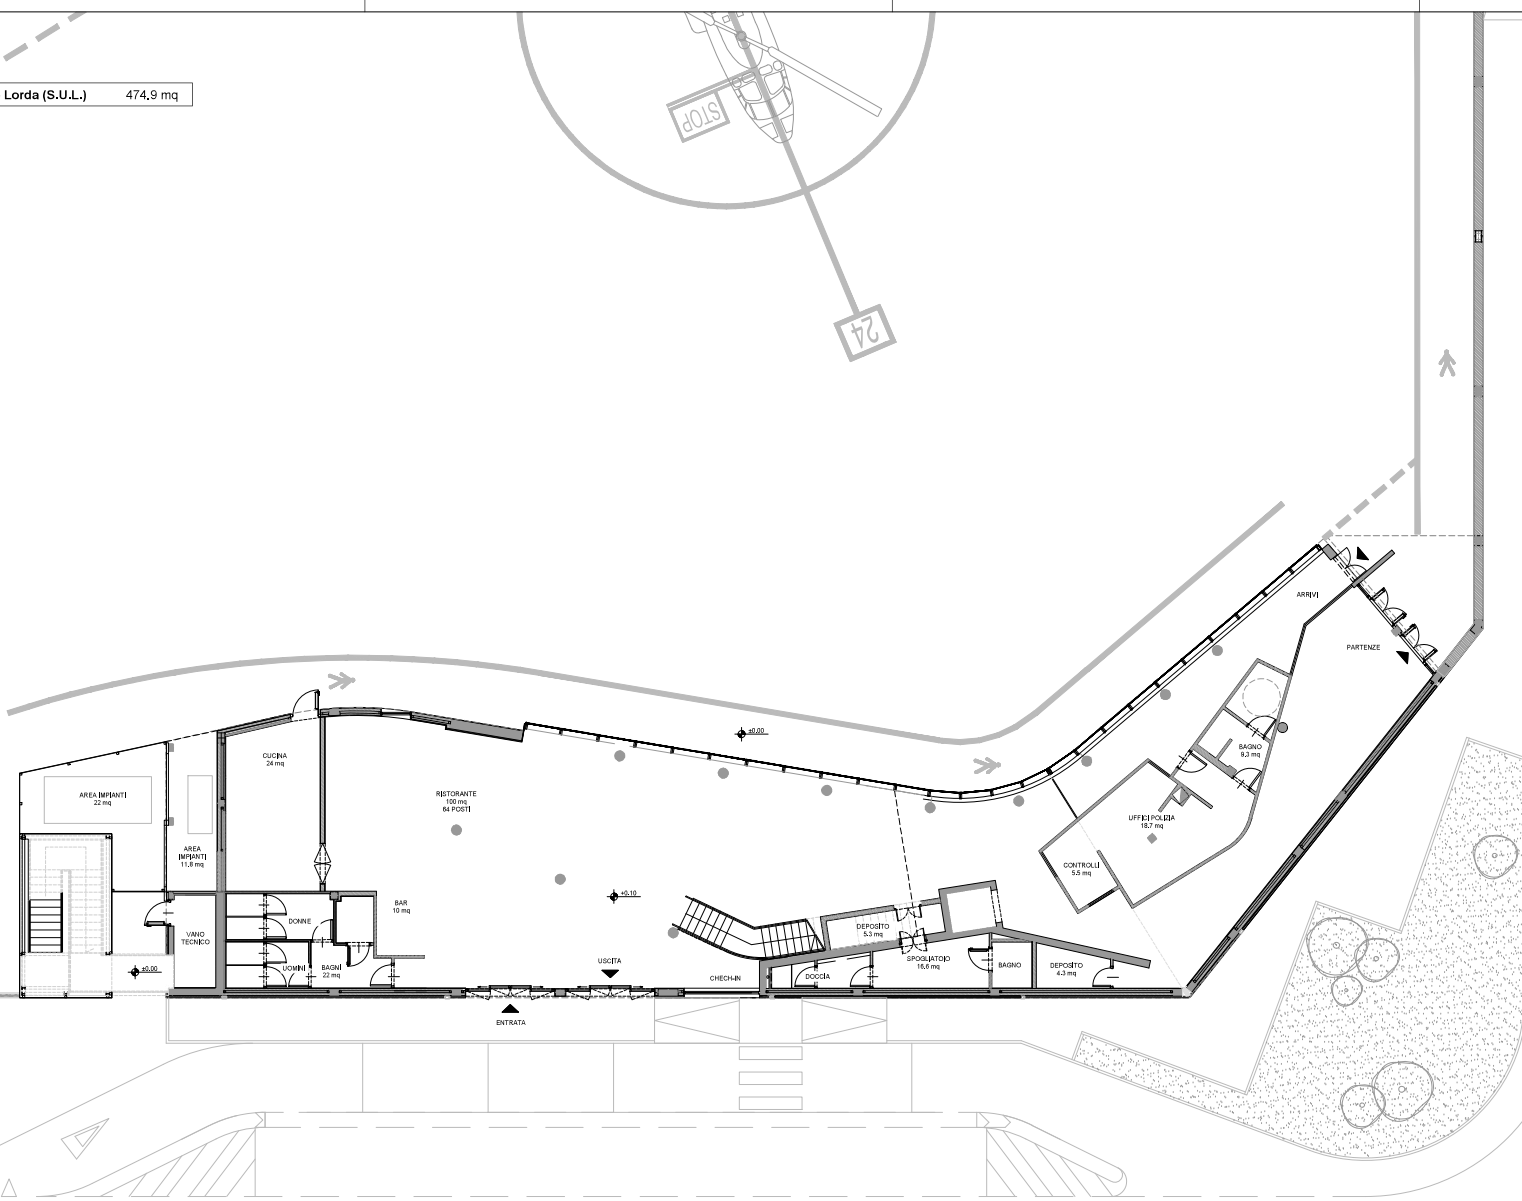
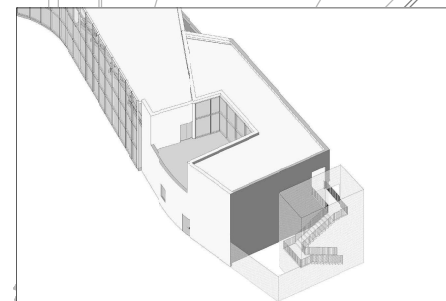


Superficie Utile Lorda (S.U.L.) 474,9 mq

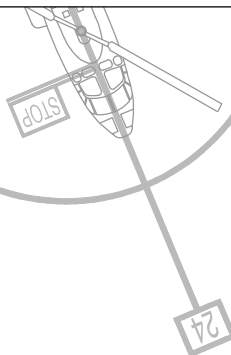


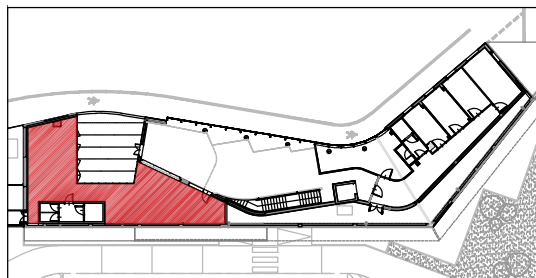

Vista 3D

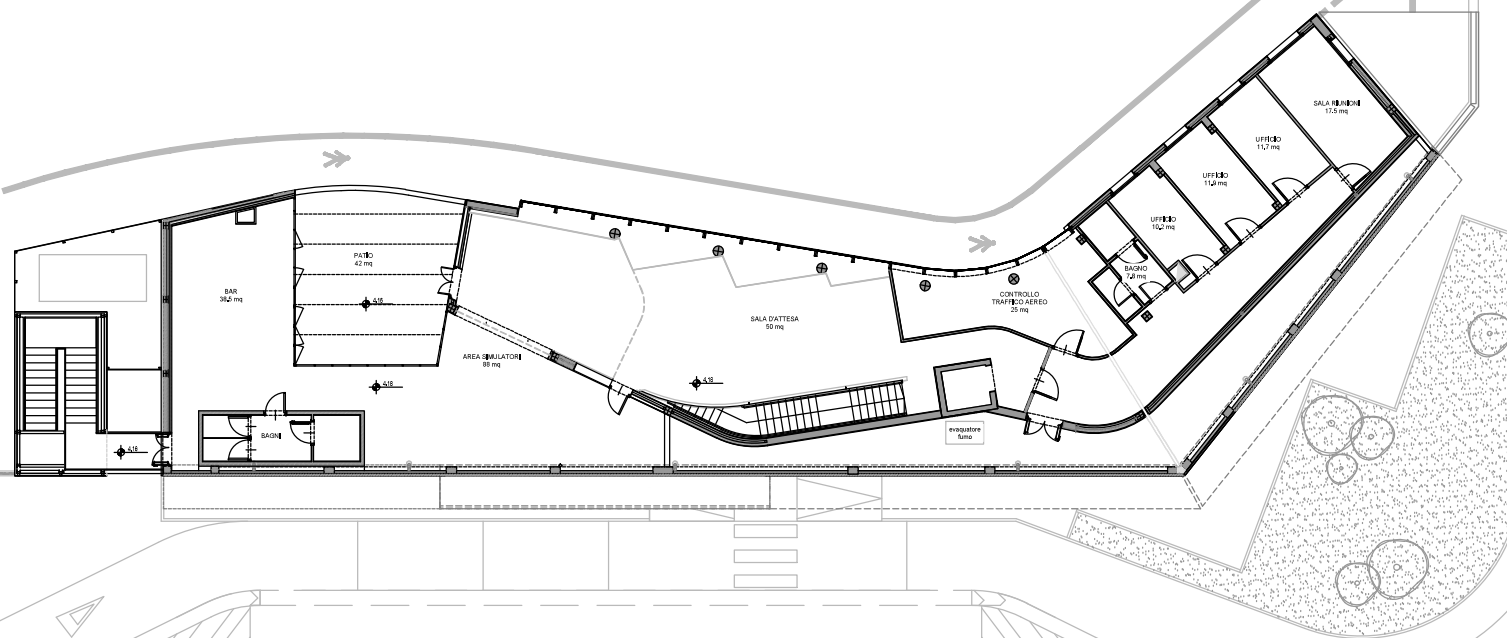

Superficie Utile Lorda (S.U.L.) 183.8 mq

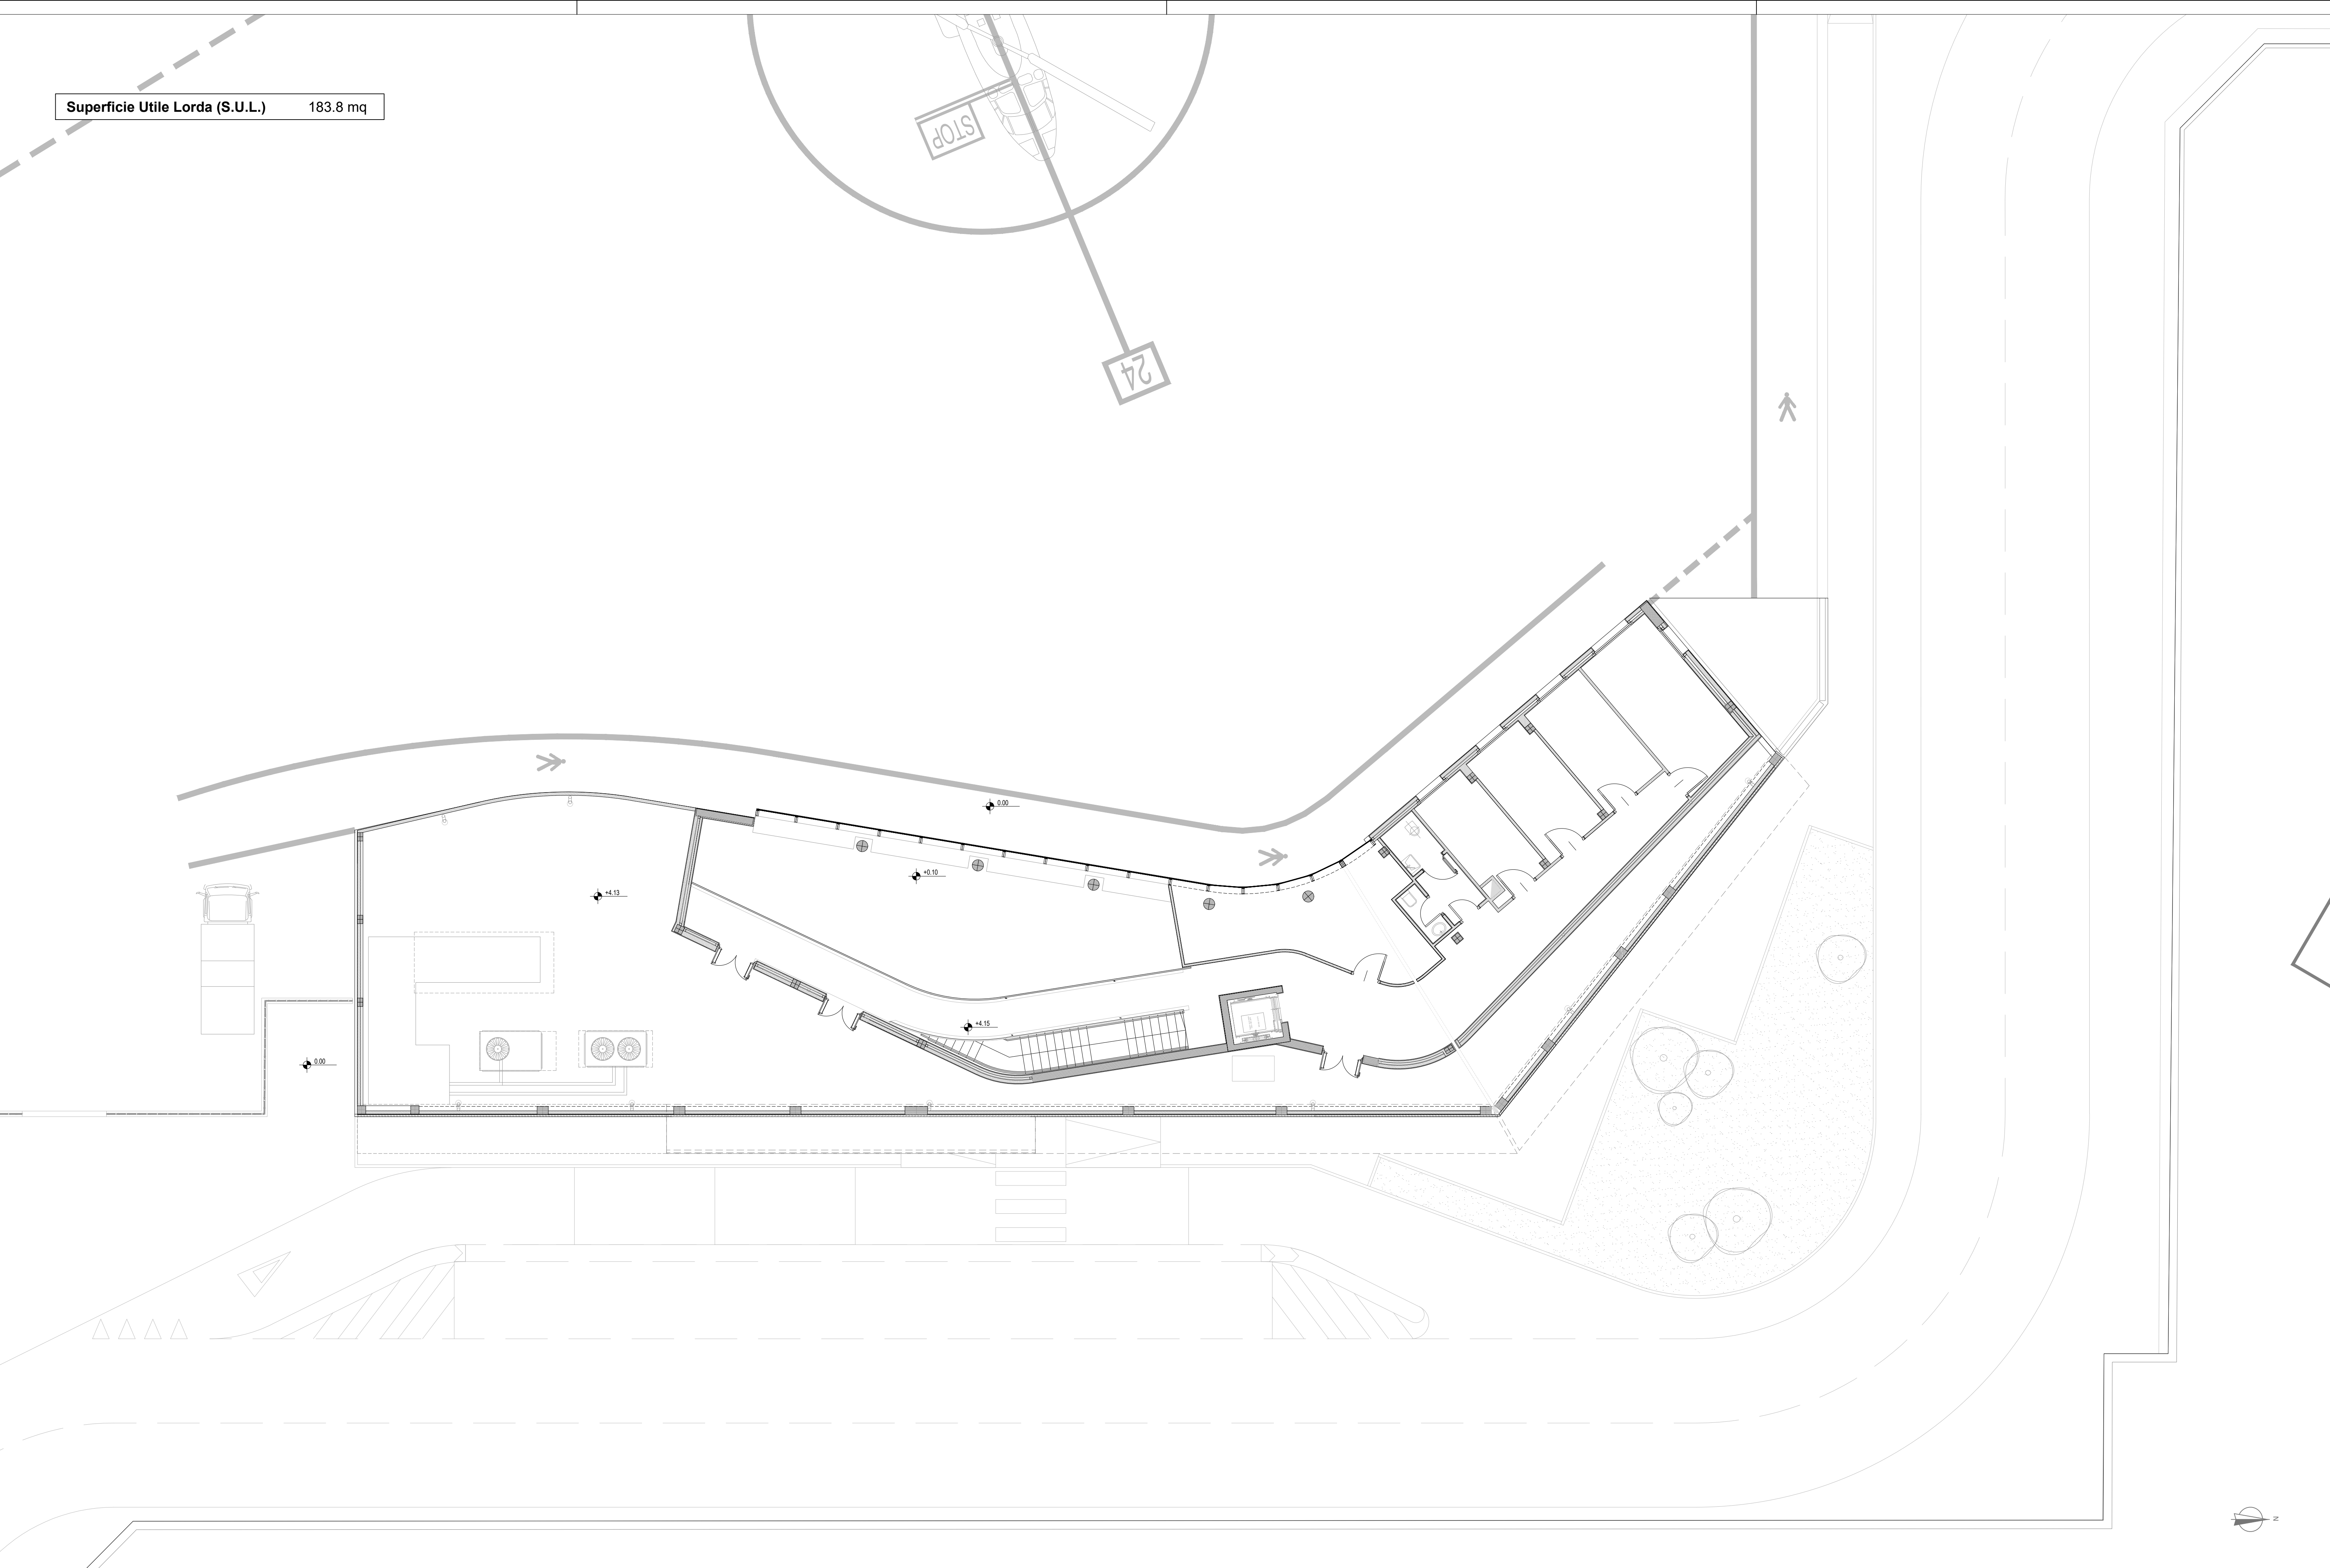

Superficie Utile Lorda (S.U.L.) 474,9 mq

