



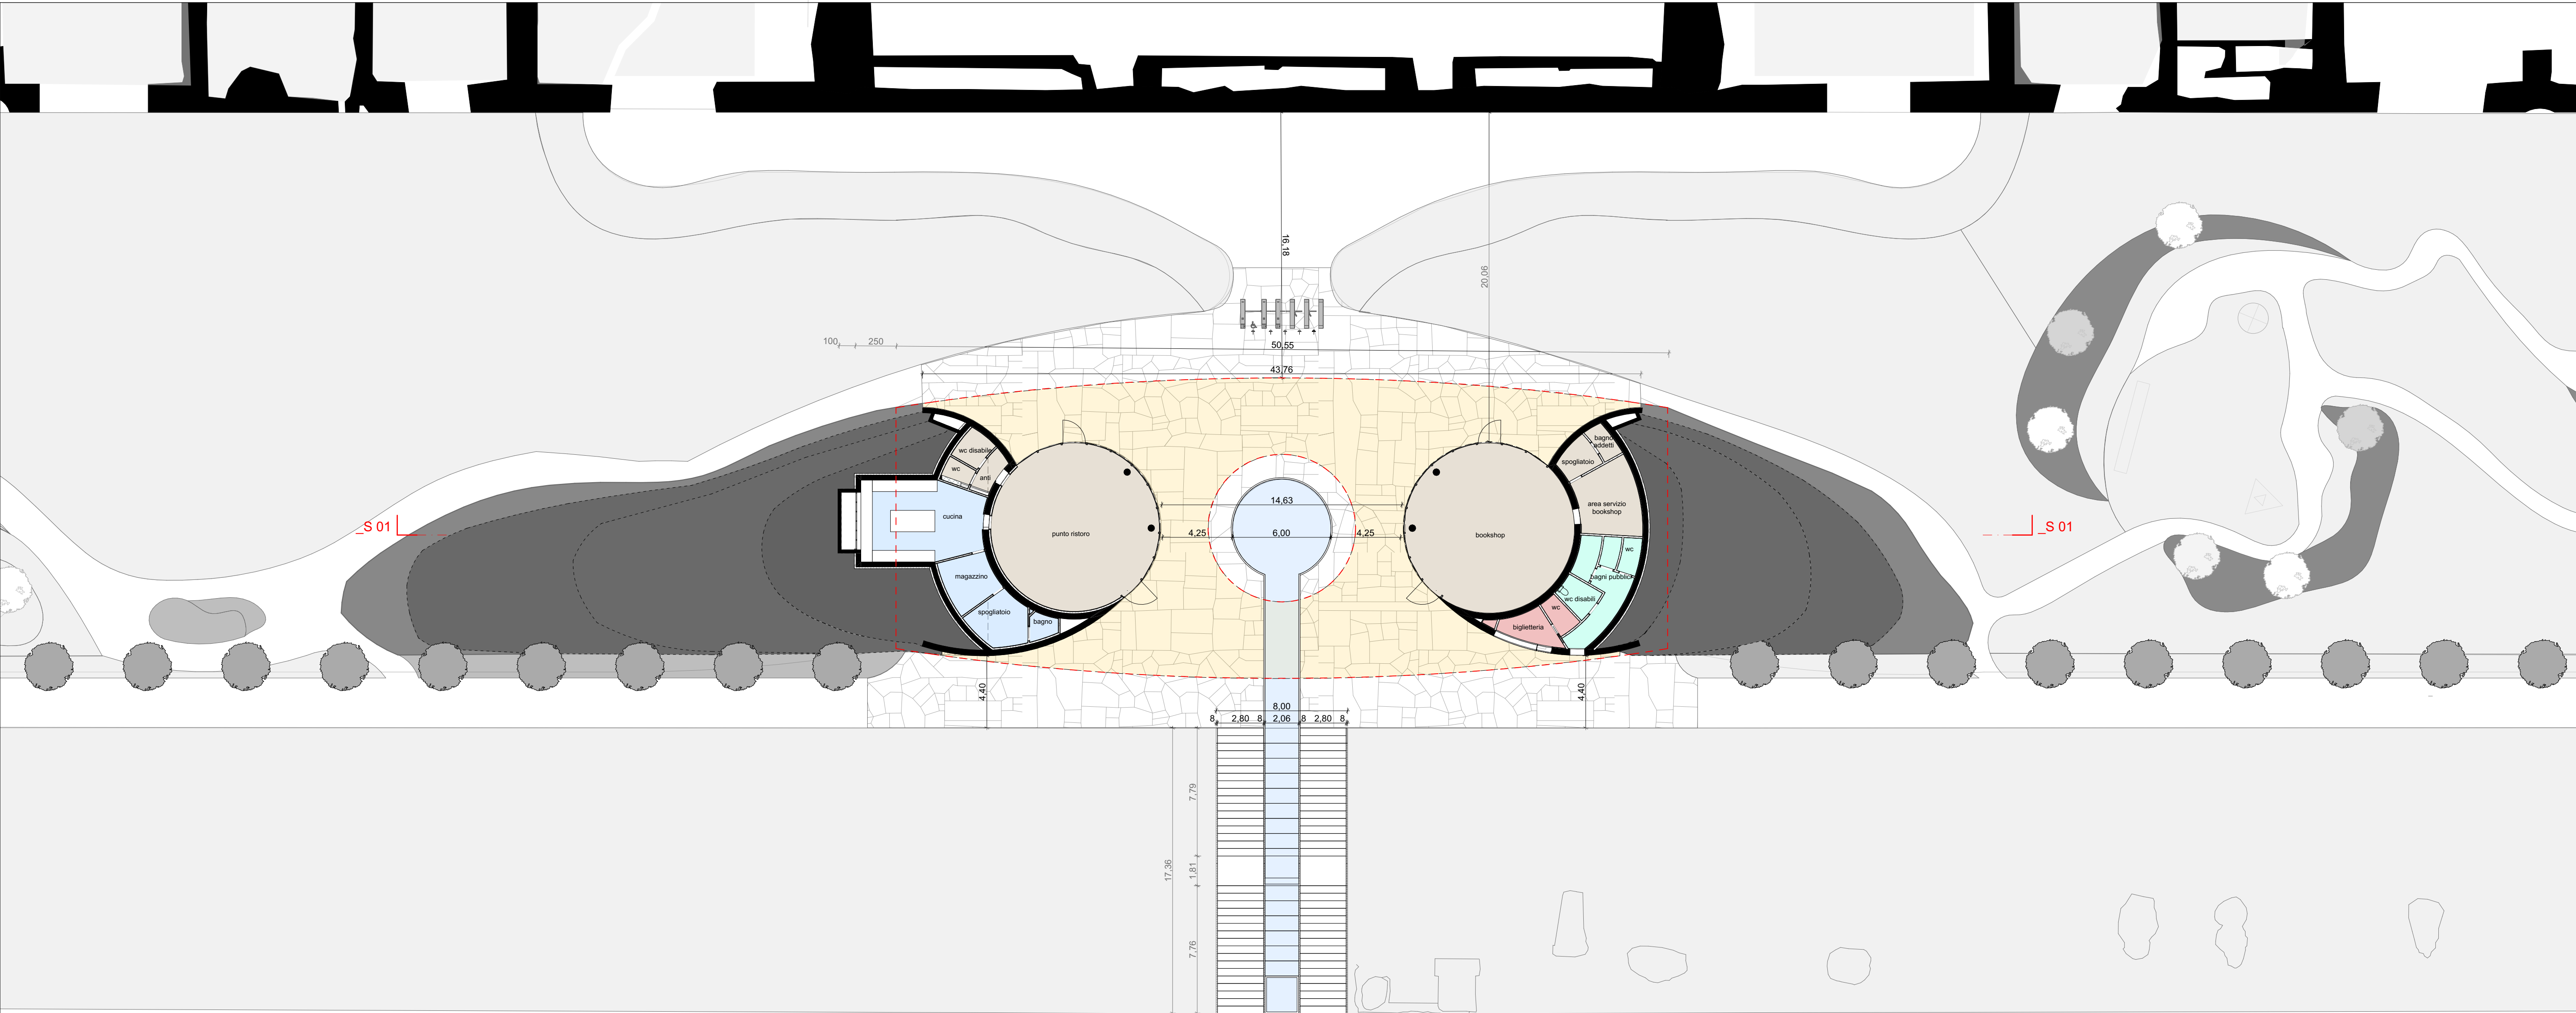

Piano terra 1:200

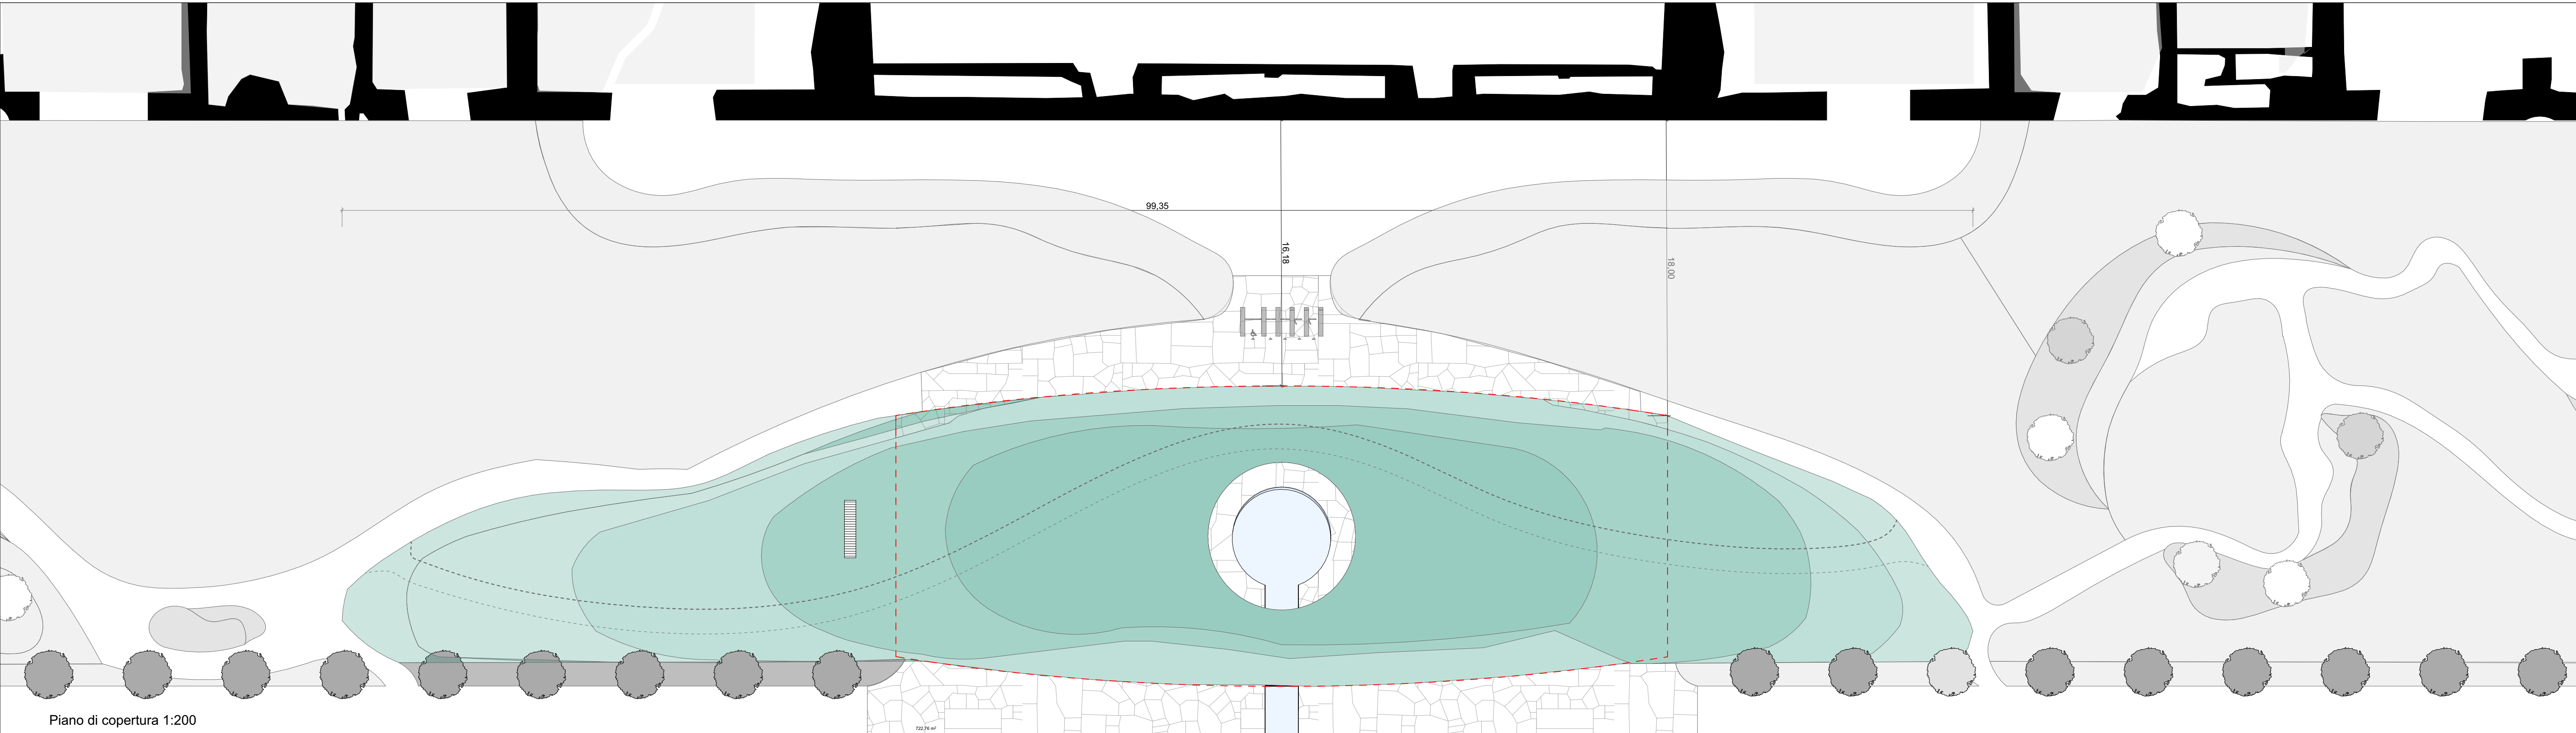

Piano di copertura 1:200



Ministero della cultura
SOPRINTENDENZA SPECIALE ARCHEOLOGIA
BELLE ARTI E PAESAGGIO DI ROMA

**COMPLESSO
MONUMENTALE DELLE
TERME DI CARACALLA**

**PROGETTO DI RESTAURO E
VALORIZZAZIONE DEL
MONUMENTO E DEL VERDE**

NUOVO INGRESSO:
BIGLIETTERIA - BOOKSHOP -
PUNTO RISTORO

**SOPRINTENDENZA SPECIALE
ARCHEOLOGIA BELLE ARTI E
PAESAGGIO DI ROMA**

Piazza Dei Cinquecento n° 67
00185 Roma

Idea progettuale
Dott.ssa MIRELLA SERLORENZI

Gruppo di Progettazione:
Soprintendenza Speciale ARAP di Roma
Responsabile Unico del Procedimento
Dott.ssa MIRELLA SERLORENZI
Progettista degli interventi di natura archeologica
Dott.ssa MIRELLA SERLORENZI
Supporto alla progettazione di natura archeologica
Dott.ssa ALBA CASARAMONA
Dott.ssa BARBARA CIARRUCCI
Supporto per gli aspetti tecnico-amministrativi
Dott.ssa DANIELA LA LAMA
Sig. EBE PULCINI
Direttore dei lavori per gli aspetti archeologici
Dott.ssa MIRELLA SERLORENZI
Direttore dei lavori per gli aspetti architettonici
Arch. MAURIZIO PINOTTI
Direttore dei lavori per
gli aspetti impiantistici e del verde
Arch. CARMELO LA MICELA
Ispettore di cantiere
Assistente tecnico Sig. LEANDRO LENTINI

Progettisti
HANNES PEER ARCHITECTURE
Via Privata Rezia n°1
20131 Milano
BORNELLO PAOLO ARCHITETTO
Via Alessandro Manzoni n°17
31100 Treviso
ARCHITETTO ANDREA GRANDI
Via Cardinal Tosi n° 5
31052 Buseto Arsizio
PROFESSORE GIUSEPPE PROVASI
Via Valtorcola 13
36033 Isola Vicentina

Collaboratori
arch. DAVIDE BASSETTO
arch. ALESSANDRO BACCICHETTO

TAV/03

Titolo tavola
TAV/03
Pianta di Terra
Pianta di copertura
scala

Sc. 1/200
data

data
25/09/2024