


LAVORI DI REALIZZAZIONE DI BASAMENTI IN CALCESTRUZZO ARMATO PER GLI IMPIANTI CHILLESSE PRESSO LA SOCIETA' S.P.A. DI VIA MARIO CARUCI 99 IN ROMA NELL'AMBITO DEL PROGETTO DENOMINATO L+1-CUP: D87H1700030005.

LAVORI DI REALIZZAZIONE DI UN VOLUME TECNICO E INSTALLAZIONE DI UN ASCENSORE PER COLLEGAMENTO FUNZIONALE TRA LA MAIN TECHNICAL AREA E L'ALA A DELL'EDIFICIO VIAT DELLA SEDE SOGEI S.P.A. DI VIA MARIO CARUCI 99 IN ROMA, NELL'AMBITO DEL PROGETTO DENOMINATO L+1+L6 - CUP: D8S23000550005

CALCOLO VOLUMI DI PROGETTO						
PRODOTTO N°1 DENOMINATO 1+1+6						
N°	Fabbricato	Legn.	Larg.	Alt.	Super.	Volume
1	MT 1	9,79	3,12	4,78	29,92	143,01
2	Acce vano 1	1,40	3,12	4,78	4,36	20,84
3	Acce vano 1	3,40	3,12	4,78	10,39	49,66
4	Colonna M.T.B.T.					
	Volta 1	19,15	7,13	4,78	133,59	646,21
5	Quadri B.T					
	Volta 1	19,15	6,54	4,78	125,45	590,10
6	UPS A.2	9,48	4,66	4,78	44,06	210,60
7	UPS A.2	9,48	4,66	4,78	44,05	210,56
8	Batterie UPS A.1	9,48	3,00	4,78	27,71	74,82
9	Batterie UPS A.2	9,48	3,00	4,78	27,71	74,82
10	Batterie UPS B.1	9,48	3,00	4,78	27,71	74,82
11	Batterie UPS B.2	9,48	3,00	4,78	27,71	74,82
12	UPS B.2	9,48	4,57	4,78	43,30	206,97
13	UPS B.2	9,48	4,57	4,78	43,30	206,97
14	Quadri B.T					
	Volta 2	19,10	6,10	4,78	115,83	553,67
15	Colonna M.T.B.T.					
	Volta 2	19,10	6,10	4,78	115,82	553,62
16	Cabine a disp.	11,26	7,92	4,78	87,99	420,56
17	GE1 - V1	12,82	6,32	4,78	61,72	295,02
18	GE1 - V1	12,82	3,50	4,78	59,72	286,46
19	GE1 - V1	12,82	6,10	4,78	60,22	287,28
20	GE1 - V2	12,82	6,10	4,78	59,65	285,13
21	GE2 - V2	12,82	6,10	4,78	59,39	283,88
22	GE2 - V2	12,82	6,10	4,78	59,63	285,03
23	SALA controllo	12,82	10,65	4,78	124,12	593,29
24	ACEA MT.2	11,36	3,50	2,70	39,76	107,95
25	OHM 2	13,26	2,70	2,70	39,76	107,95
26	MTA	13,26	6,16	4,20	83,47	346,20
Totale					1562,03	7.178,20

PROGETTO N°2 DENOMINATO L3				
N°	FABBRICATI	Alt	Sup	Volume
1	CORPO A	3,30	270	891,00
2	CORPO B	3,30	240	774,00
	TOTALI		510,00	1.665,00

PLANIMETRIA GENERALE DELLO STATO DI FATTO

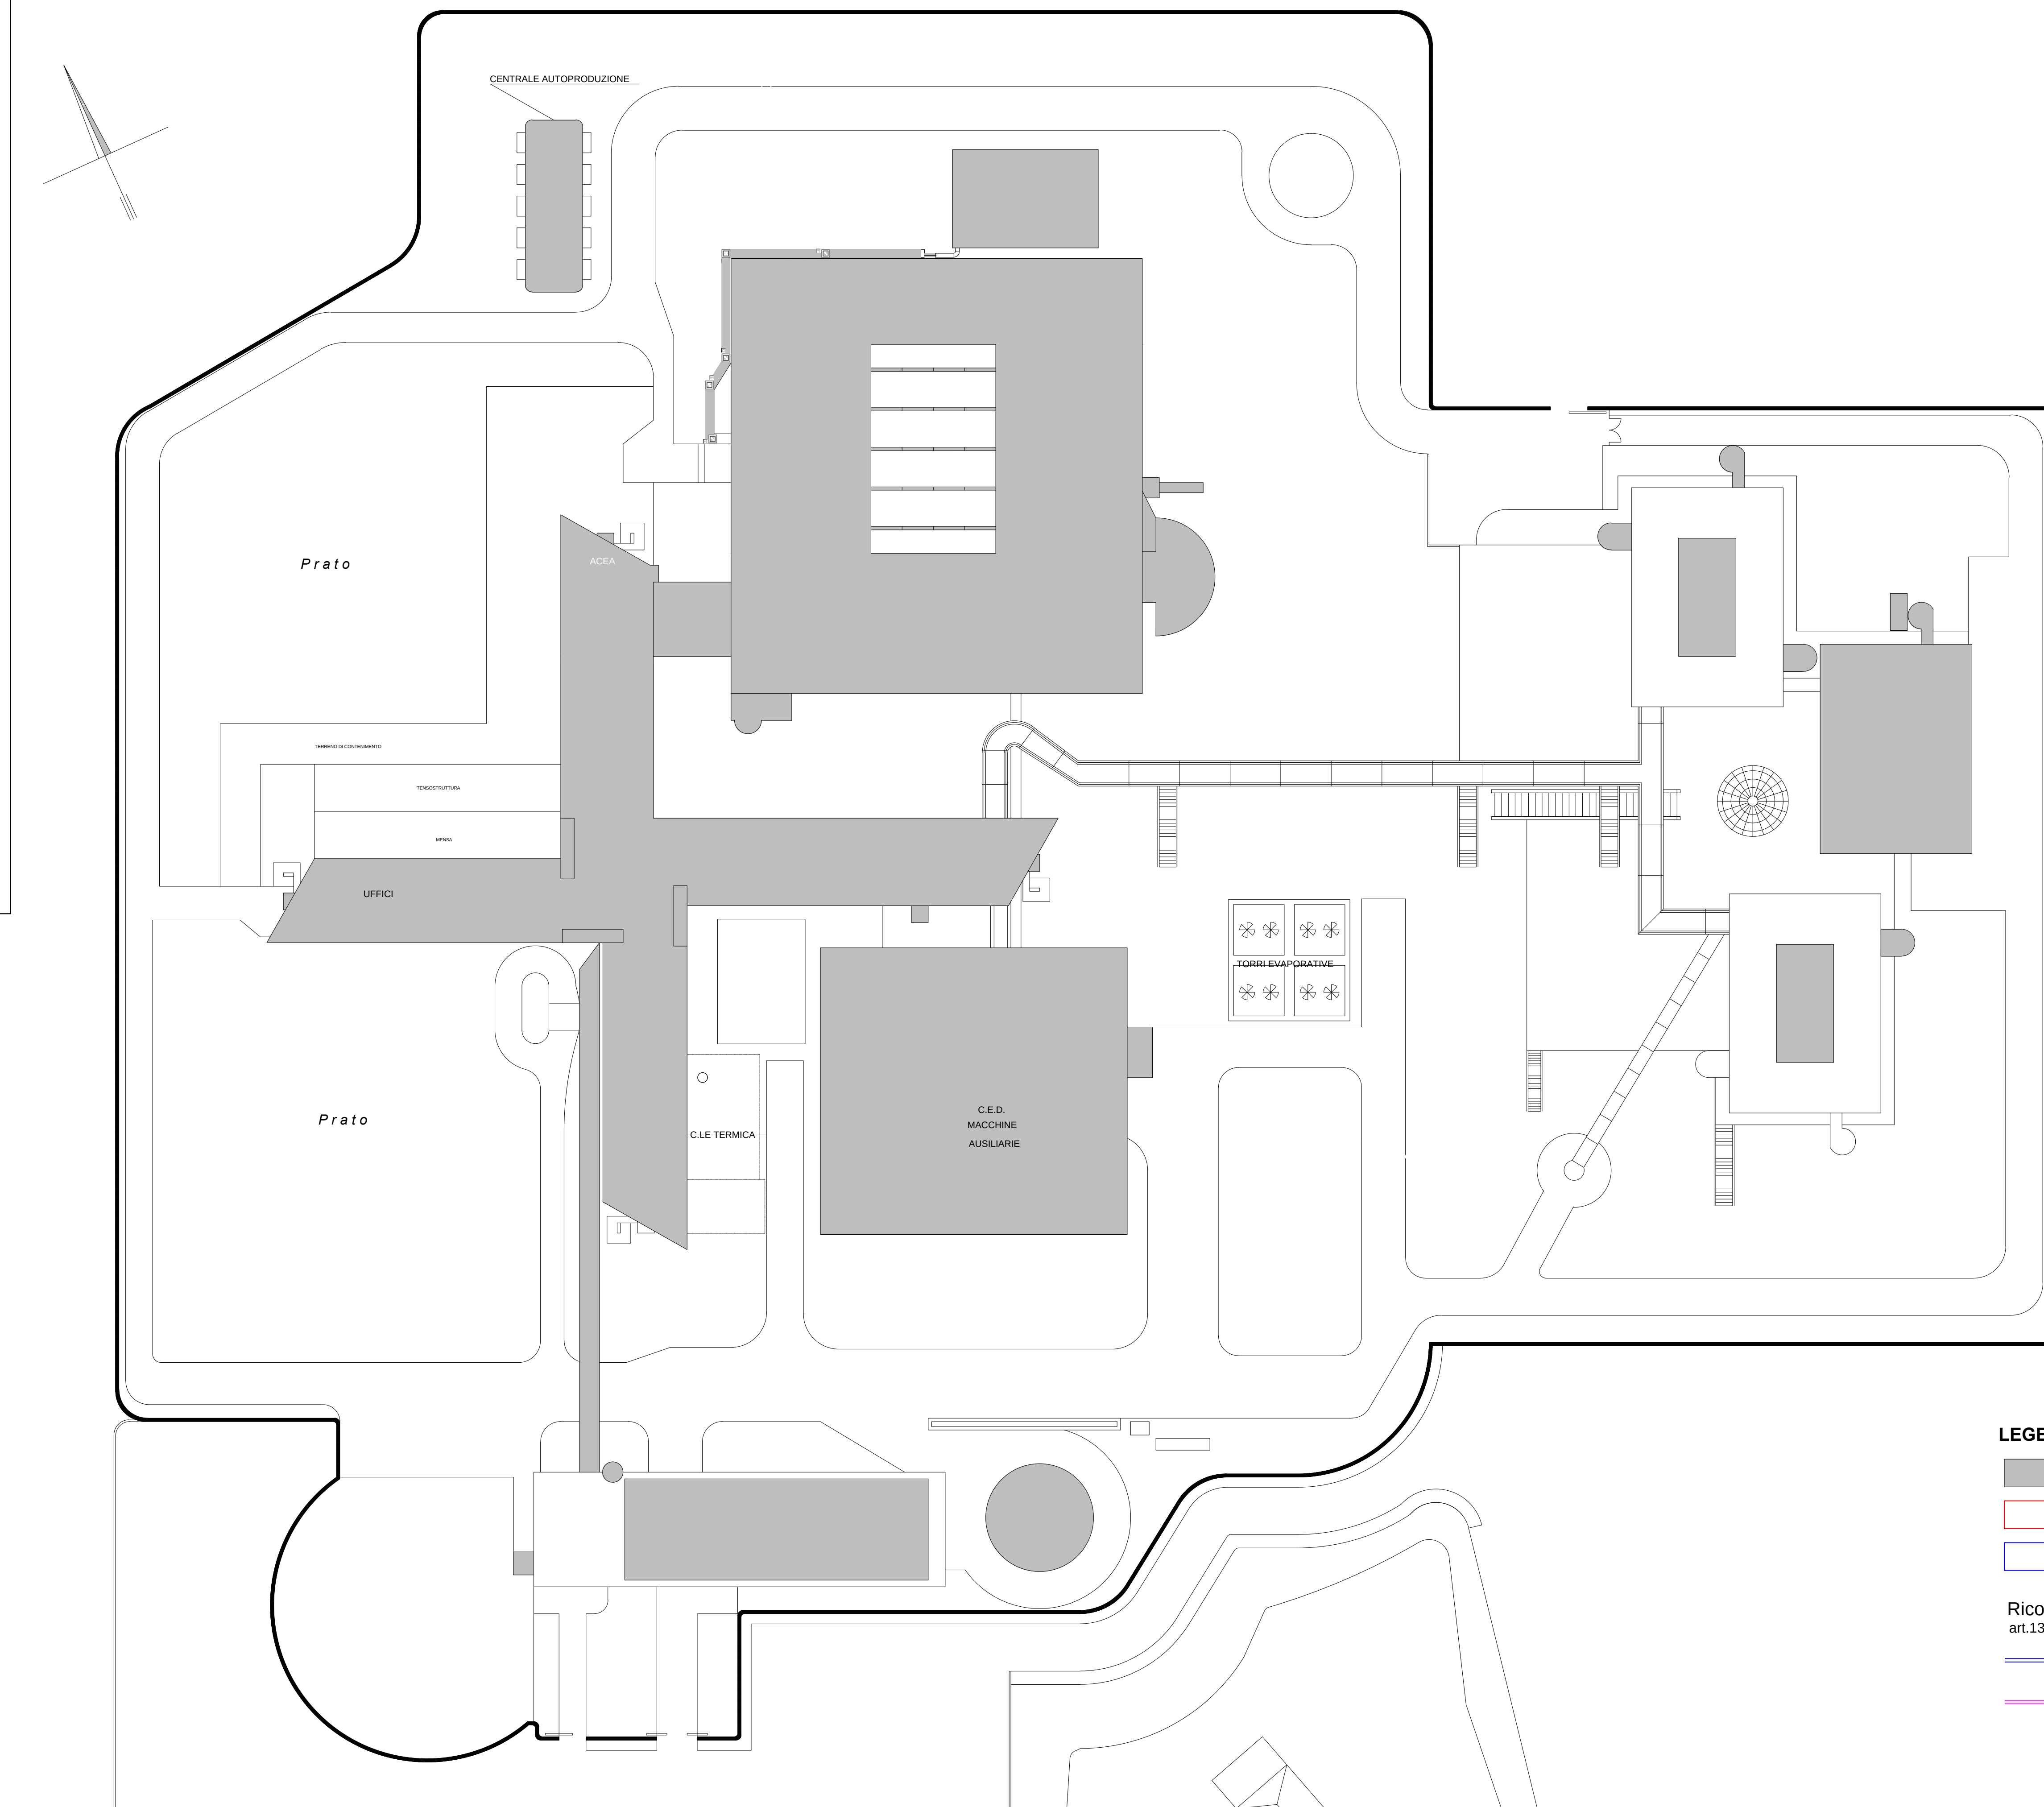

PLANIMETRIA GENERALE DELLO STATO DI PROGETTO

