


**S.S. "STRADA DI FONDOVALLE SAURO" CORLETO PERTICARA
S.P. CAMASTRA 1° - 2° - 3° LOTTO**

**MIGLIORAMENTO FUNZIONALE DEL COLLEGAMENTO CORLETO PERTICARA -
LAURENZANA - BIVIO S.P. PER CALVELLO DAL KM 55+900 AL KM 31+300
DELLA S.S. 92 "DELL'APPENNINO MERIDIONALE"**

PROGETTO DEFINITIVO

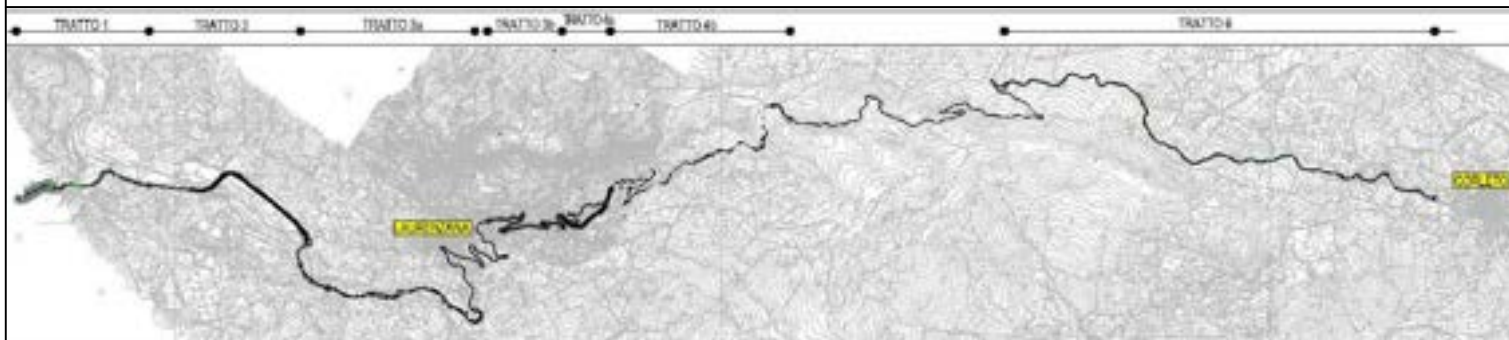

PROGETTISTI

Ing. Rocco Saracino
Arch. Annamaria Pasqualucci

GRUPPO PROGETTAZIONE ANAS:

GEOLOGIA

Dott. Geol. Giampiero D'Ecclesiis
Dott. Geol. Ciro Mallardo

AMBIENTE

Arch. Annamaria Pasqualucci

COMPUTI E SICUREZZA

Geom. Gerardo Telesca

ESPROPRI

Ing. Francesco Maida
Geom. Rito Rossino

RILIEVI E CARTOGRAFIA

Geom. Antonio Mallozzi

COLLABORATORI del RUP

Ing. Rossella Santorufo
Geom. Rito Rossino

SPECIALISTI:

Ing. Andrea De Maio

Ordine degli Ingegneri Provincia di Napoli n° 13434

SEDIATER S.R.L.

Ing. Edmondo Nese

Ordine degli Ingegneri Provincia di Napoli n° 14847

CODING S.R.L.

Ing. Giuseppe Fabrizio Coppa

Ordine degli Ingegneri Provincia di Roma n° 8176

IRIDE S.R.L.

Ing. Mauro Di Prete

Ordine degli Ingegneri Provincia di Roma n° 14624

IL RESPONSABILE DEL PROCEDIMENTO

Ing. Giuseppe Napoli

PLANIMETRIE INTERFERENZE AREE DEMANIO IDRICO

CODICE PROGETTO

NOME FILE

PROGR. ELAB.

REV.

SCALA:

PROGETTO

LIV. PROG.

N. PROG.

PZ134

D

□ □ □ □

CODICE
ELAB.

□ □ □ □ □ □ □ □ □ □ □ □

□

REV.

DESCRIZIONE

DATA

REDATTO

VERIFICATO


APPROVATO

scala 1:1.000




-  Aree di proprietà del Demanio dello Stato - Ramo Strade
-  Aree di proprietà del Demanio dello Stato - Acque

scala 1:1.000

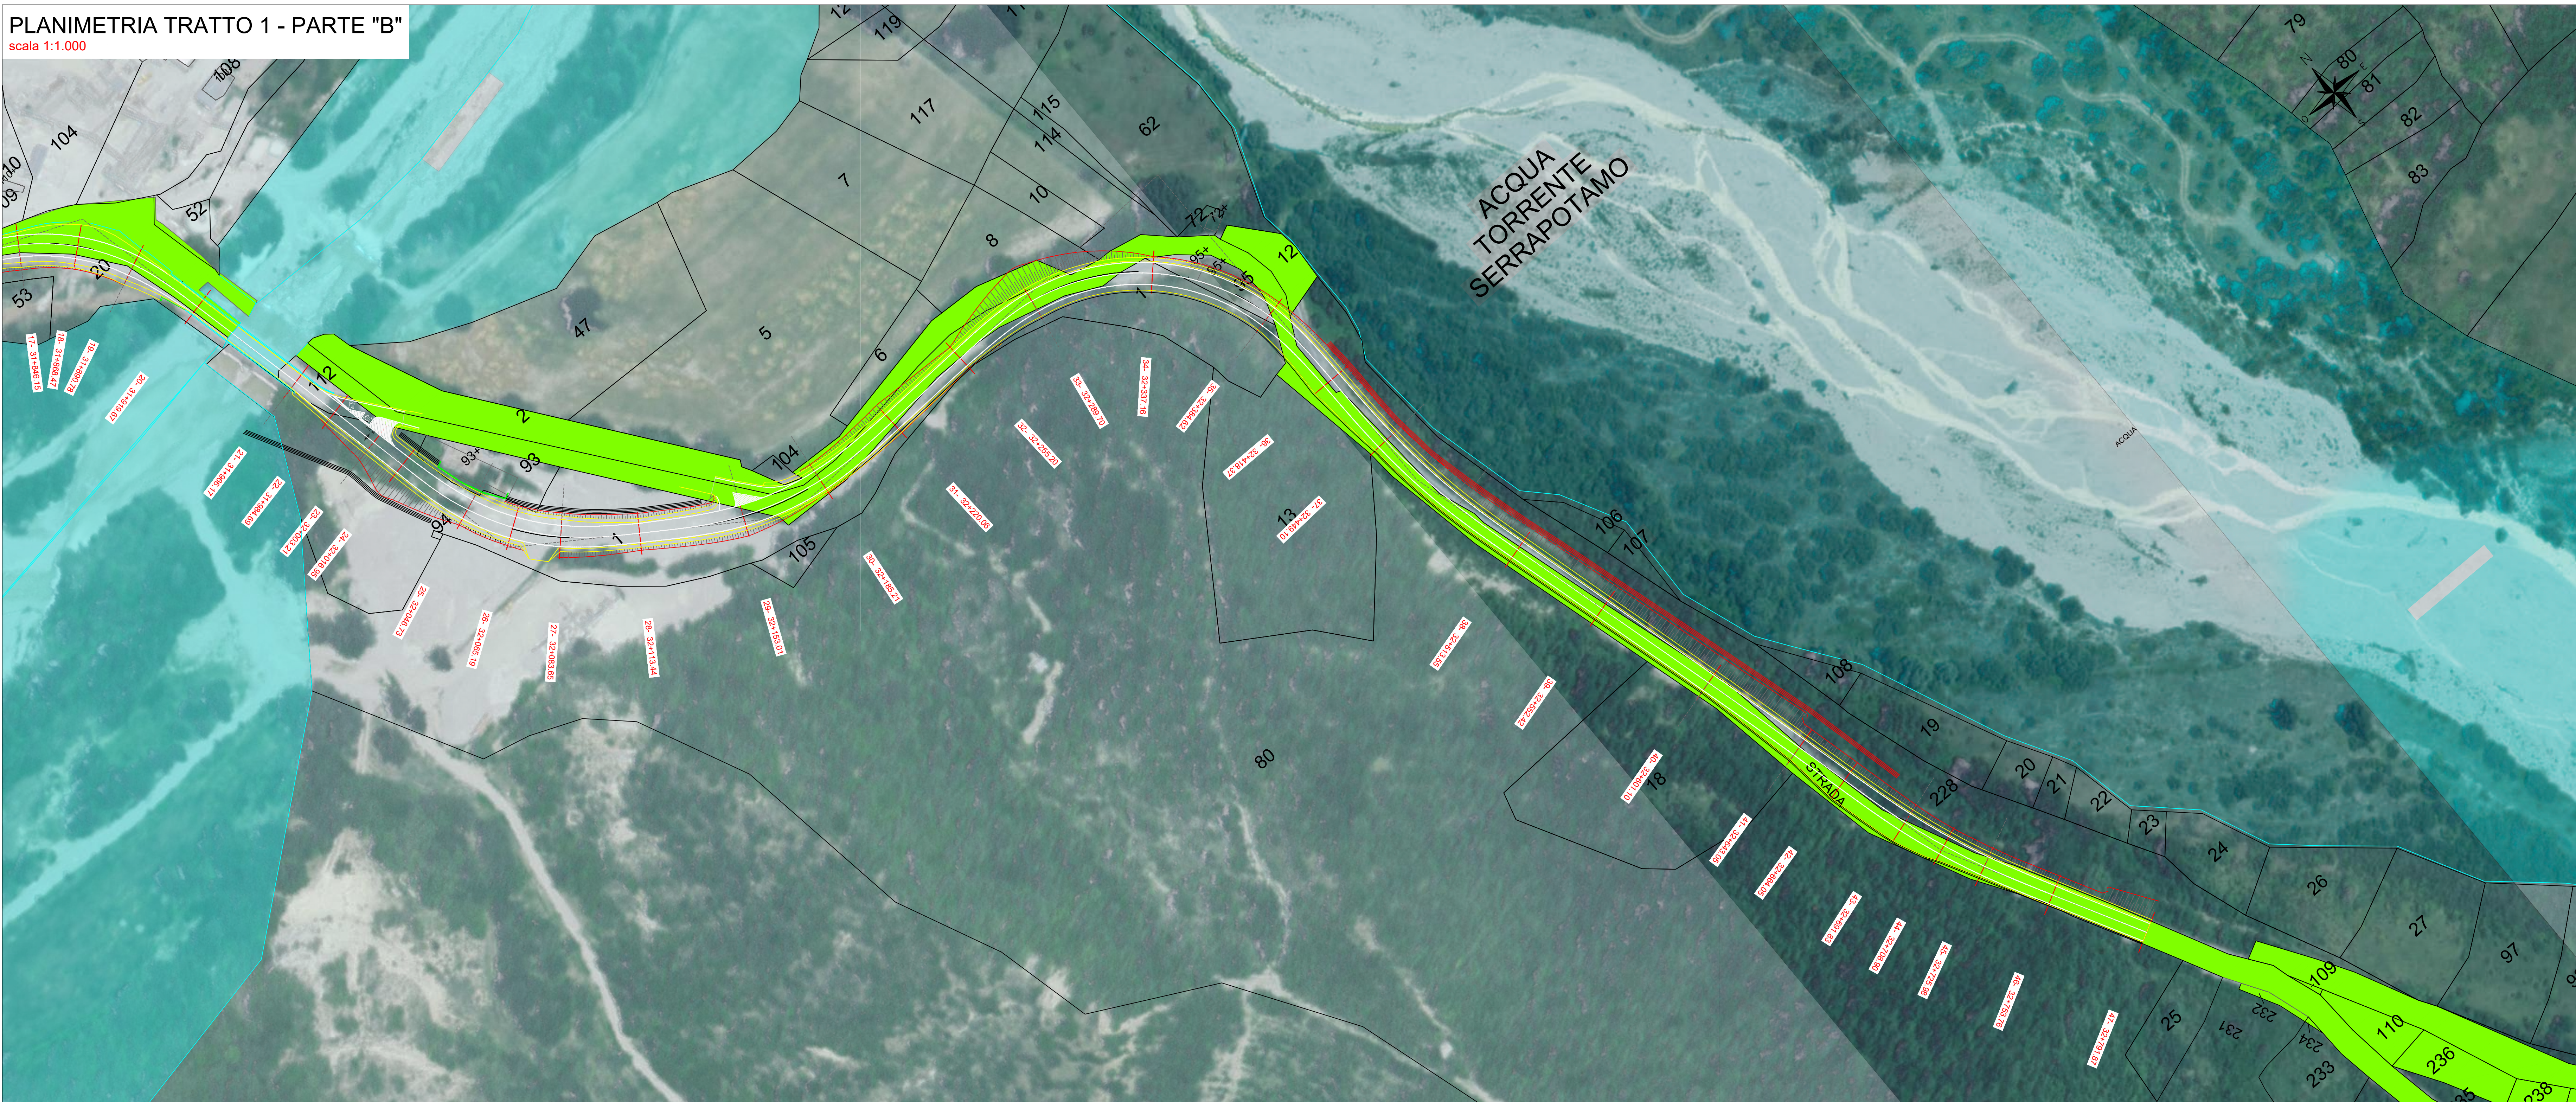



- | | |
|---|---|
|  | Cantiere Base CB01 |
|  | Deposito intermedio DI01 |
|  | Aree di proprietà del Demanio dello Stato - Ramo Strade |
|  | Aree di proprietà del Demanio dello Stato - Acque |

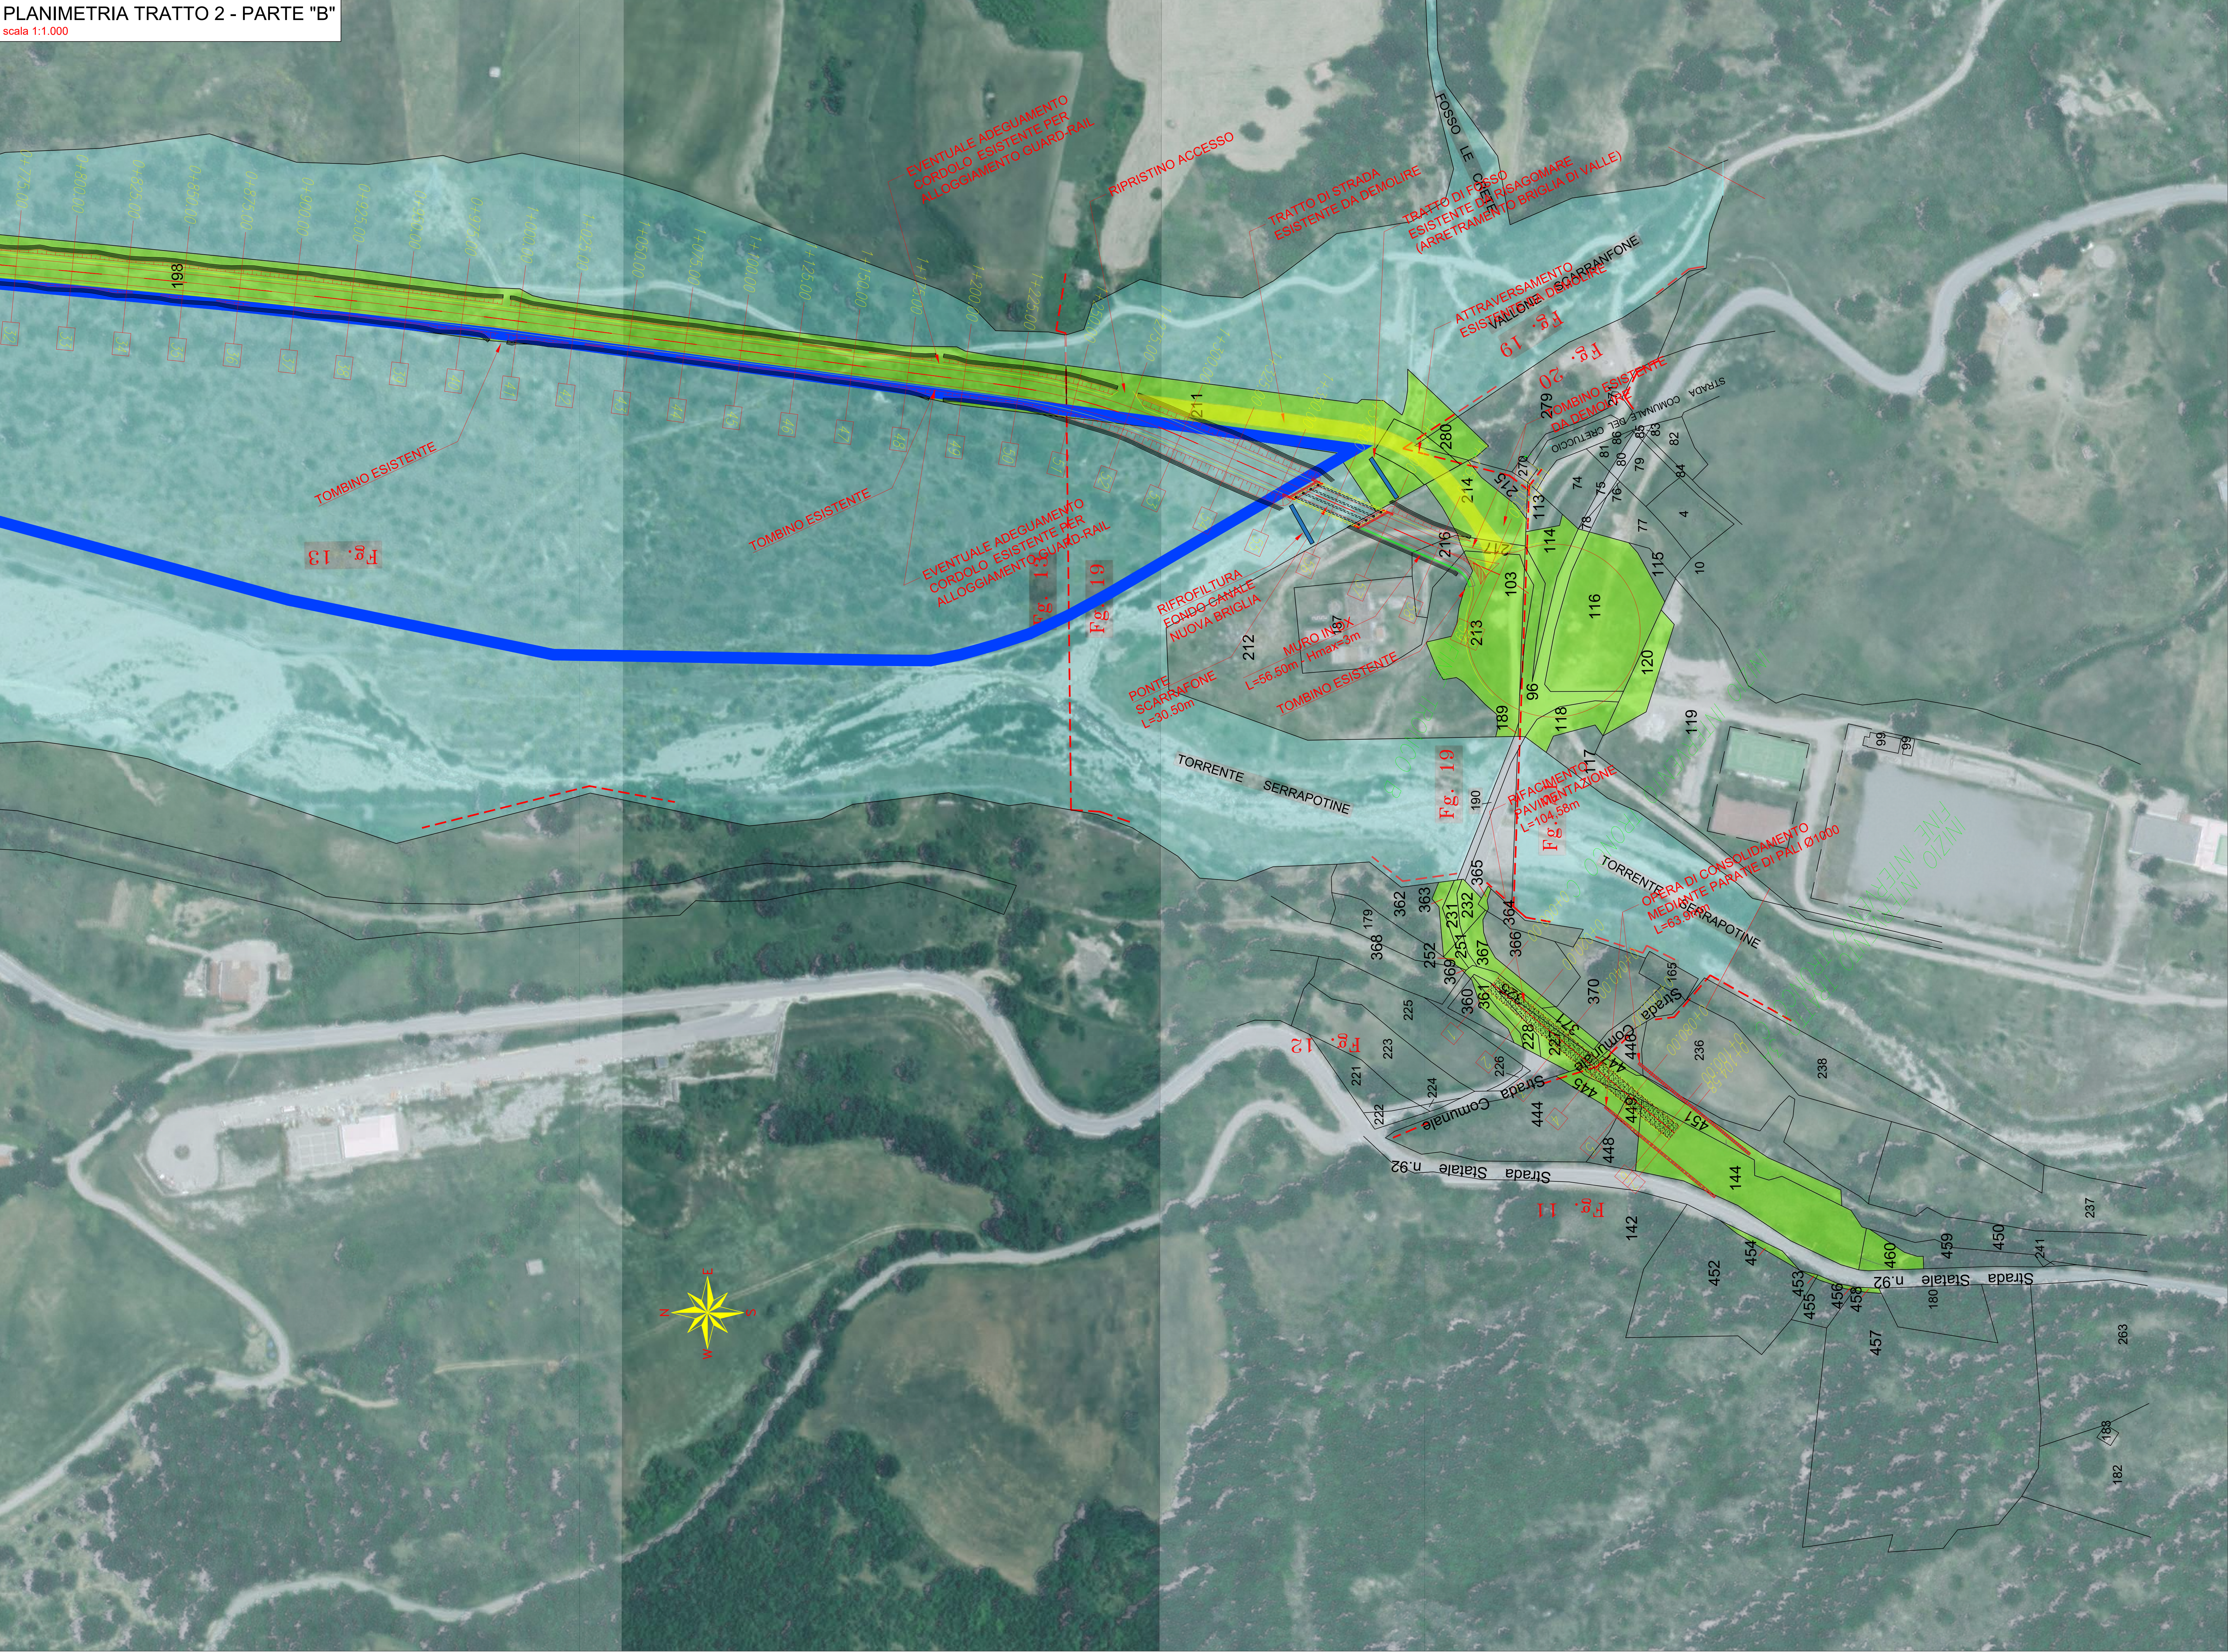


LEGENDA:

- | | |
|---|---|
|  | Cantiere Base CB01 |
|  | Deposito intermedio DI01 |
|  | Aree di proprietà del Demanio dello Stato - Ramo Strade |
|  | Aree di proprietà del Demanio dello Stato - Acque |



-  Cantiere Base CB01
-  Deposito intermedio DI01
-  Area di esondazione (Tr 30 anni)
-  Area di esondazione (Tr 200 anni)

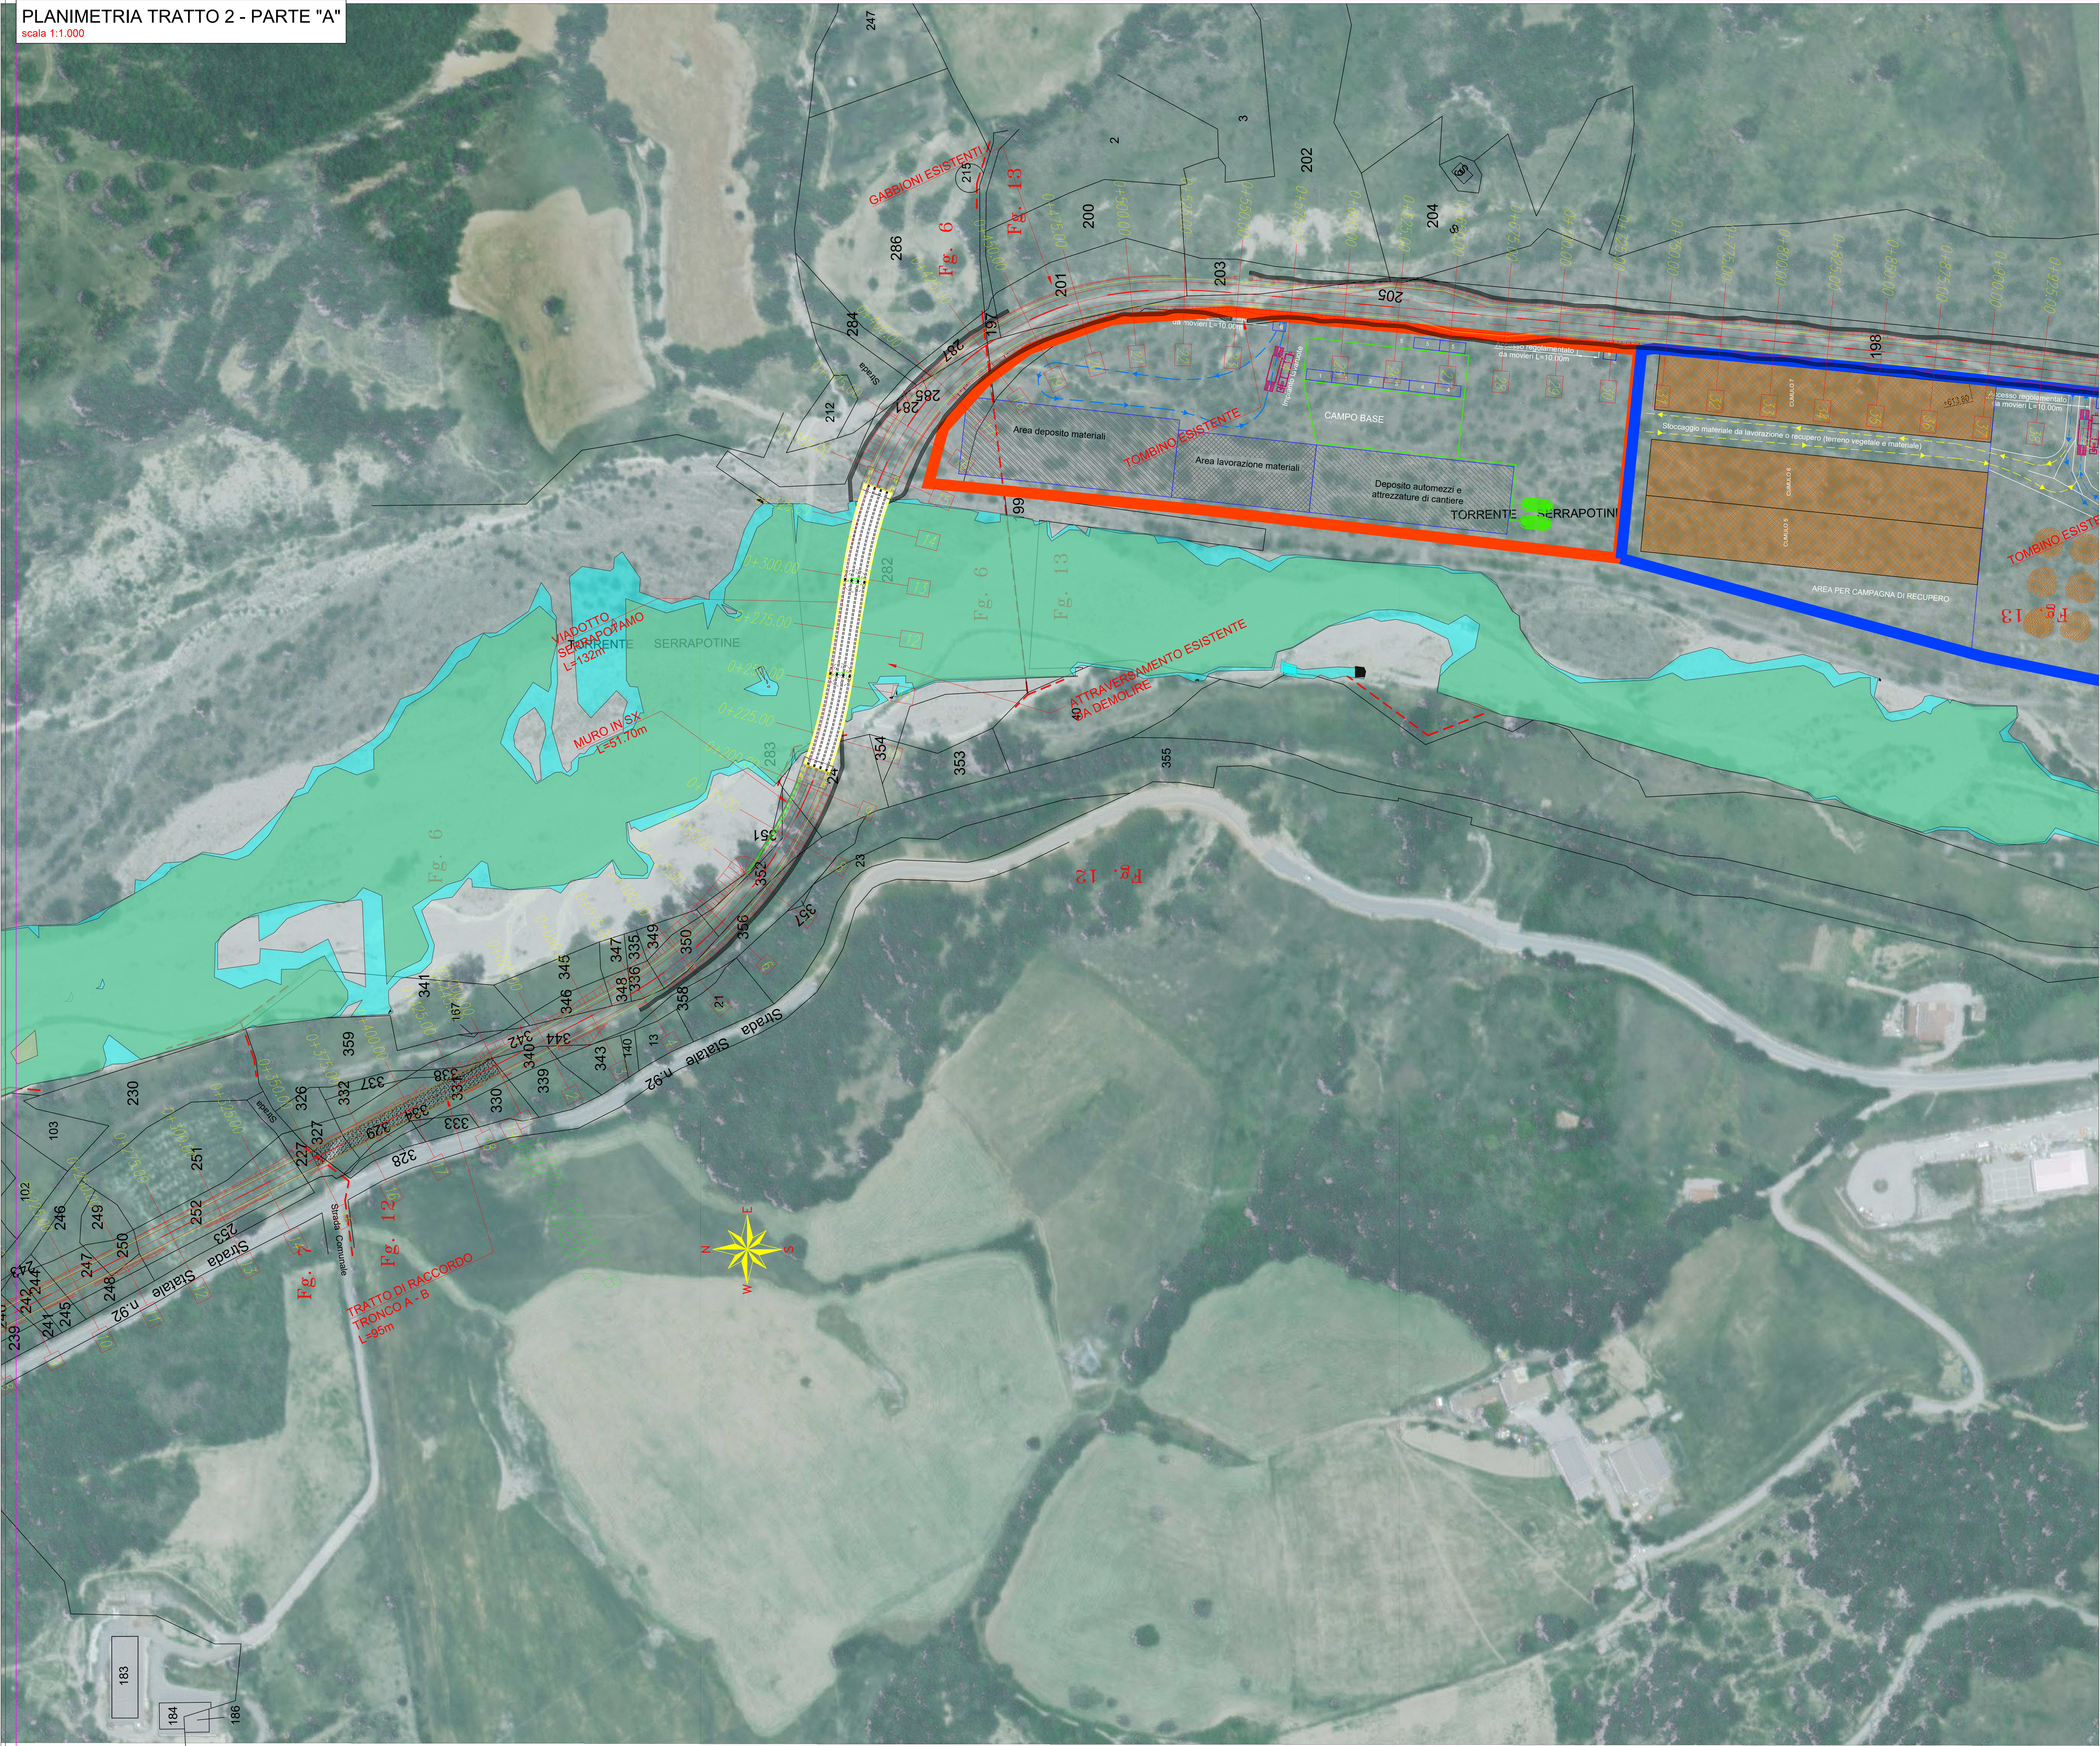

LEGENDA:

- Cantiere Base CB01
- Deposito intermedio DI01
- Area di esondazione (Tr 30 anni)
- Area di esondazione (Tr 200 anni)

scala 1:1.000



- Cantiere Base CB01
- Deposito intermedio DI01
- Area di esondazione (Tr 30 anni)
- Area di esondazione (Tr 200 anni)

PLANIMETRIA TRATTO 3A - PARTE A

scala 1:1.000



LEGENDA:

- Aree di proprietà del Demanio dello Stato - Ramo Strade
- Aree di proprietà del Demanio dello Stato - Acque

PLANIMETRIA TRATTO 3A - PARTE B

scala 1:1.000

