


PIANTA CHIAVE - 1:500




PLANIMETRIA POST OPERAM - 1:1000



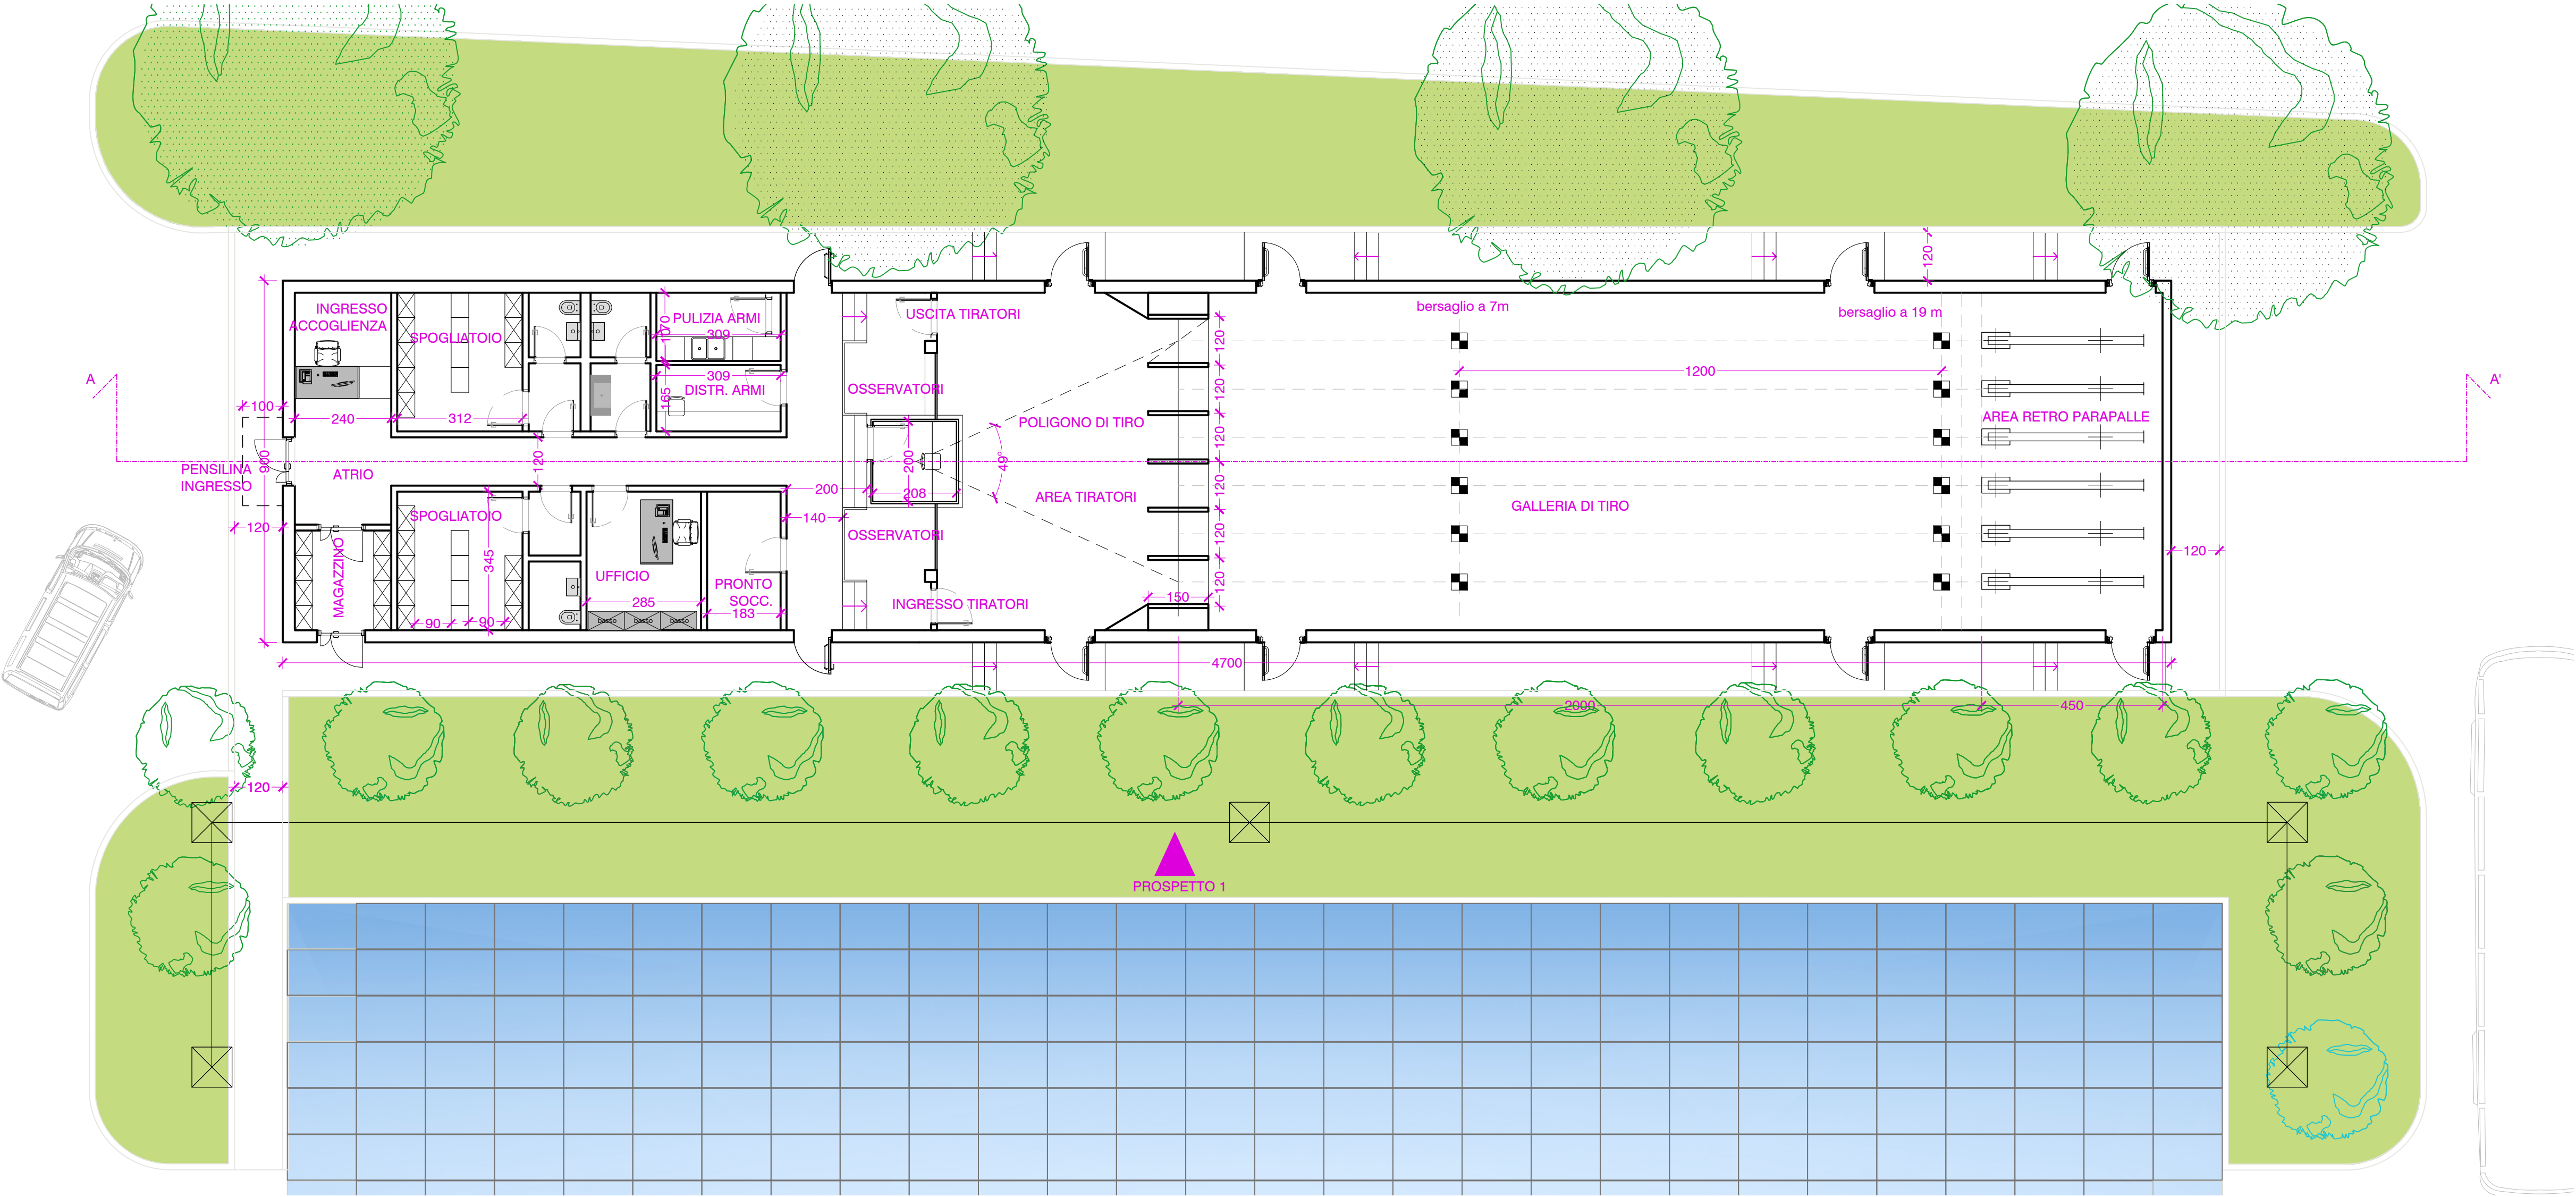

Ministero delle Infrastrutture e dei Trasporti
PROVVEDITORATO INTERREGIONALE PER LE OPERE
PUBBLICHE PER IL LAZIO, L'ABRUZZO E LA SARDEGNA
UFFICIO 4
VIA MONZAMBANO, 10 - 00185 ROMA
OOPP.LAZIO-UFF1@PEC.MIT.GOV.IT

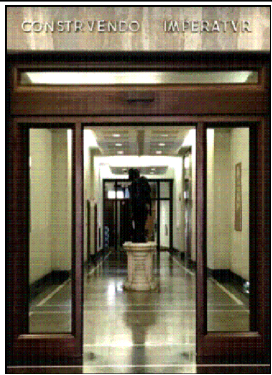

MINISTERO DELL'INTERNO

POLIZIA DI STATO
I REPARTO MOBILE
VIA PORTUENSE, 1680 -ROMA

Realizzazione del Polo Unico Concorsuale della Polizia di Stato
presso il compendio demaniale di "Ponte Galeria" - Finanziamento
Convenzione Min. Interno n. 24244

MASTERPLAN

IL RUP
Arch. Demetrio Beatino

IL PROGETTISTA
Ing. Marco Carenza
Ordine Ingegneri Roma n. A25639

DIRETTORE DEI LAVORI
Arch. Paolo Zini


N.	REVISIONE	DATA
R1		
R2		
R3		
R4		

☐	PROGETTO PRELIMINARE	☐	PROGETTO DEFINITIVO	☐	PROGETTO ESECUTIVO		
☐	STATO DEI LUOGHI		☐	PROGETTO			
☐	RILIEVO	☐	ARCHITETTURA	☐	STRUTTURE	☐	IMPIANTI

ELABORATO	TAVOLA N.	POLIGONO DI TIRO POST OPERAM				SCALA				
-	06					1:100				
		P.P.	S.L.	E.G.	RIL.	P.P.T.	00	01	DATA	
										11 2025

PROPRIETA' RISERVATA A TERMINI DI LEGGE - RIPRODUZIONE VIETATA ANCHE PARZIALE

SEZIONE AA' - 1:100

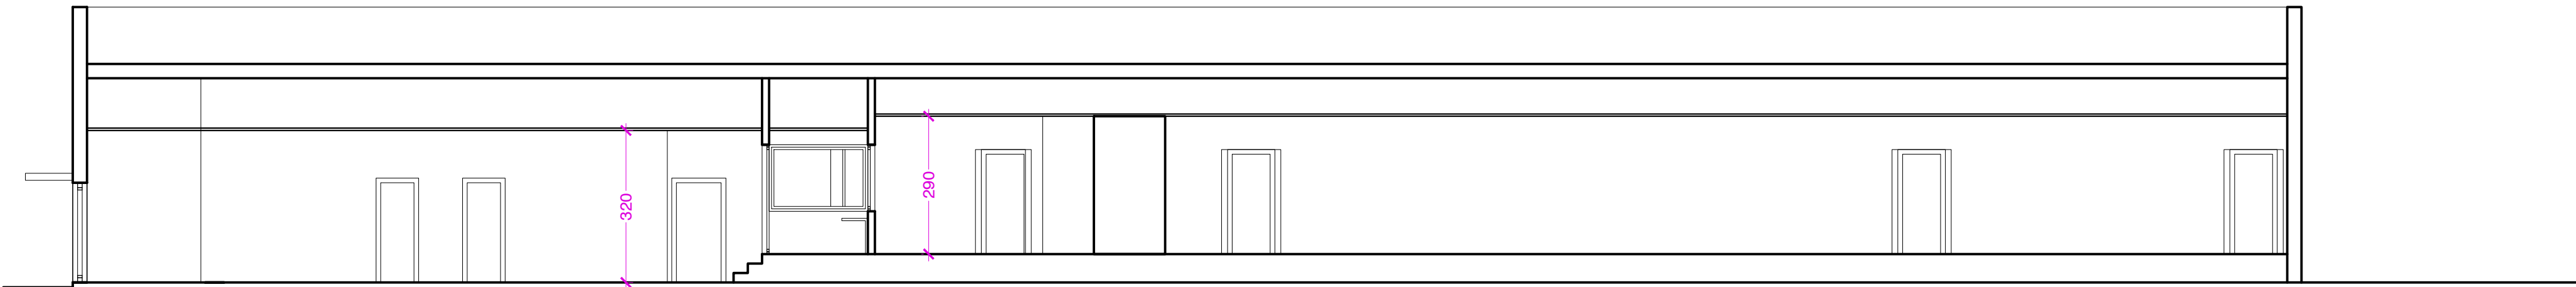

PROSPETTO 1 - 1:100

