


# S.S. "STRADA DI FONDOVALLE SAURO" CORLETO PERTICARA S.P. CAMASTRA 1° - 2° - 3° LOTTO

MIGLIORAMENTO FUNZIONALE DEL COLLEGAMENTO CORLETO PERTICARA -  
LAURENZANA - BIVIO S.P. PER CALVELLO DAL KM 55+900 AL KM 31+300  
DELLA S.S. 92 "DELL'APPENNINO MERIDIONALE"

## PROGETTO DEFINITIVO

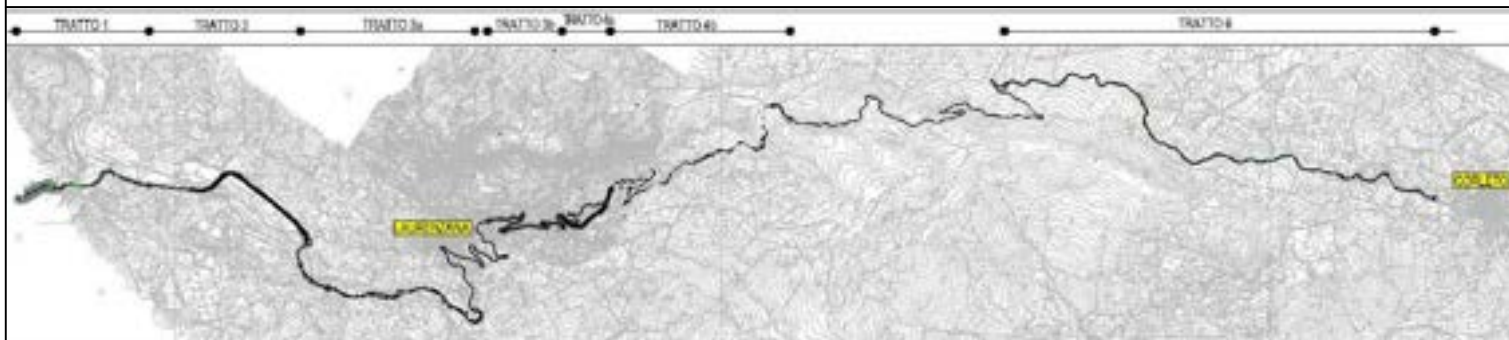

### PROGETTISTI

Ing. Rocco Saracino  
Arch. Annamaria Pasqualucci

### GRUPPO PROGETTAZIONE ANAS:

#### GEOLOGIA

Dott. Geol. Giampiero D'Ecclesiis  
Dott. Geol. Ciro Mallardo

#### AMBIENTE

Arch. Annamaria Pasqualucci

#### COMPUTI E SICUREZZA

Geom. Gerardo Telesca

#### ESPROPRI

Ing. Francesco Maida  
Geom. Rito Rossino

#### RILIEVI E CARTOGRAFIA

Geom. Antonio Mallozzi

#### COLLABORATORI del RUP

Ing. Rossella Santorufo  
Geom. Rito Rossino

### SPECIALISTI:

Ing. Andrea De Maio

Ordine degli Ingegneri Provincia di Napoli n° 13434

SEDIATER S.R.L.

Ing. Edmondo Nese

Ordine degli Ingegneri Provincia di Napoli n° 14847

CODING S.R.L.

Ing. Giuseppe Fabrizio Coppa

Ordine degli Ingegneri Provincia di Roma n° 8176

IRIDE S.R.L.

Ing. Mauro Di Prete

Ordine degli Ingegneri Provincia di Roma n° 14624

### IL RESPONSABILE DEL PROCEDIMENTO

Ing. Giuseppe Napoli

## PLANIMETRIE INTERFERENZE AREE DEMANIO IDRICO

CODICE PROGETTO

NOME FILE

PROGR. ELAB.

REV.

SCALA:

PROGETTO

LIV. PROG.

N. PROG.

PZ134

D

□ □ □ □

CODICE  
ELAB.

□ □ □ □ □ □ □ □ □ □ □ □ □ □ □ □

□

REV.

DESCRIZIONE

DATA

REDATTO


VERIFICATO

APPROVATO




PLANIMETRIA TRATTO 1 - PARTE "A"

scala 1:1.000

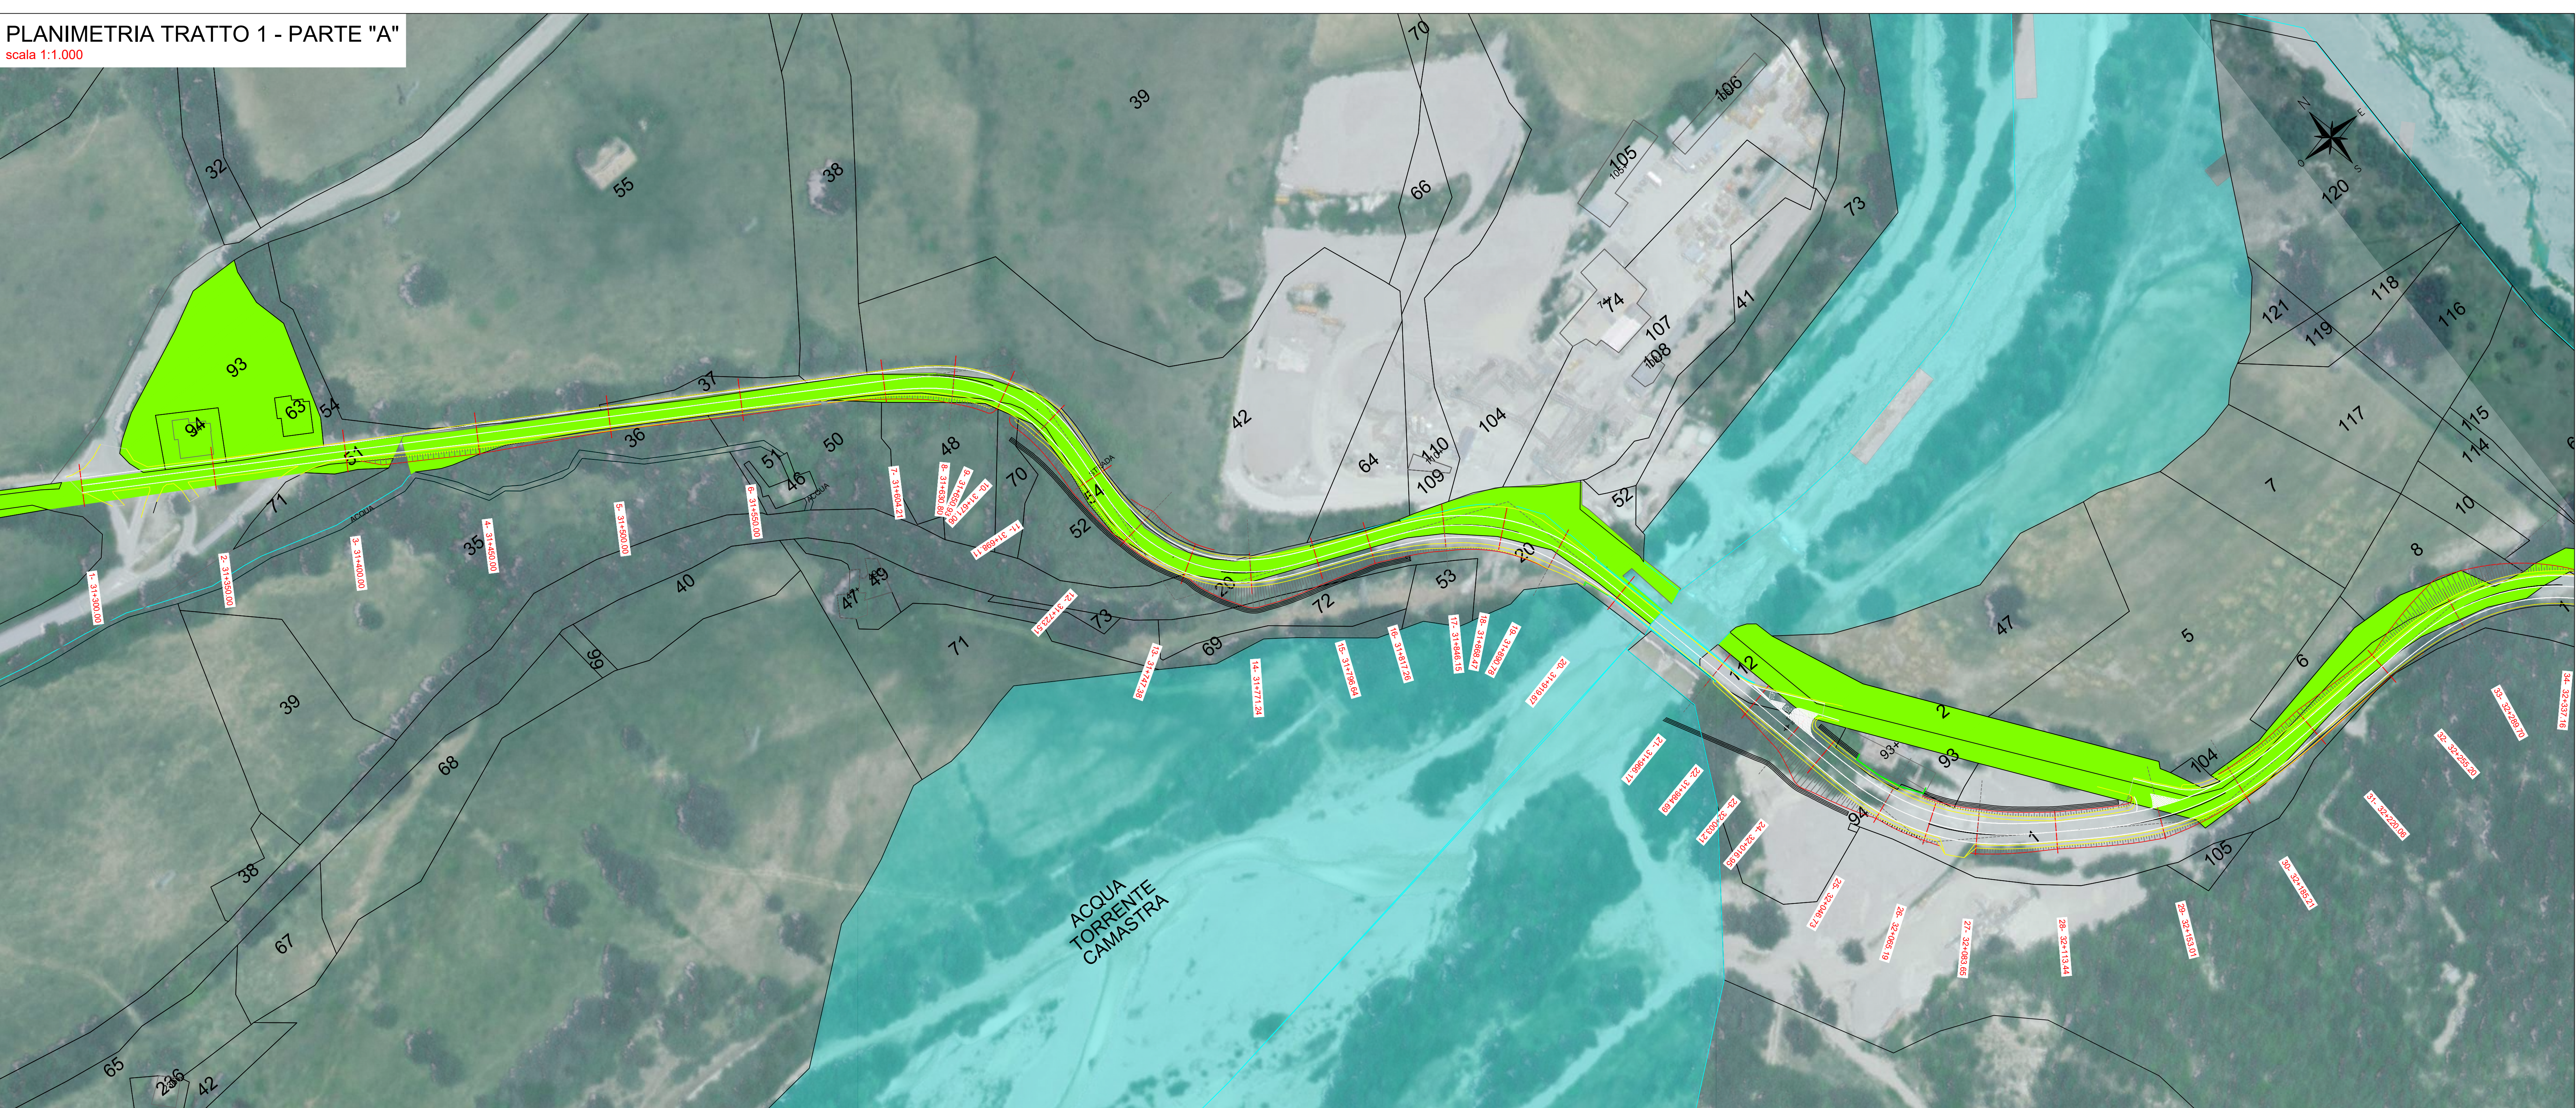


LEGENDA:


- Aree di proprietà del Demanio dello Stato - Ramo Strade
- Aree di proprietà del Demanio dello Stato - Acque

PLANIMETRIA TRATTO 1 - PARTE "B"

scala 1:1.000

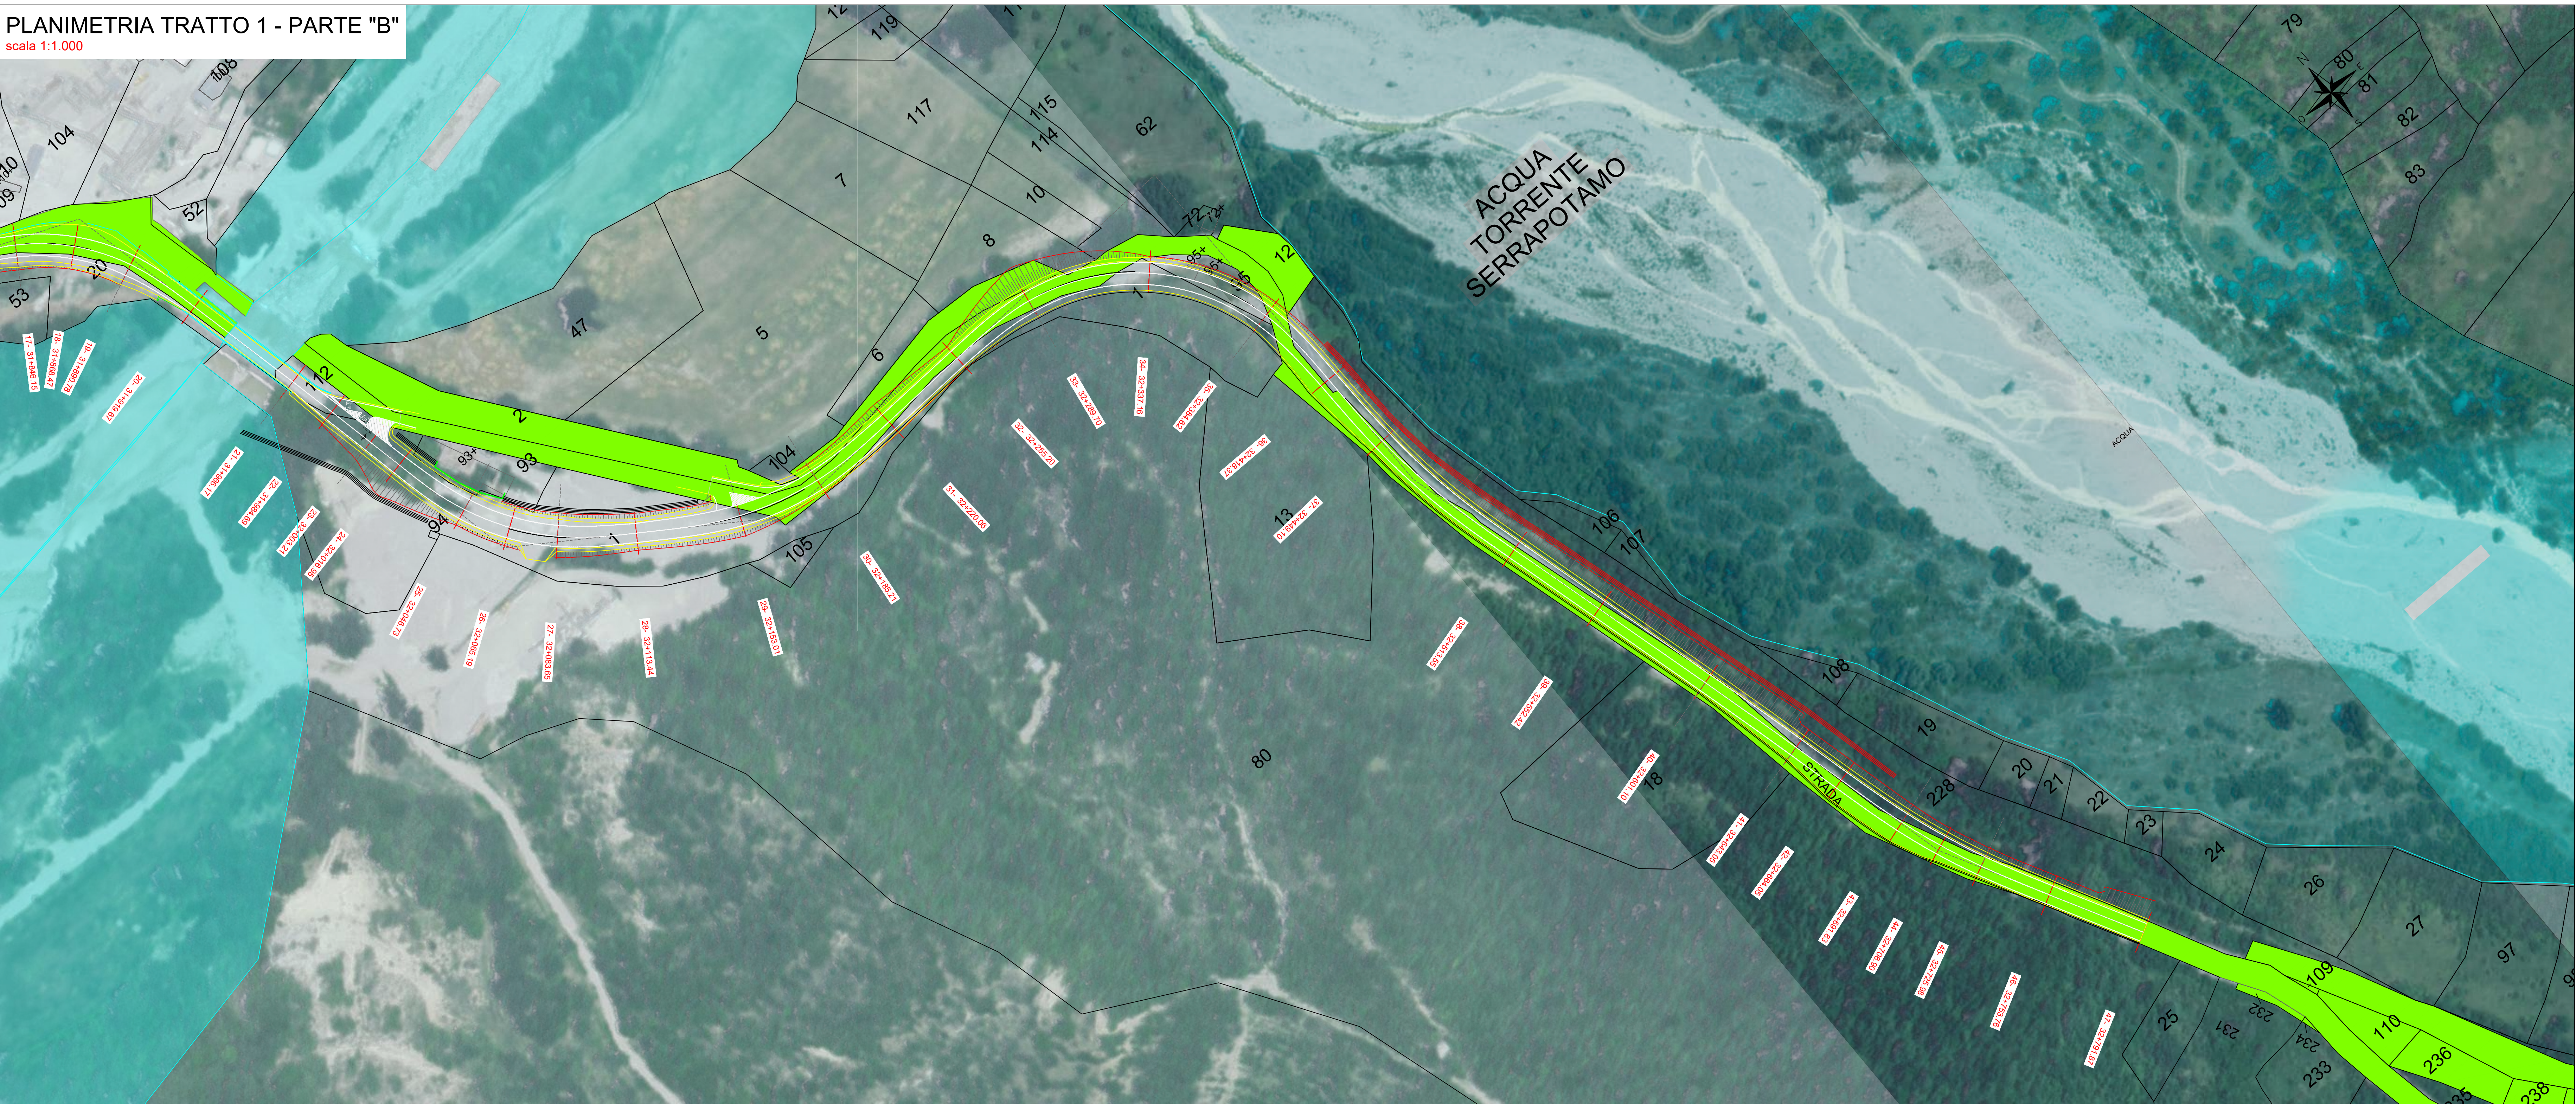




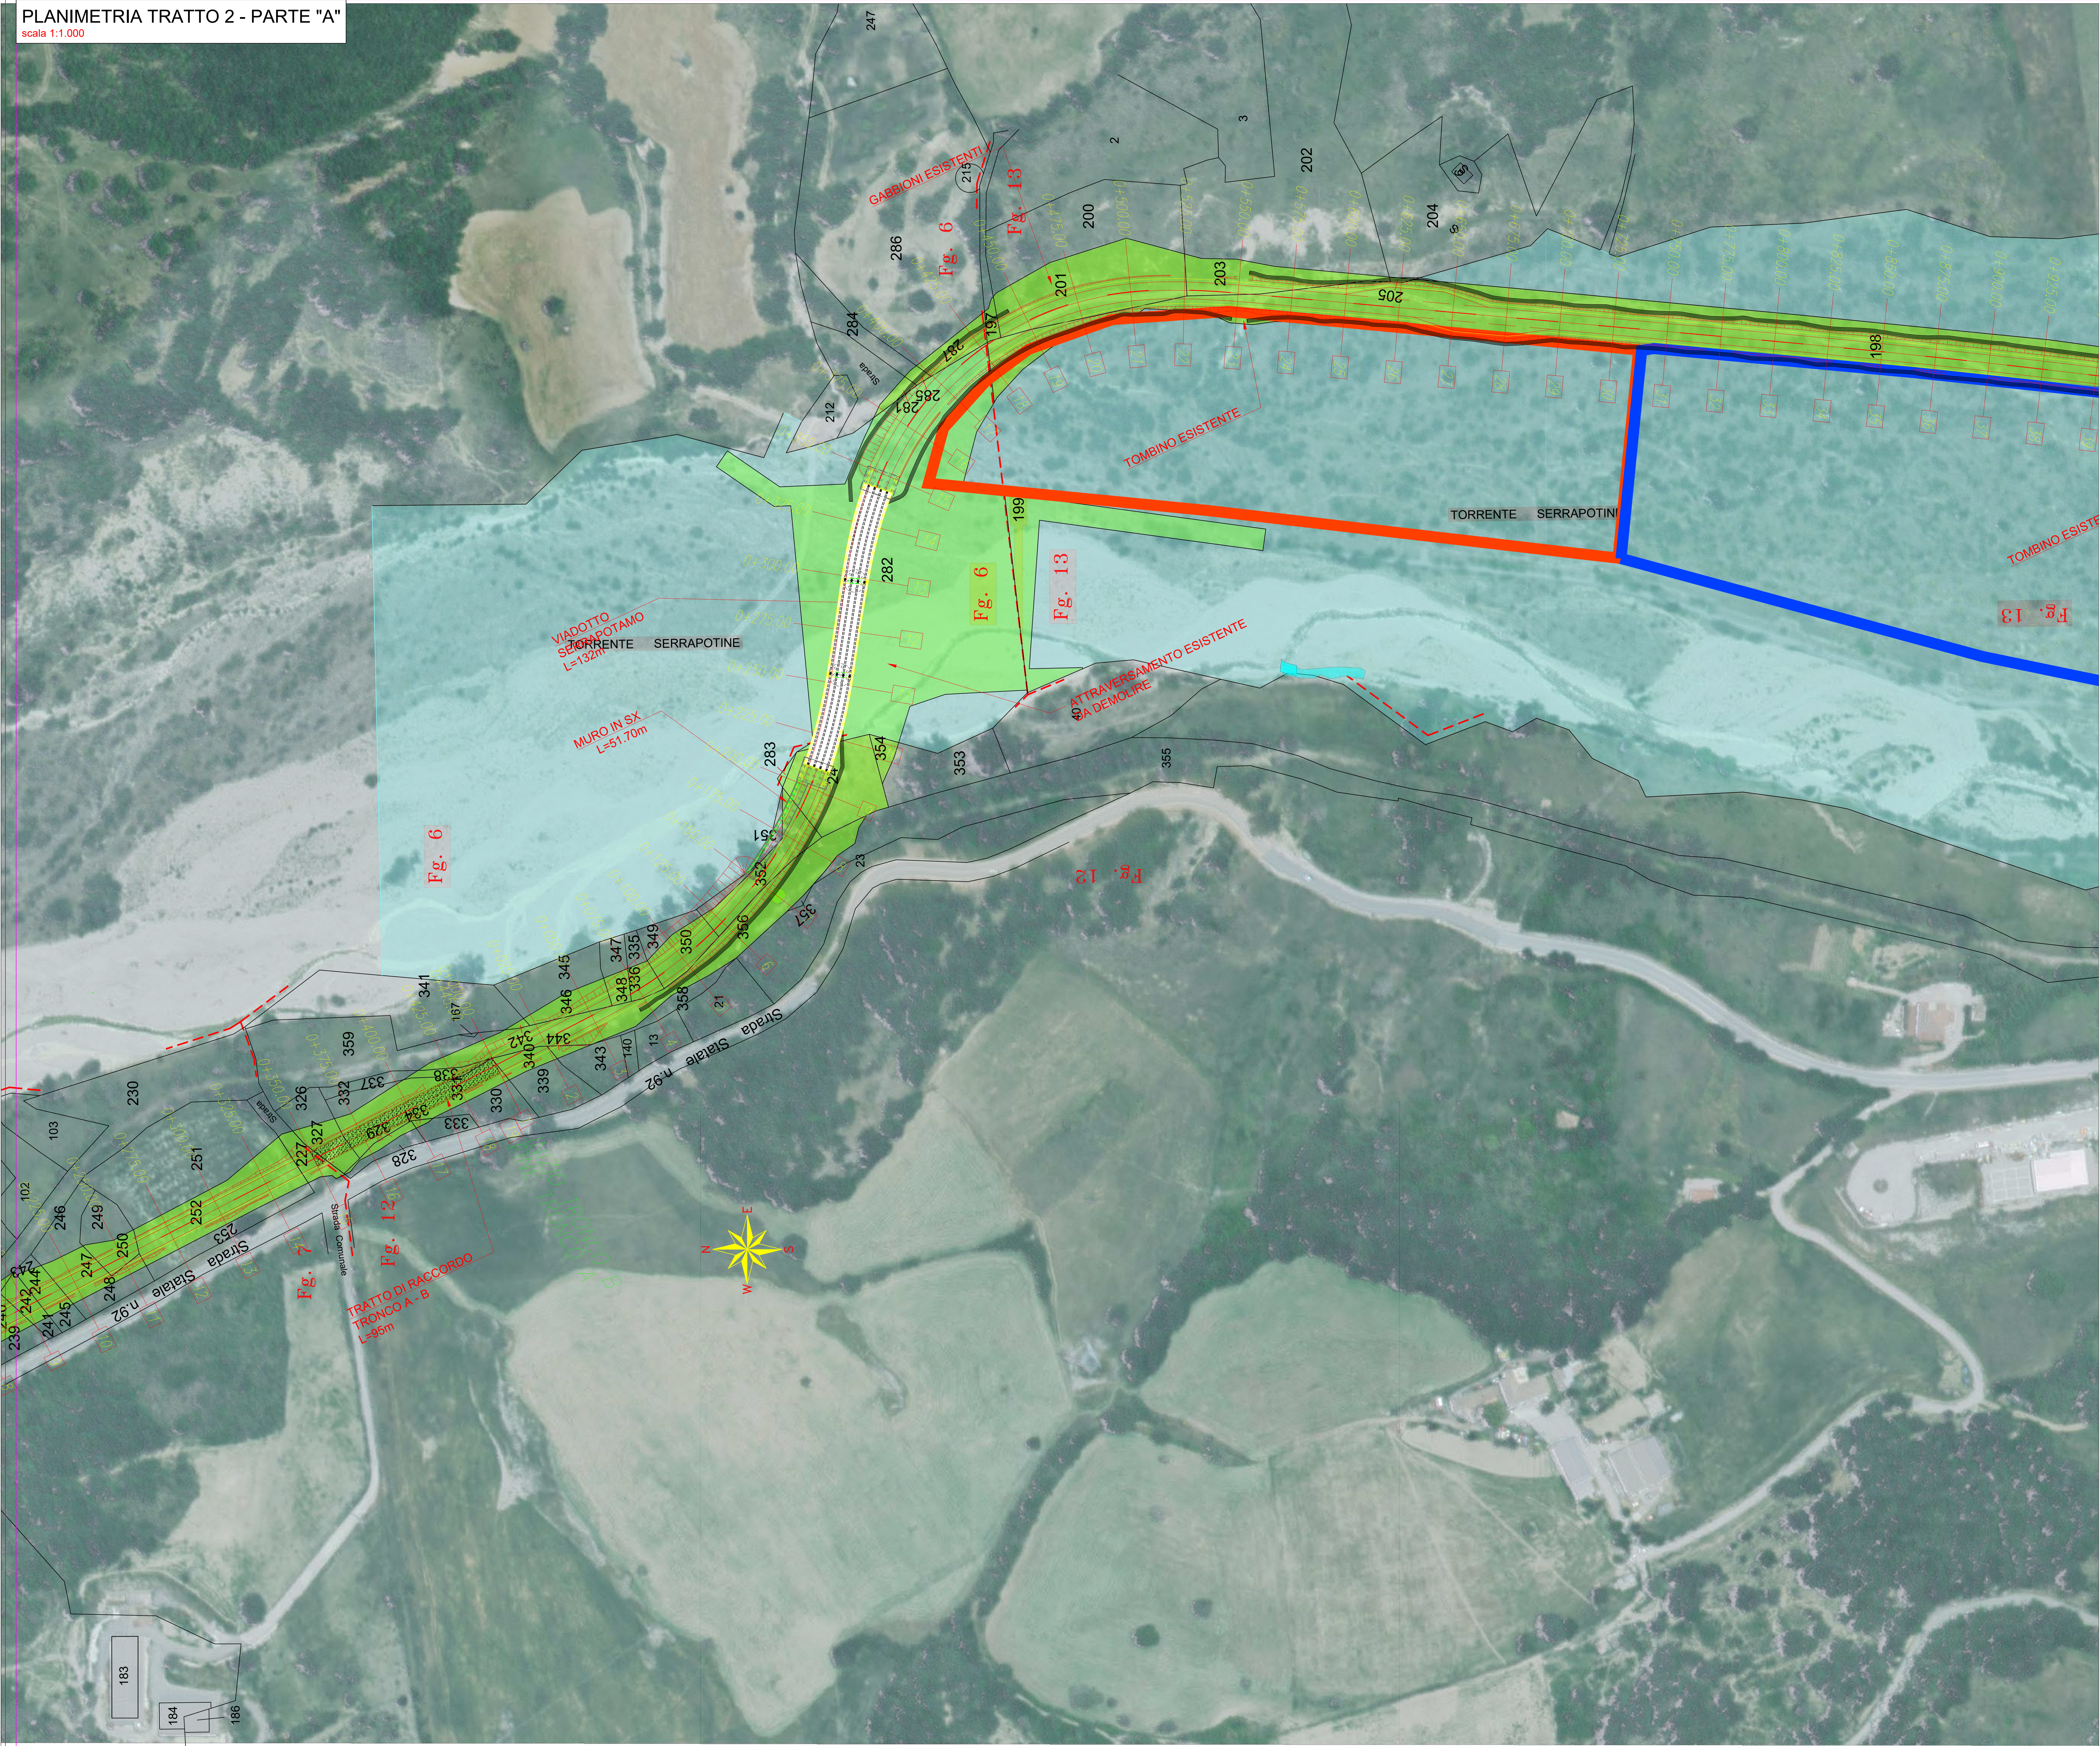

LEGENDA:

- Cantiere Base CB01
- Deposito intermedio DI01
- Aree di proprietà del Demanio dello Stato - Ramo Strade
- Aree di proprietà del Demanio dello Stato - Acque



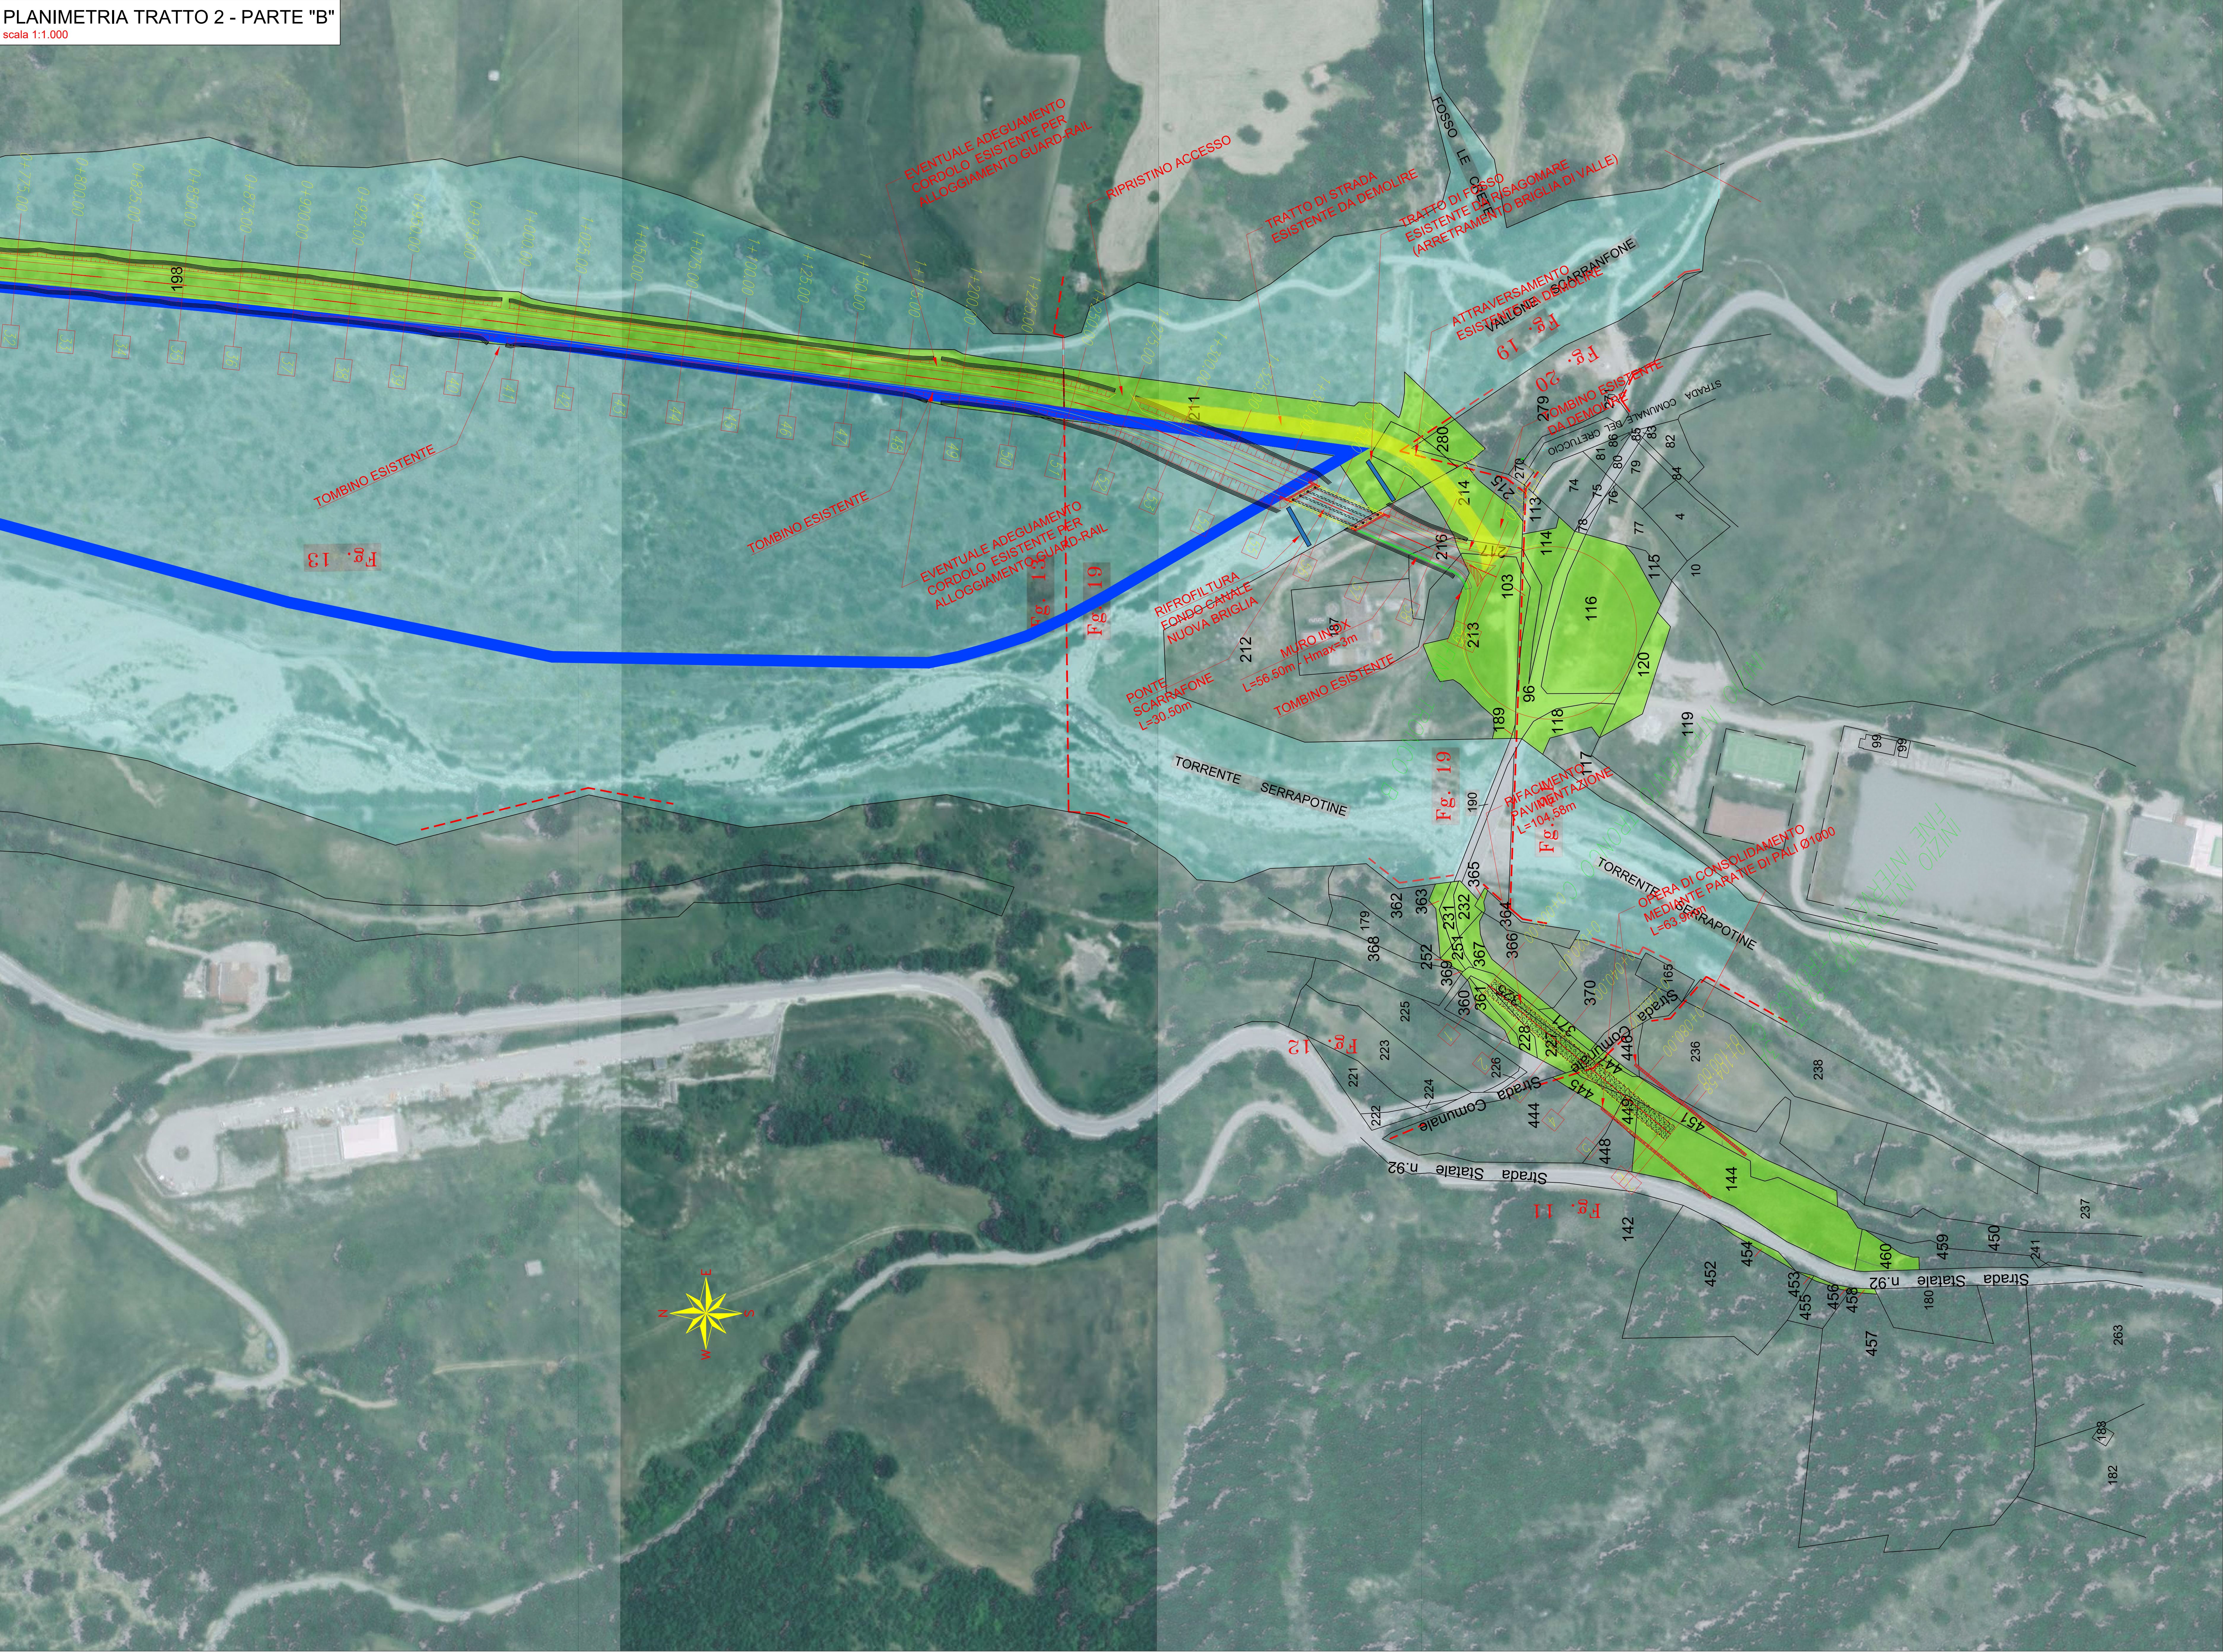





LEGENDA:


- Cantiere Base CB01
- Deposito intermedio DI01
- Aree di proprietà del Demanio dello Stato - Ramo Strade
- Aree di proprietà del Demanio dello Stato - Acque





-  Cantiere Base CB01
-  Deposito intermedio DI01
-  Area di esondazione (Tr 30 anni)
-  Area di esondazione (Tr 200 anni)



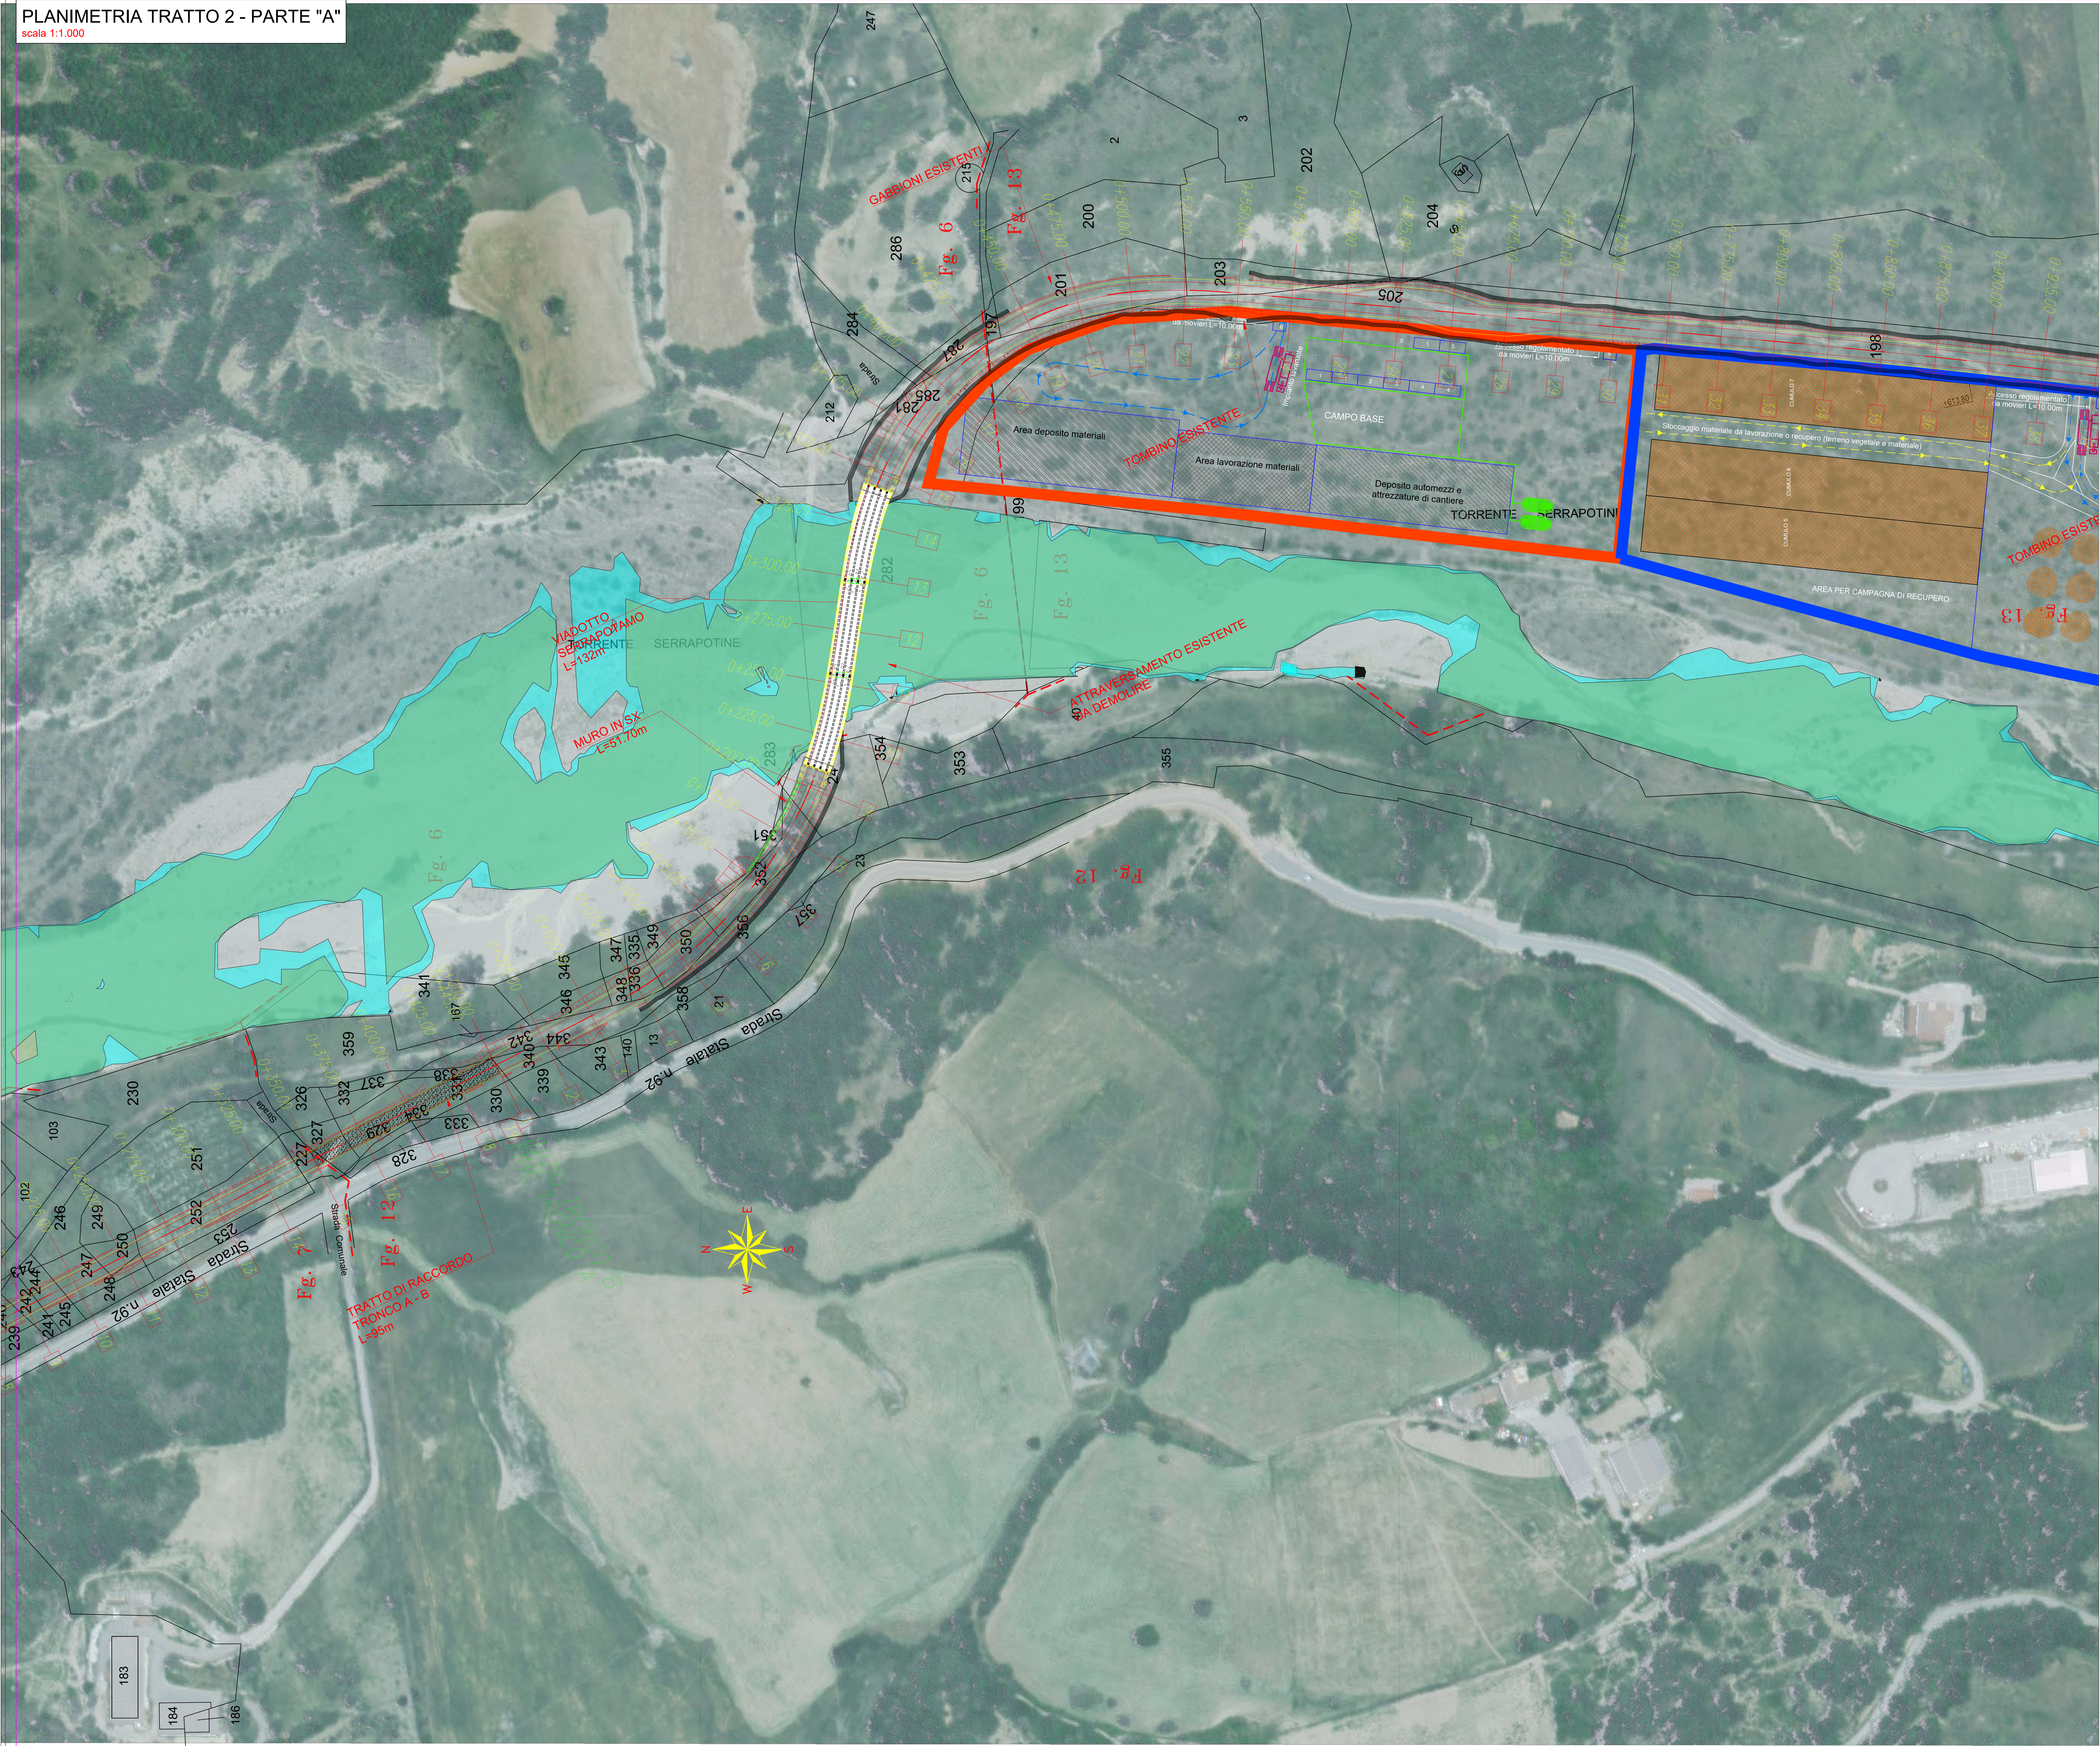


LEGENDA:

- Cantiere Base CB01
- Deposito intermedio DI01
- Area di esondazione (Tr 30 anni)
- Area di esondazione (Tr 200 anni)




scala 1:1.000

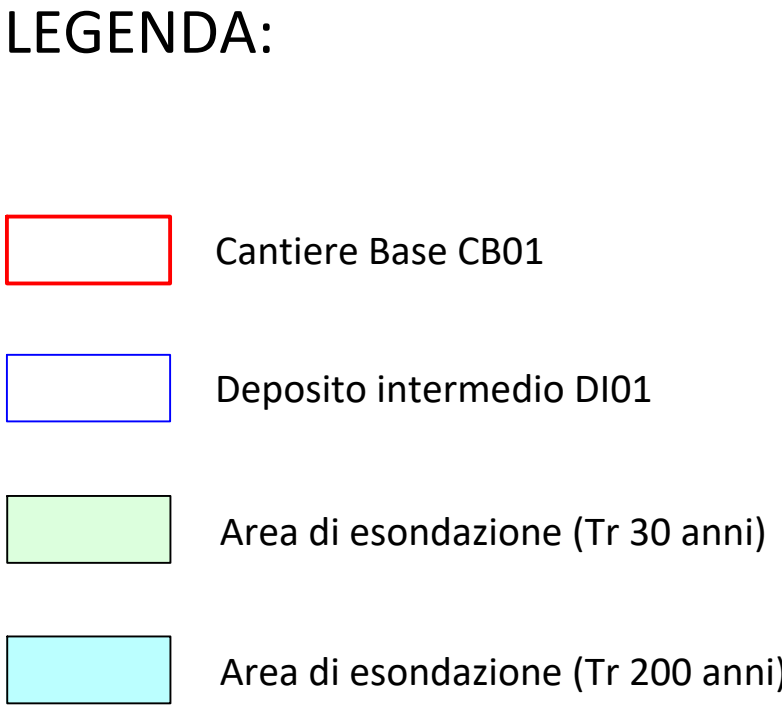



PLANIMETRIA TRATTO 3A - PARTE A

scala 1:1.000

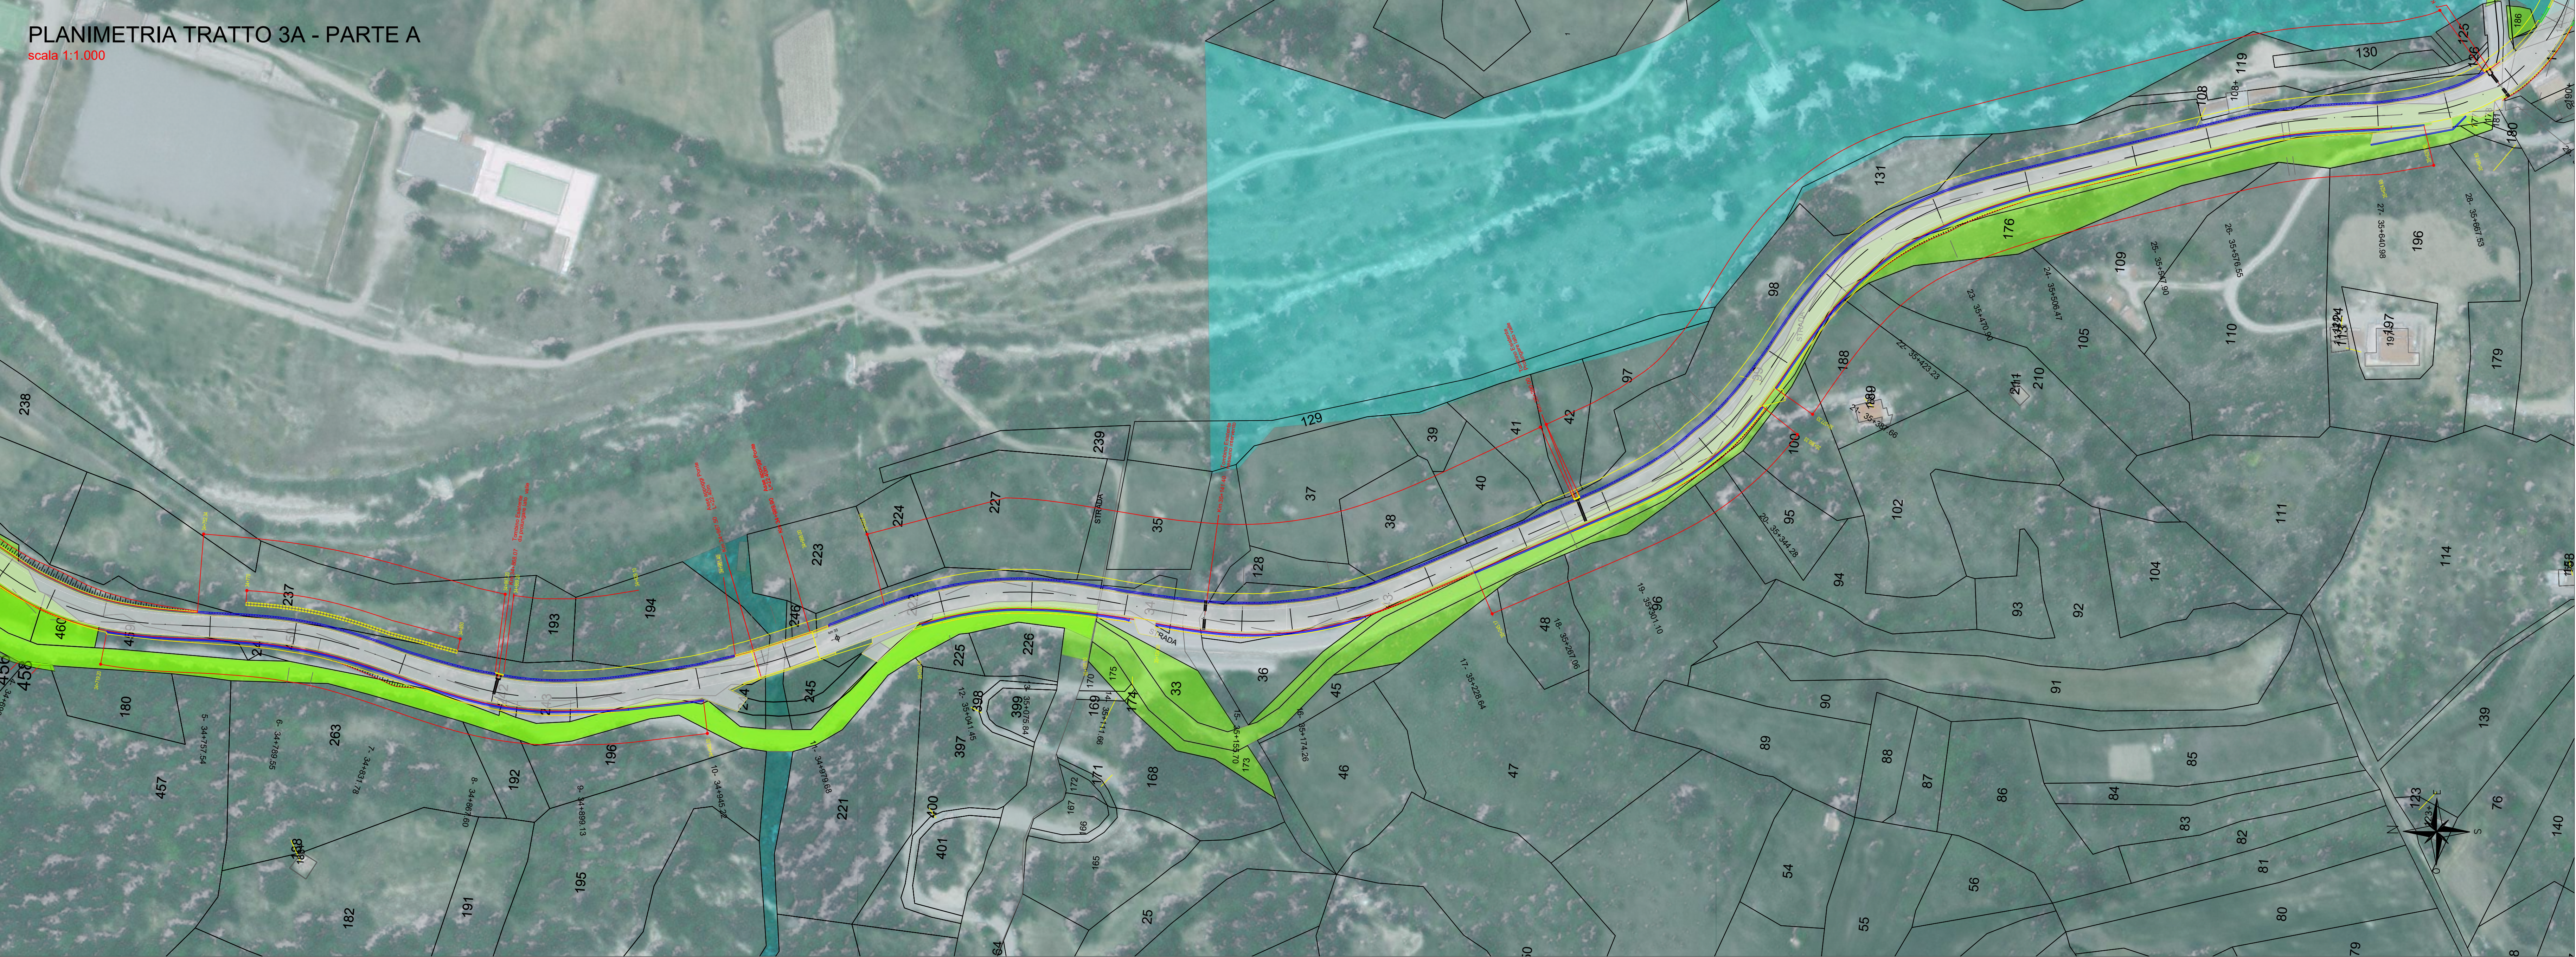

LEGENDA:

- Aree di proprietà del Demanio dello Stato - Ramo Strade
- Aree di proprietà del Demanio dello Stato - Acque

PLANIMETRIA TRATTO 3A - PARTE B

scala 1:1.000

