



PIANTA PIANO TERRA

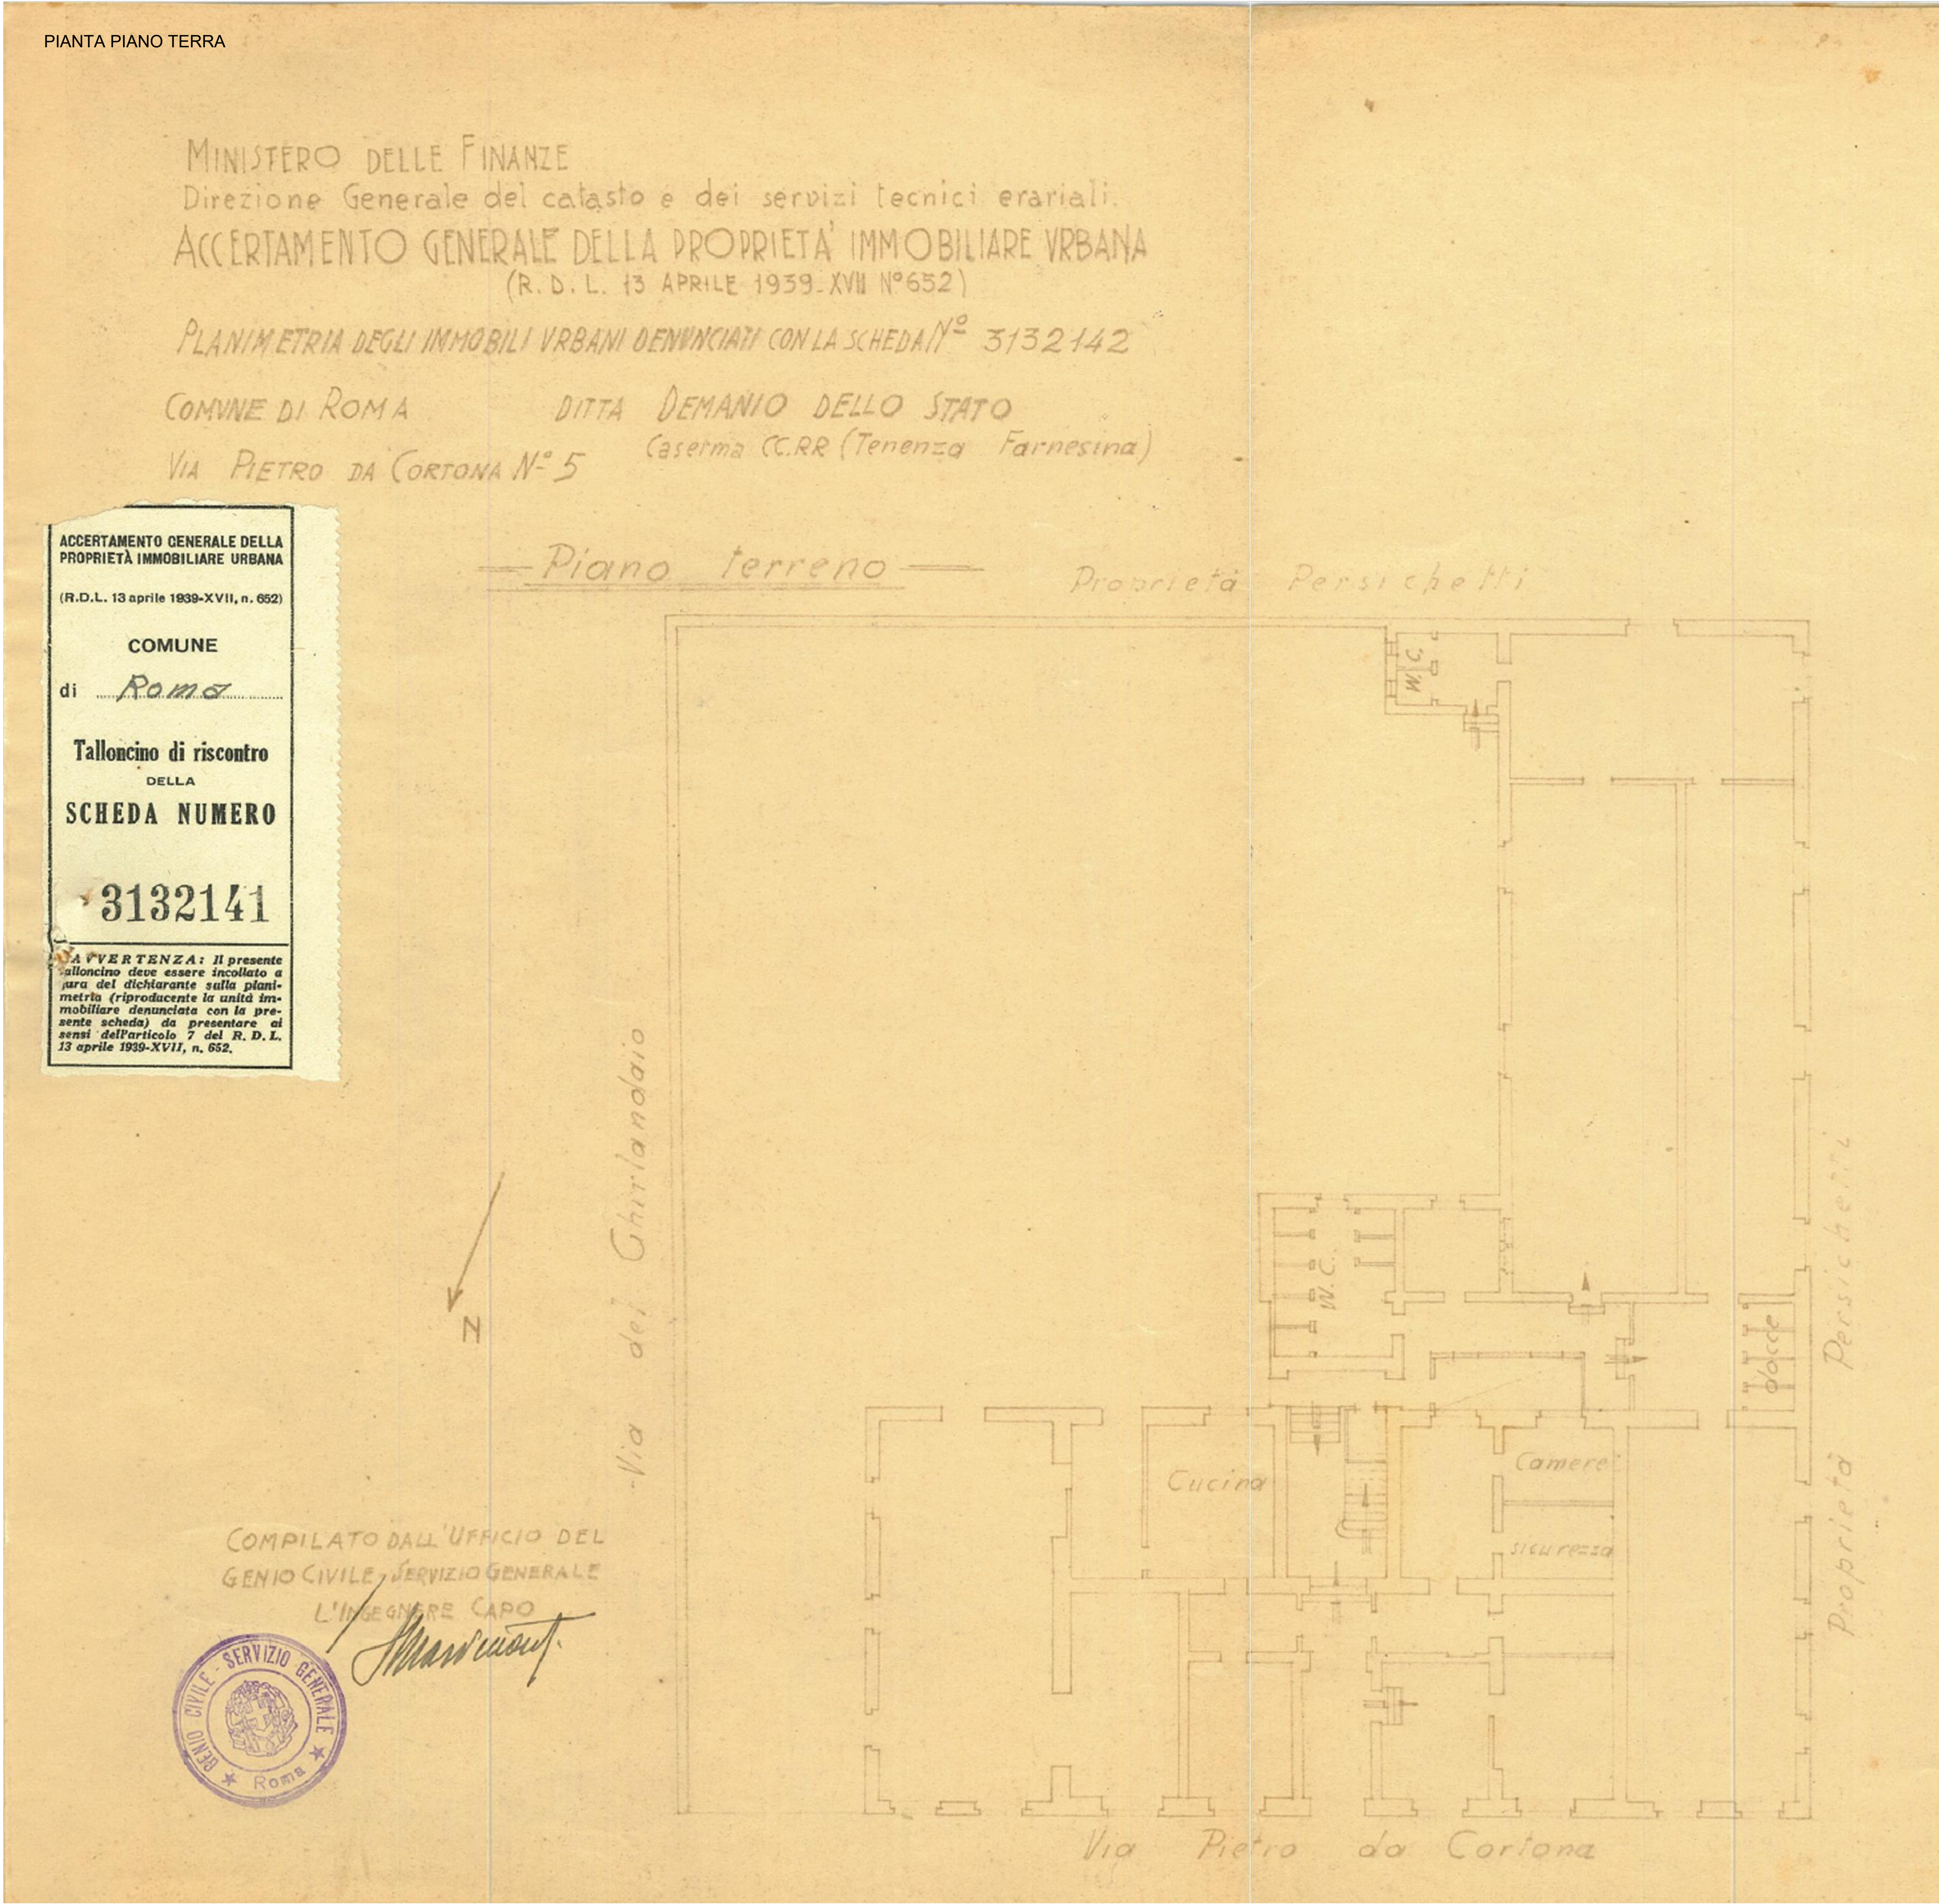

STRALCIO ESTRATTO DI MAPPA DI IMPIANTO

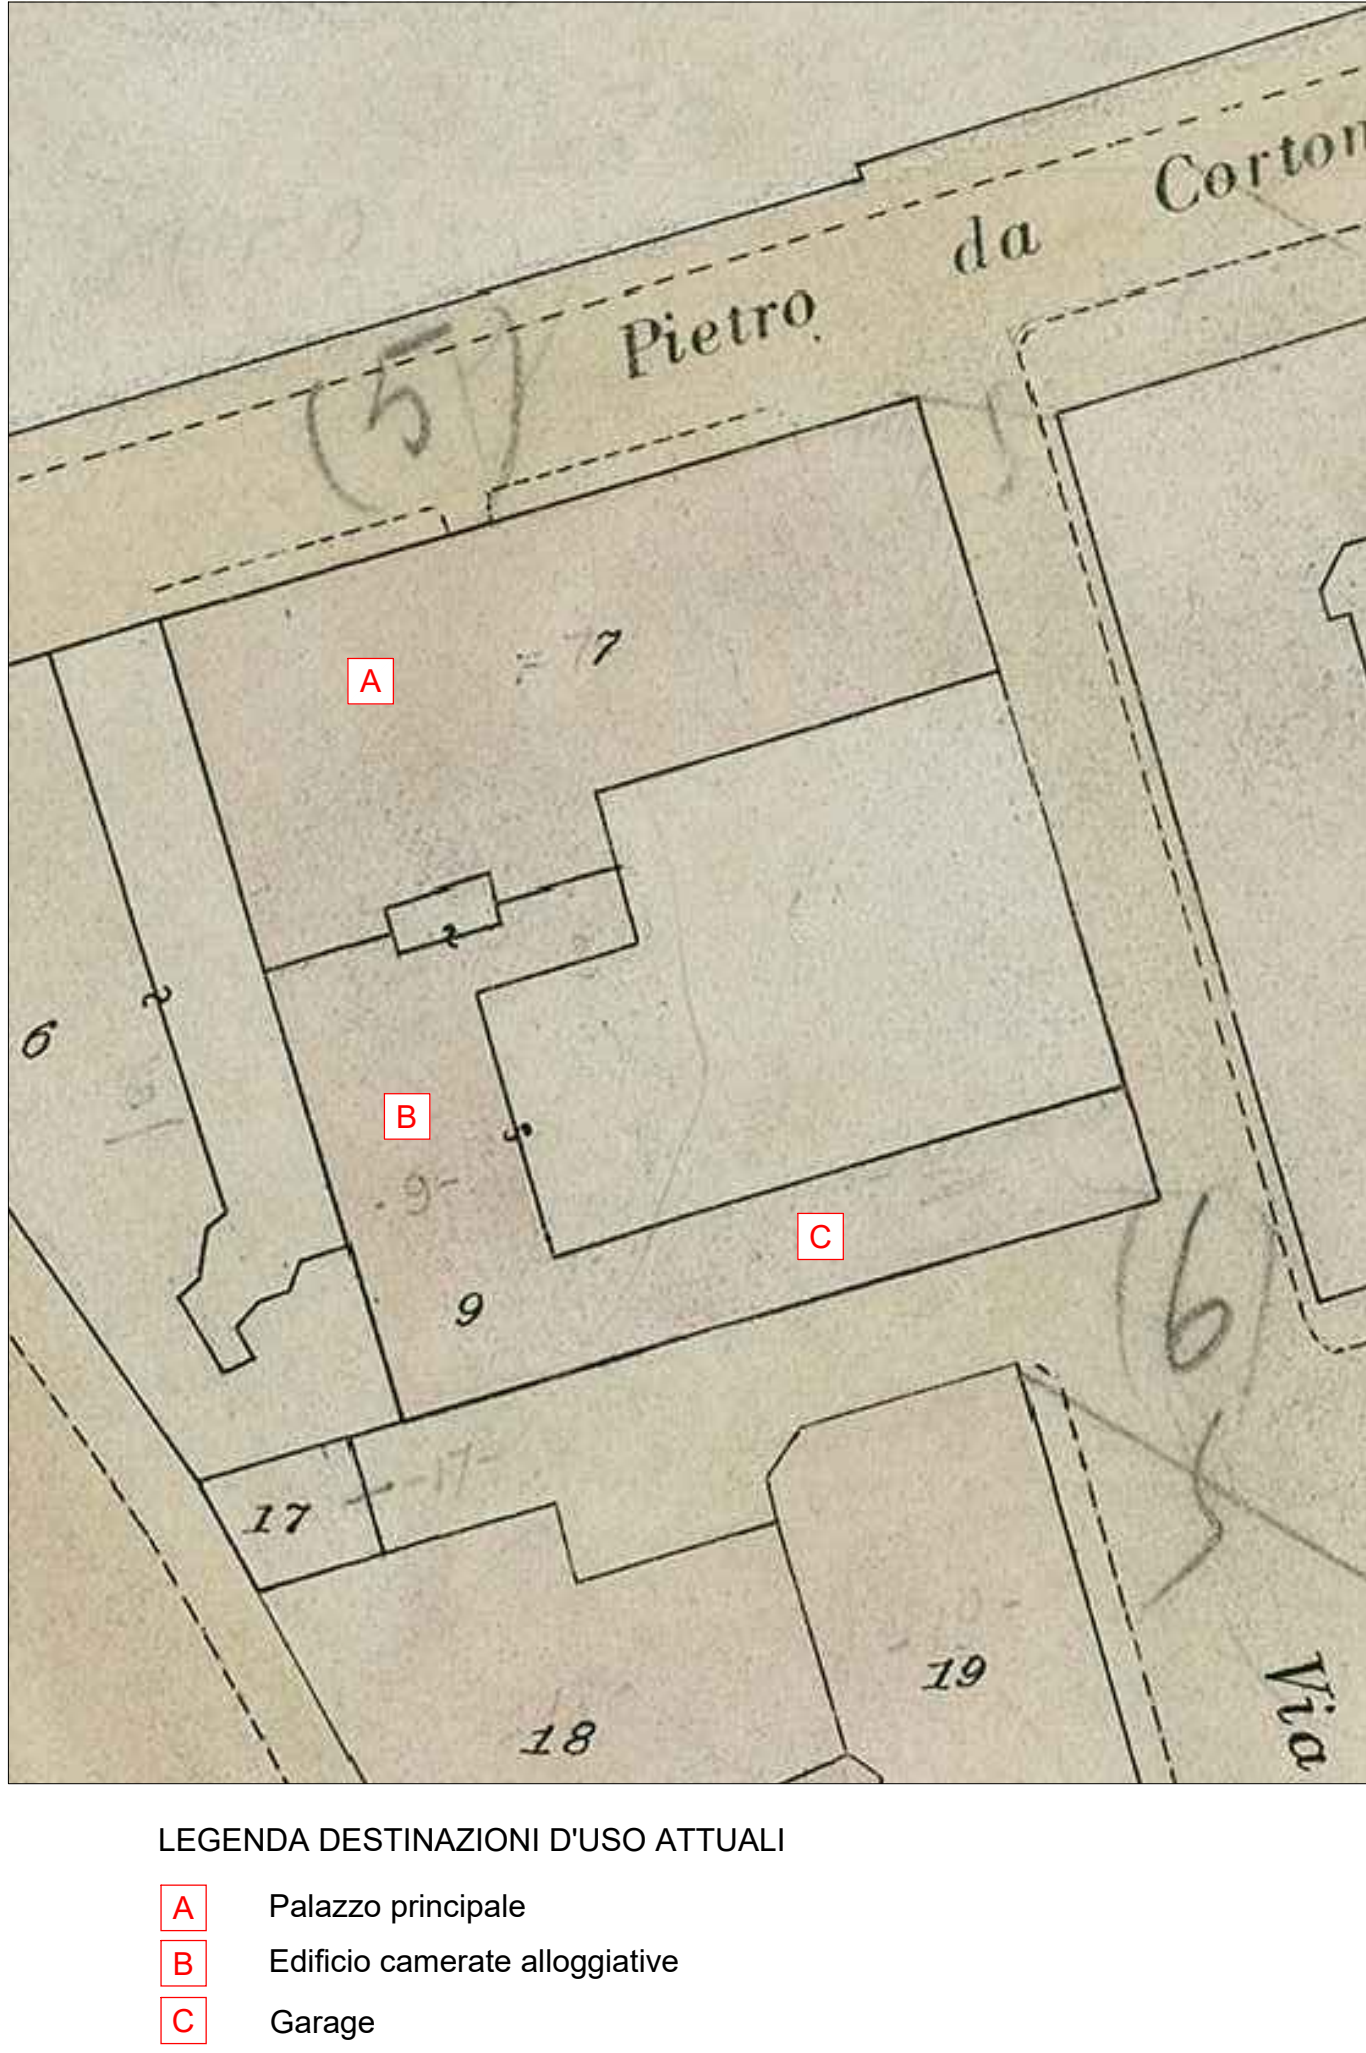

Ministero delle infrastrutture e dei trasporti
Provveditorato interregionale alle opere pubbliche per il Lazio, l'Abruzzo e la Sardegna
UFFICIO DIRIGENZIALE 3 - TECNICI E OPERE MARITTIME PER LA REGIONE LAZIO
Sezione 4

Fondi MIT - cap. 7341

IL RUP

IL PROGETTISTA RESPONSABILE
DELL'INTERAZIONE DELLE VARE PRESENTAZIONI

IL TECNICO
Arch. Pietro Ianero

DESCRIZIONE PROGETTO
Incasso di ricerca, collaudo e produzione della documentazione tecnica, amministrativa e catastale di supporto all'indizione di Conferenza dei Servizi finalizzata alla regolarizzazione di un manufatto esistente nella Stazione CC Fiammina CUP: DB6J25000510001

N.	REVISIONE	DATA	IL DIRETTORE DEI LAVORI
01			
02			
03			
04			

☐ PROGETTO PRELIMINARE ☐ PROGETTO DEFINITIVO ☒ PROGETTO ESECUTIVO

STATO DEI LAVORI

☐ RILIEVO ☒ ARCHITETTURA ☐ STRUTTURE ☐ IMPIANTI

LEGITTIMITA' URBANISTICA (1939):
Planimetrie catastali di primo impianto

03


1:100

P.P. S.L. E.G. R.L. P.P.T. 00 01

DATA: GIUGNO 2026

PROPRIETA' RISERVATA A TERMINI DI LEGGE - RIPRODUZIONE VIETATA ANCHE PARZIALE

PIANTA PIANO PRIMO

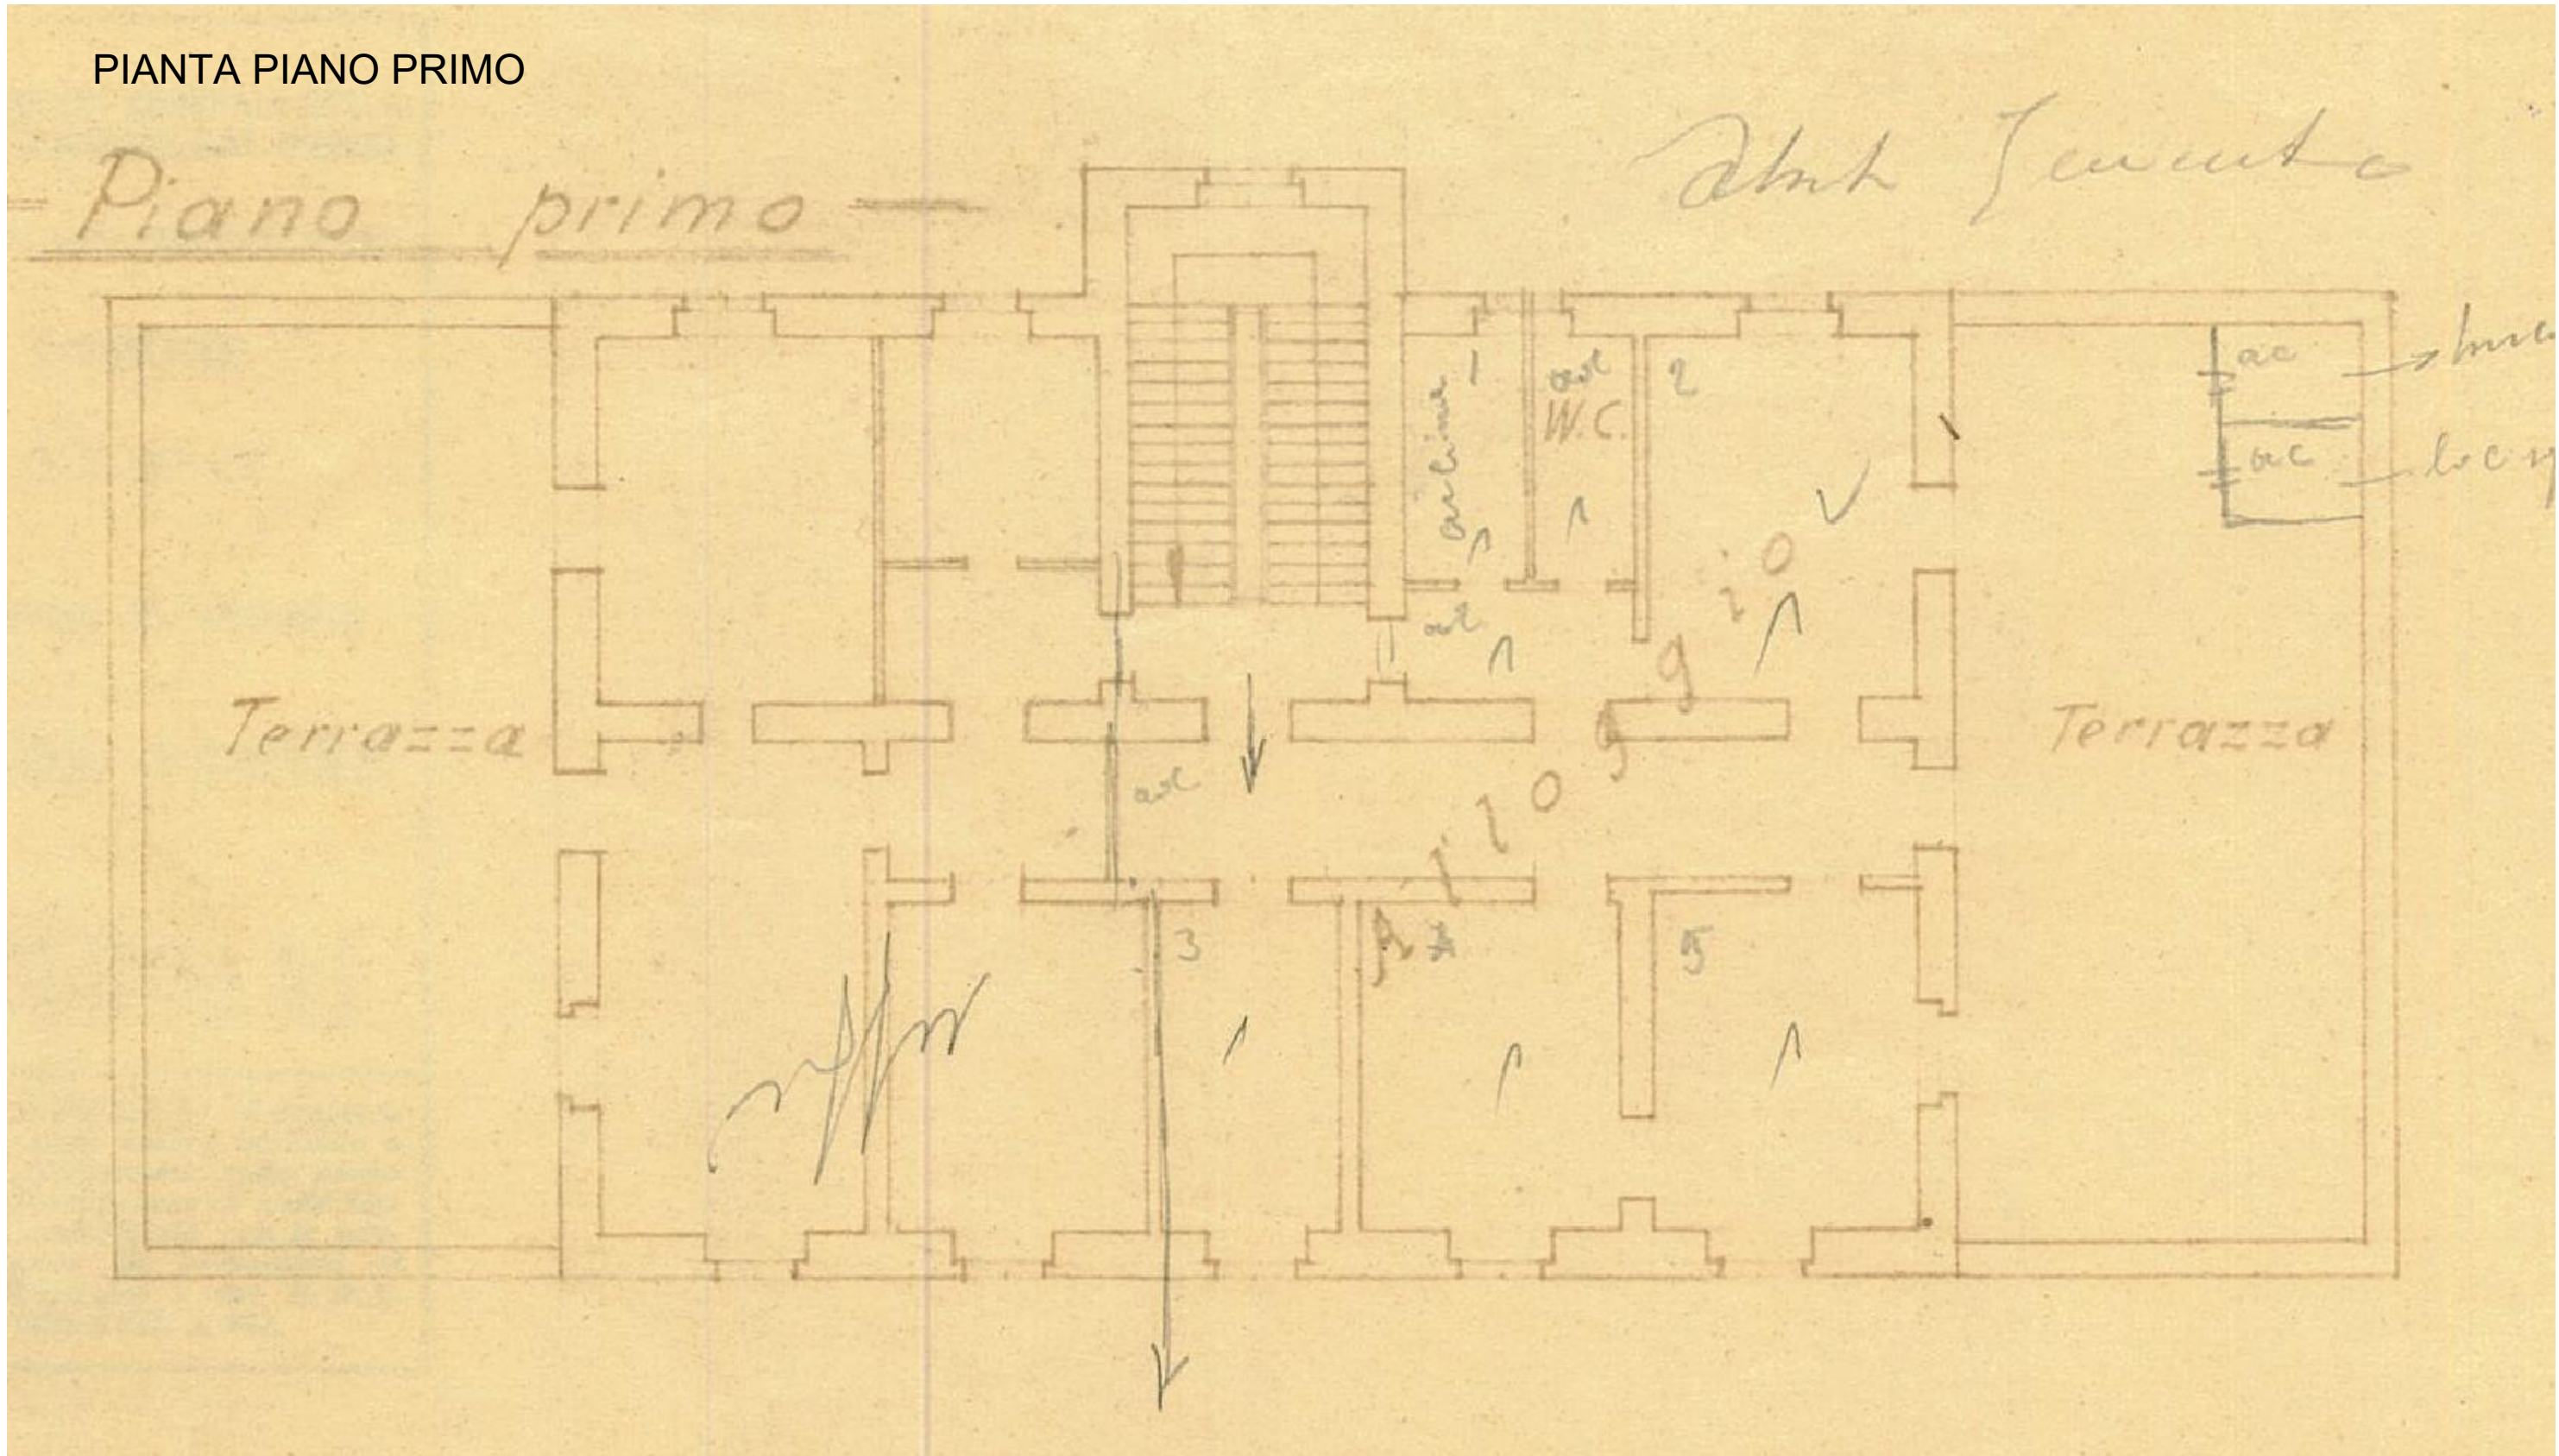

PIANTA PIANO SECONDO

